
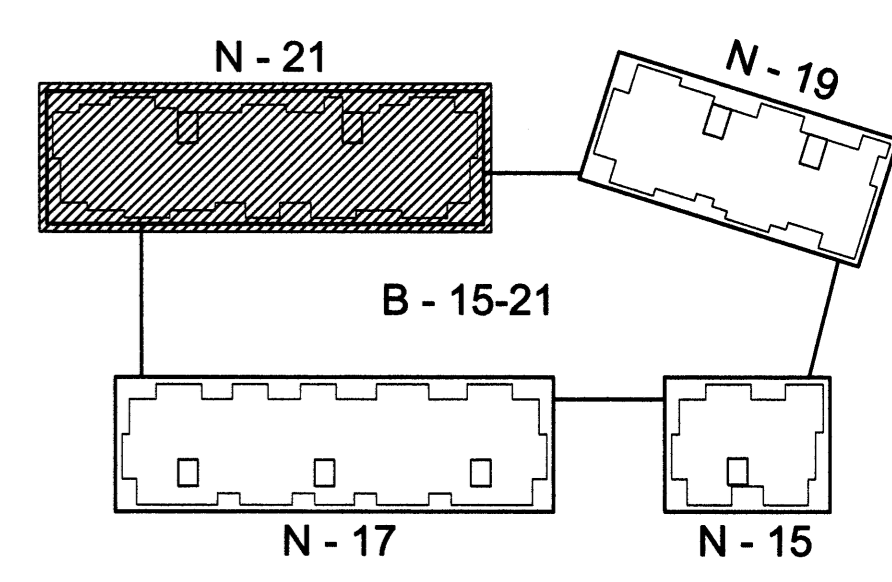


Byggingarfulltrúi  
samþykkt erindið.  
06 JAN. 2006  
Bent skal á að samþykkt þessi verður ekki virk  
fyrr en eftir þinglýsingu eignaskiptaýfirlýsingar.  
Byggingarfulltrúinn í Hafnarfirði  
Eh. Kristján Þórásson


Samþykkt á fundi  
skipulags- og byggingarráðs  
06 JAN. 1996  
Byggingarfulltrúinn í Hafnarfirði  
Eh. Kristján Þórásson

*KJP*

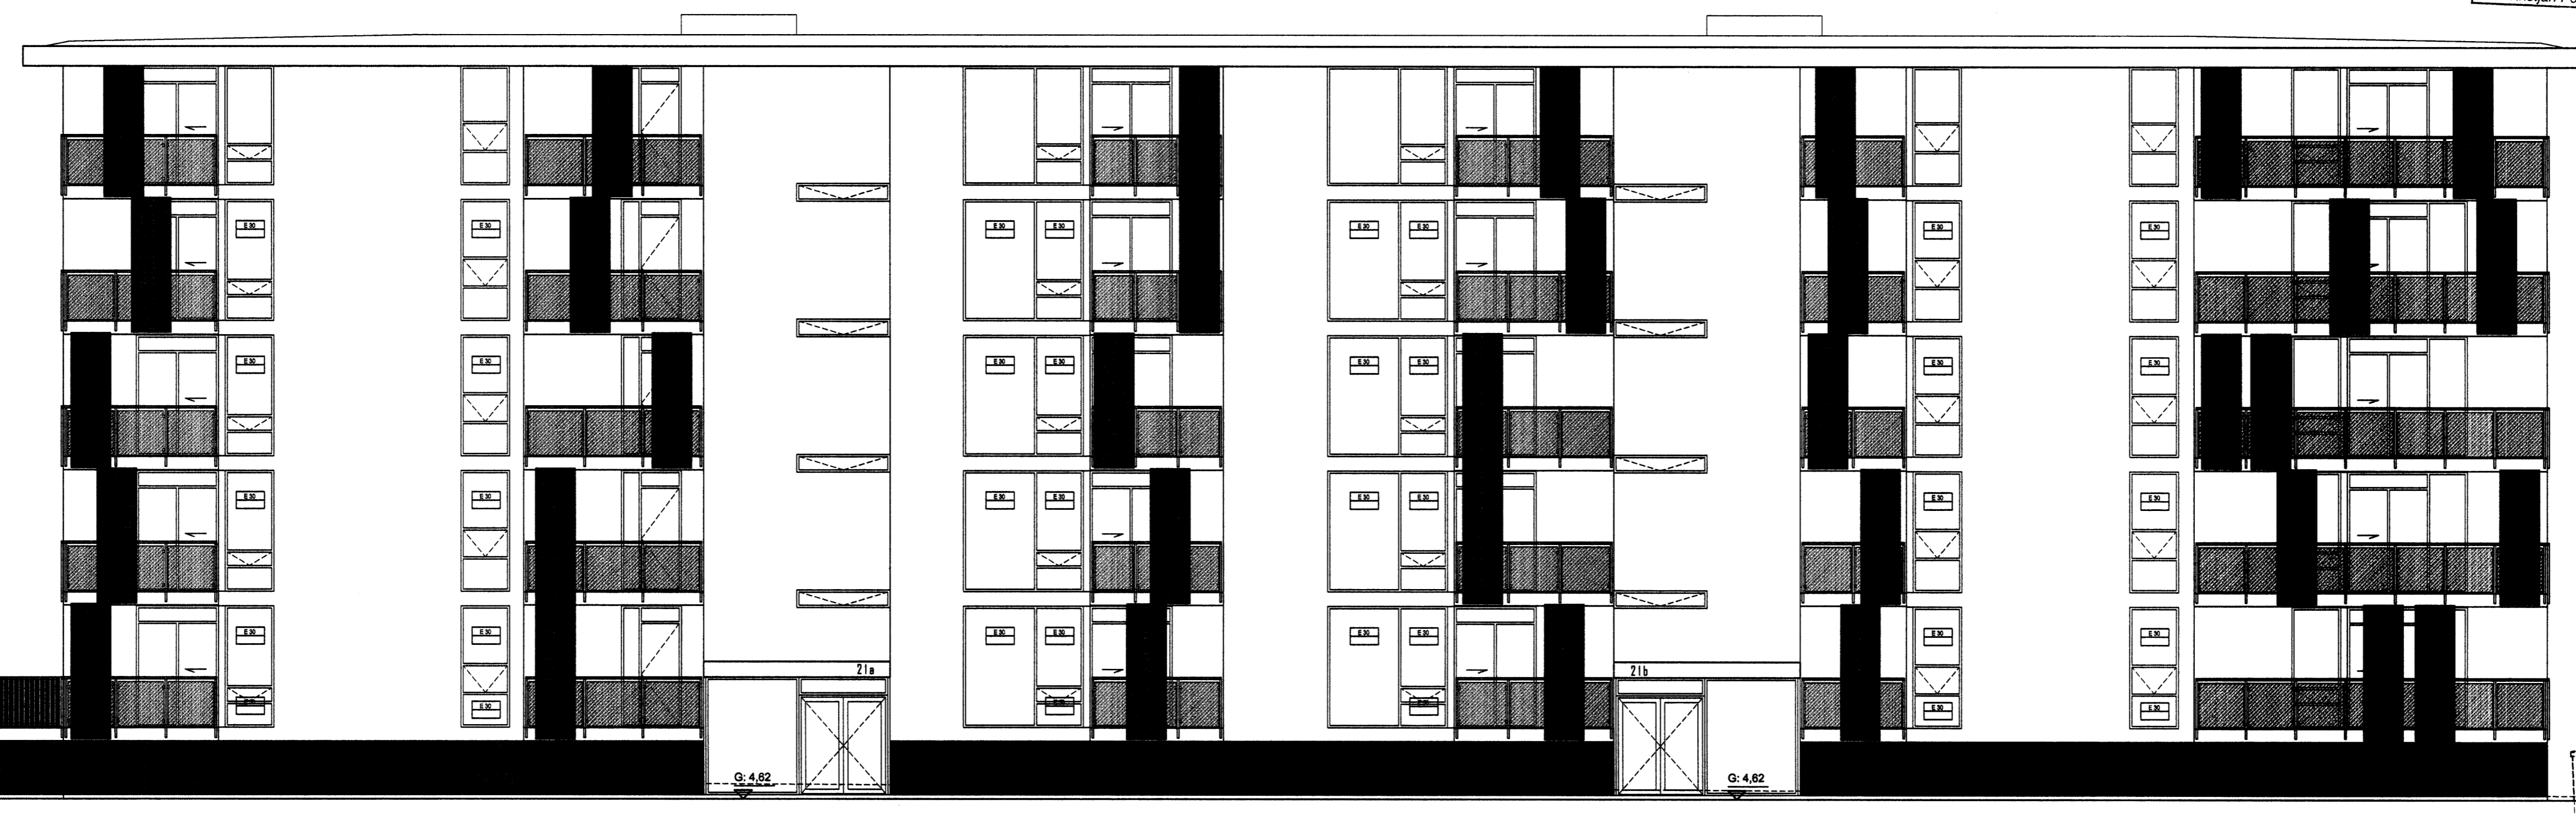

Lykilmynd í mkv. 1:1000

21-NORÐVESTURHLIÐ í mkv. 1:100

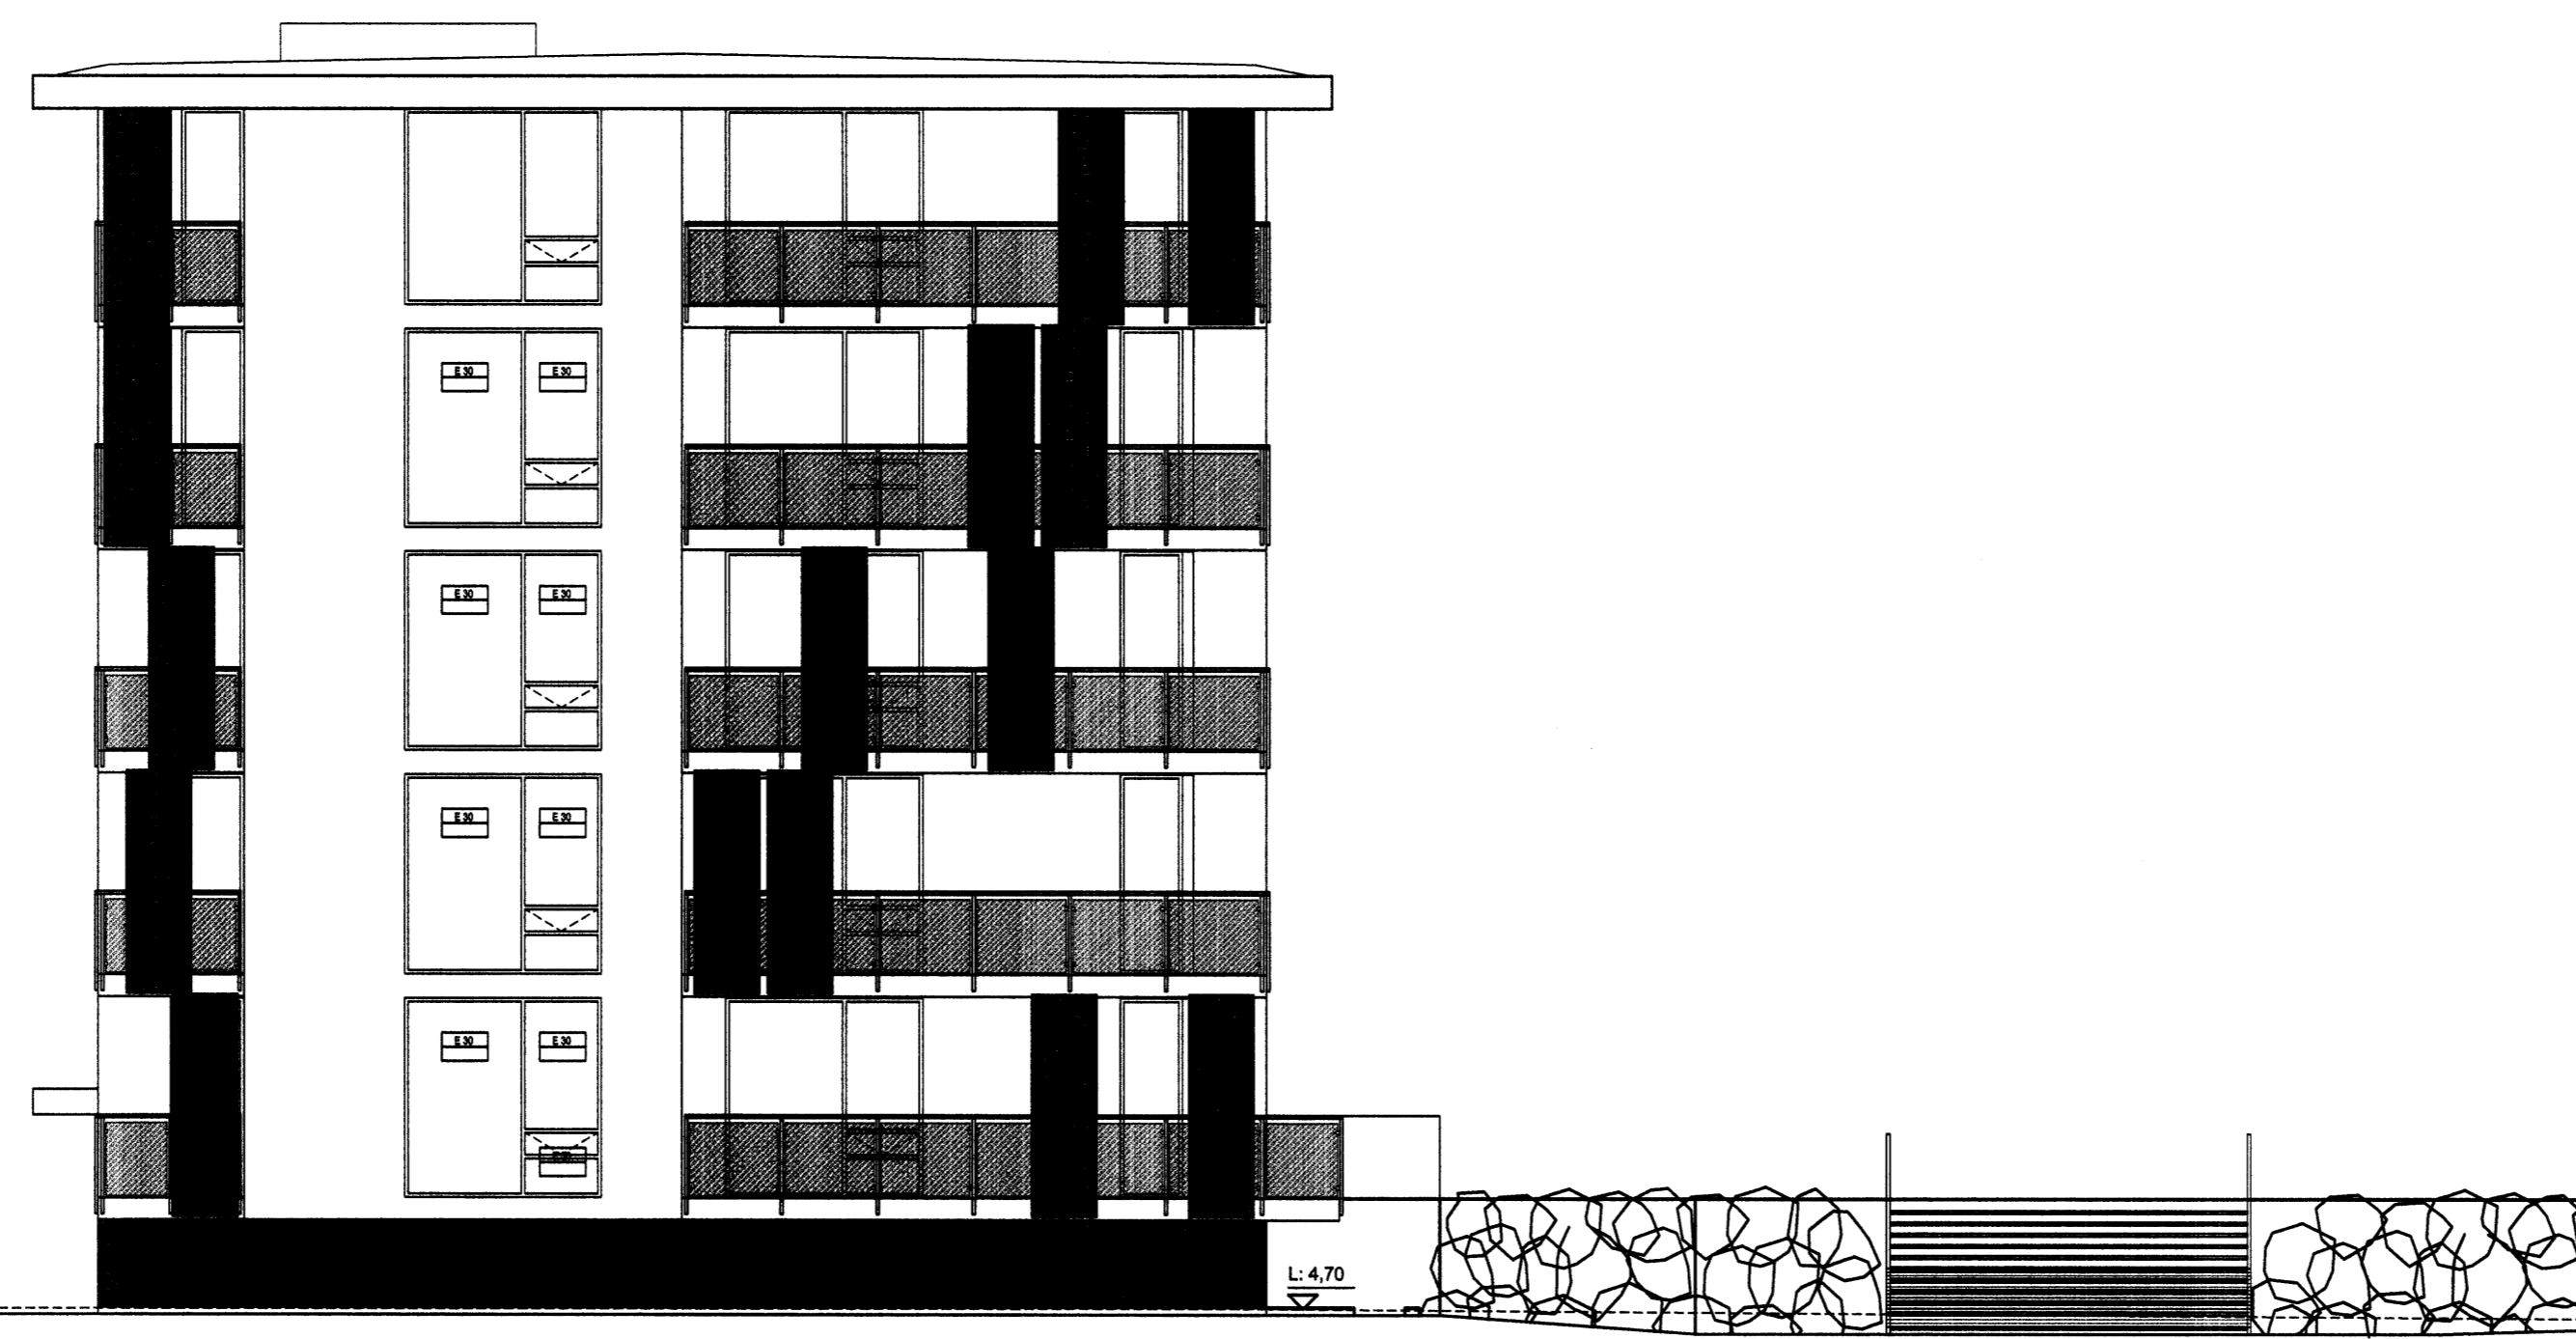

21-SUÐVESTURHLIÐ í mkv. 1:100

*6/12.05*  
Stokkvið hönnuðborgarsvæðis he  
*Sfact*



**Norðurbakki 15-21**  
**Fjölbýlishús**  
NORÐURBAKKI 21, MATSHLUTI 04 0446  
**Aðaluppdráttur**  
ÚTLIT  
NORÐVESTUR- OG SUÐVESTURHLIÐ  
MKV.: 1:100  
DAGS: 24.11.2005  
TEIKNAD: SE, JBE  
SKRÁ: 0446-21-(99)2.06.dwg  
**(99)2.06**  
**Aðaluppdráttur**

Jón Ólafur Ólafsson E.A.  
kt. 090585-4099  
*[Signature]*  
Sigurður Einarsson FAI  
kt. 119457-2789

**BATTERIÐ**  
ARKITEKTAR  
kt. 521291-1259  
Trénuhnaun 1  
220 Hafnarfirði

S: 54 54 700 F: 54 54 701  
Netfang: batteri@arkitekt.is  
Heimasíða: www.arkitekt.is

© BATTERIÐ EHF  
ÖLL AÐNOT OG AFRITUN TÆKNINGAR AÐ HLUTA EÐA Í HEILD ER HÁÐ BORNLEGU LEYRI HÖFUNDNA