

Byggingarfulltrúi
samþykkir erindið.
06 JAN. 2006
Bent skal á að samþykkt þessi verður ekki virk,
fyrr en eftir þinglýsingu eignaskiptafyrirsé-
innar og skráningu þennar hjá Fasteignanattilríkis-
nefnd. Byggingarfulltrúinn / Halnarfirði
F.h. Kristján Þórásson


Samþykkt á fundi
skipulags- og byggingarráðs
06 JAN. 1996

Byggingarfulltrúinn í Halnarfirði
F.h. Kristján Þórásson


Handwritten signature



21-SUÐAUSTURHLIÐ í mkv. 1:100

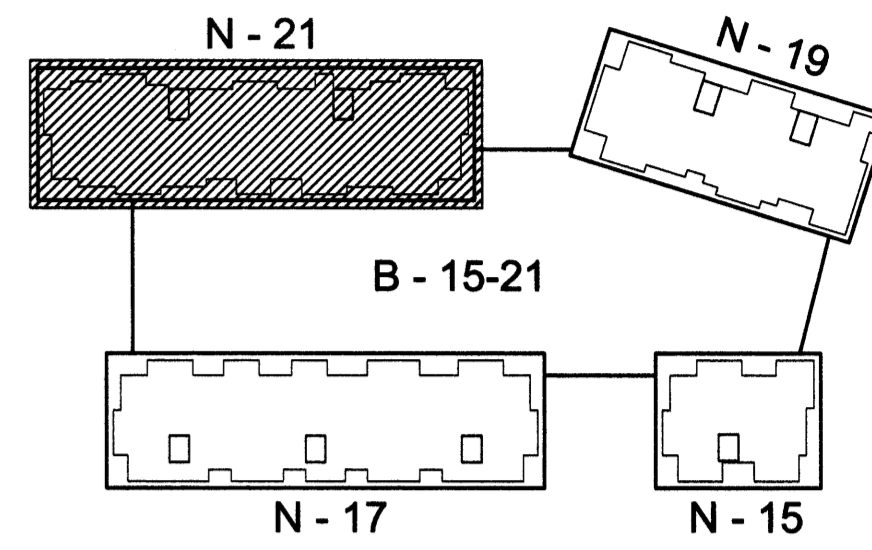

Lykilmynd í mkv. 1:1000

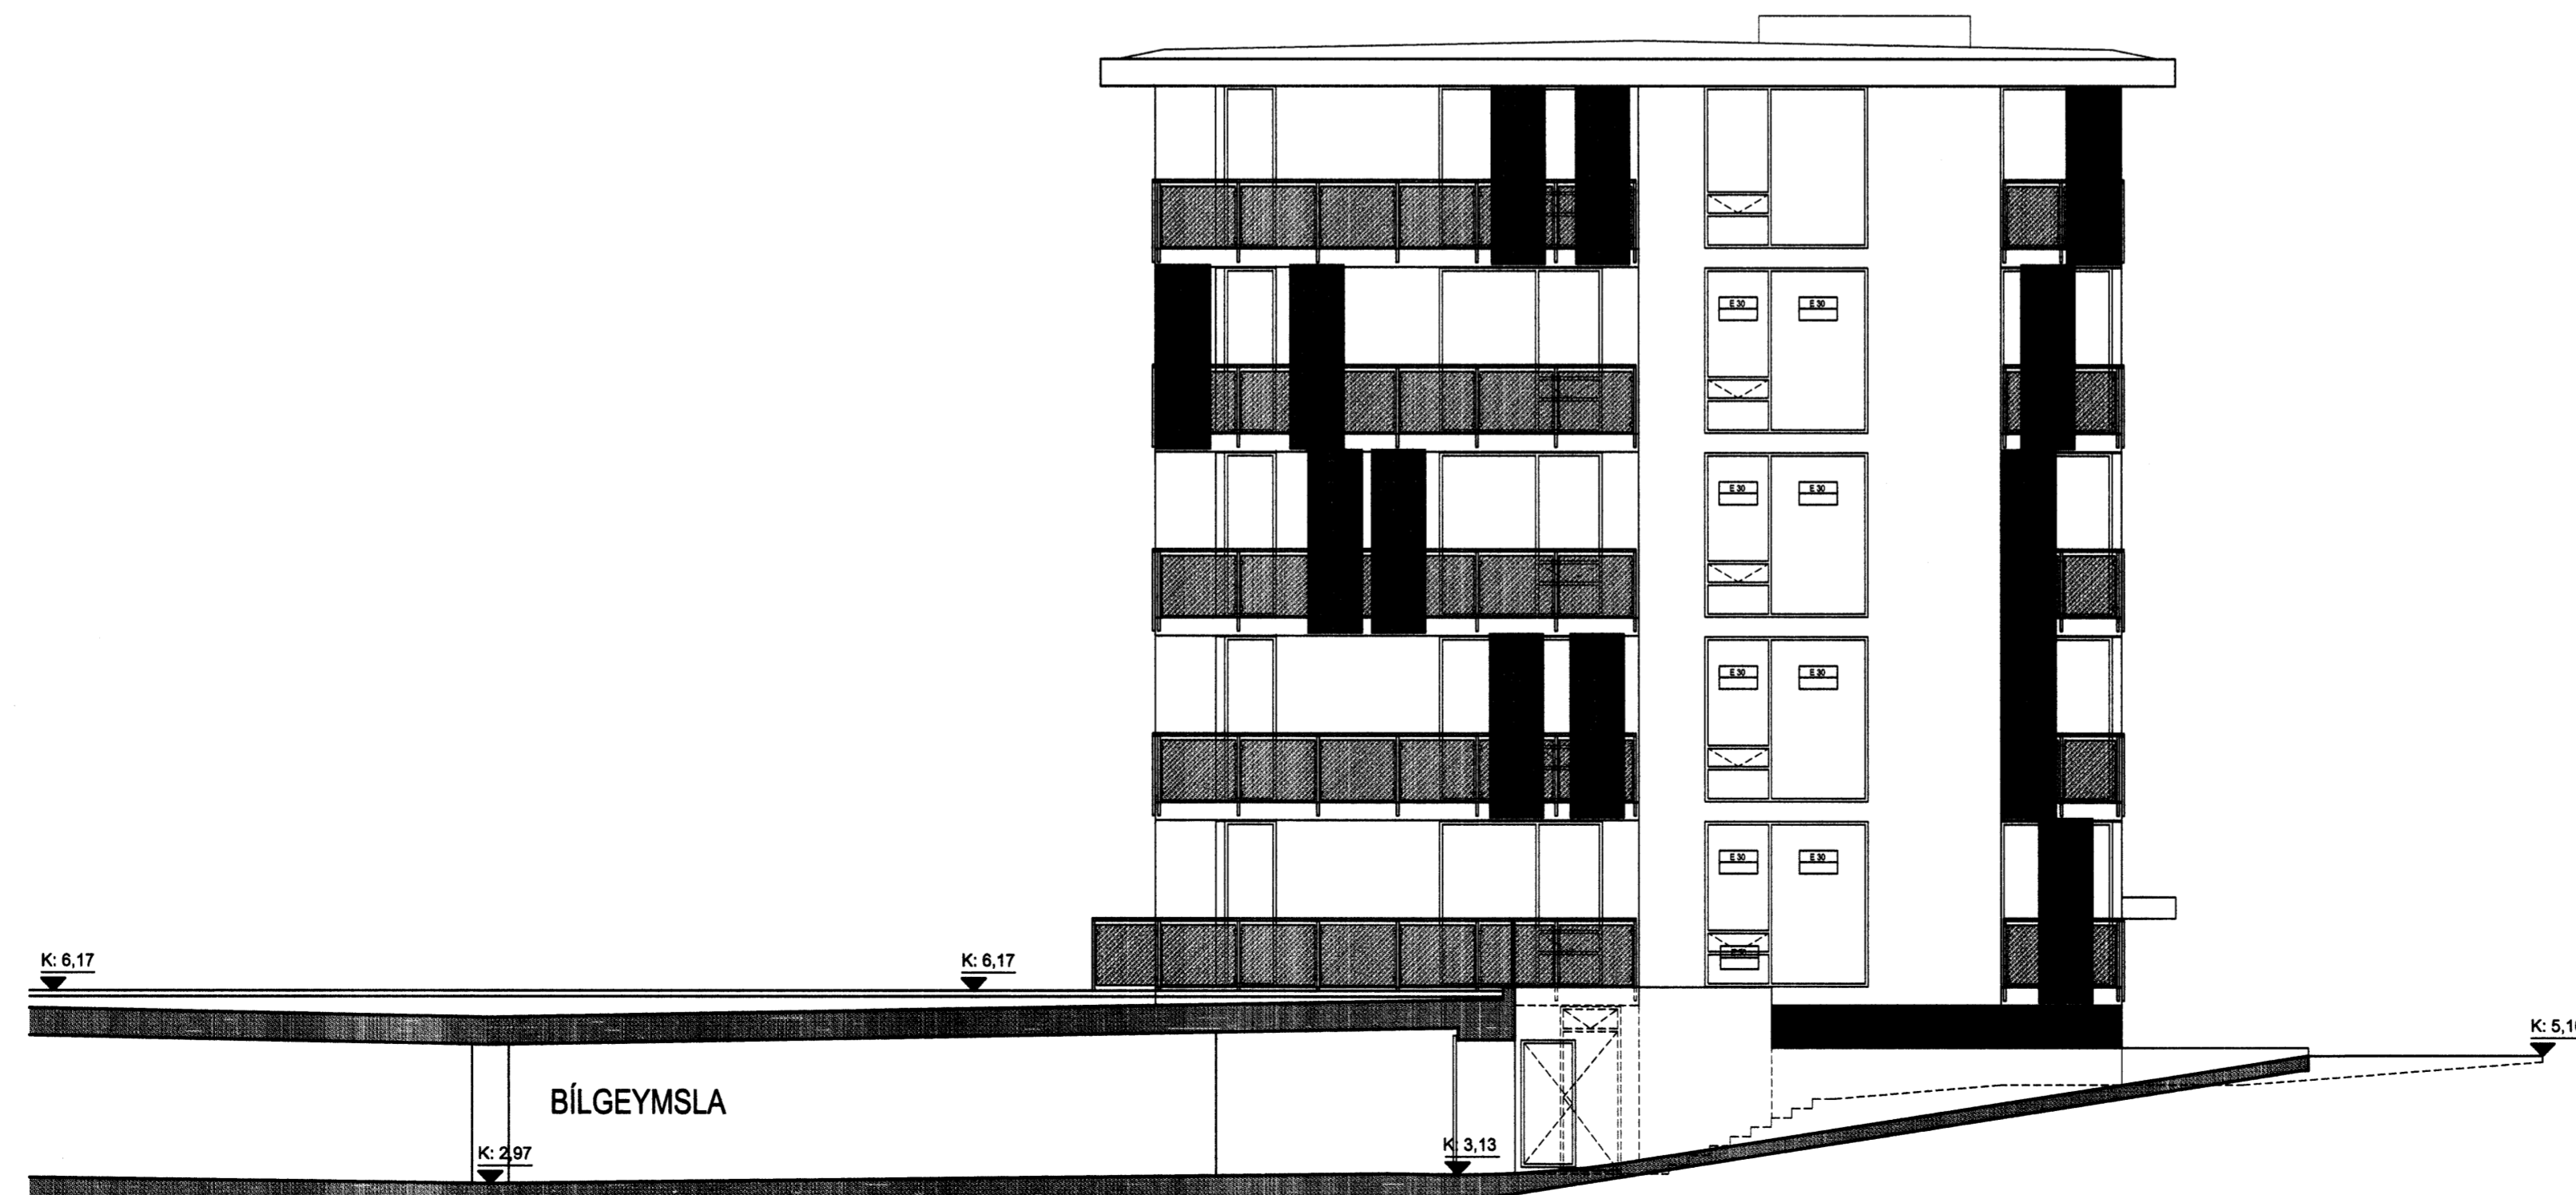

21-NORÐAUSTURHLIÐ í mkv. 1:100

6/12.05
Stökkvillni höfuðvörðunarsvæðisins bs.
Handwritten signature



Norðurbakki 15-21
Fjölbýlishús
NORÐURBAKKI 21, MATSHLUTI 04 0446
Aðaluppdráttur
ÚTLIT
SUÐAUSTUR- OG NORÐAUSTURHLIÐ
MKV.: 1:100 (99)2.07
DAGS: 24.11.2005
TEIKNAD: SE, JBE
SKRÁ: 0446-21-(99)2.07.dwg Aðaluppdráttur

Jón Ólafur Ólafsson FAI
Kt. 09922-4090
Sigurbjörg Elínarsdóttir FAI
Kt. 110457-2789

BATTERÍÐ
ARKITEKTAB
Kt: 521291-1289
Tréruðraunil 1
220 Halnarfirði

Sigurbjörg Elínarsdóttir FAI
Kt. 030446-3999
S: 54 54 700 F: 54 54 701
Netfang: batteri@arkitekti.is
Helmasíða: www.arkitekti.is

© BATTERÍÐ EHF
ÖLL AFRÖD OG AFRITUN TEIKNINGAR AÐ HLUTA EÐA Í HEILD ER HÁÐ BIRKPLEGU LEYFI HÖFUÐUNA