Samþykkt þann
11 JAN. 2006
Byggingafulltrúinn í Hafnarfirði
F.h. Kristján Þórarinsson

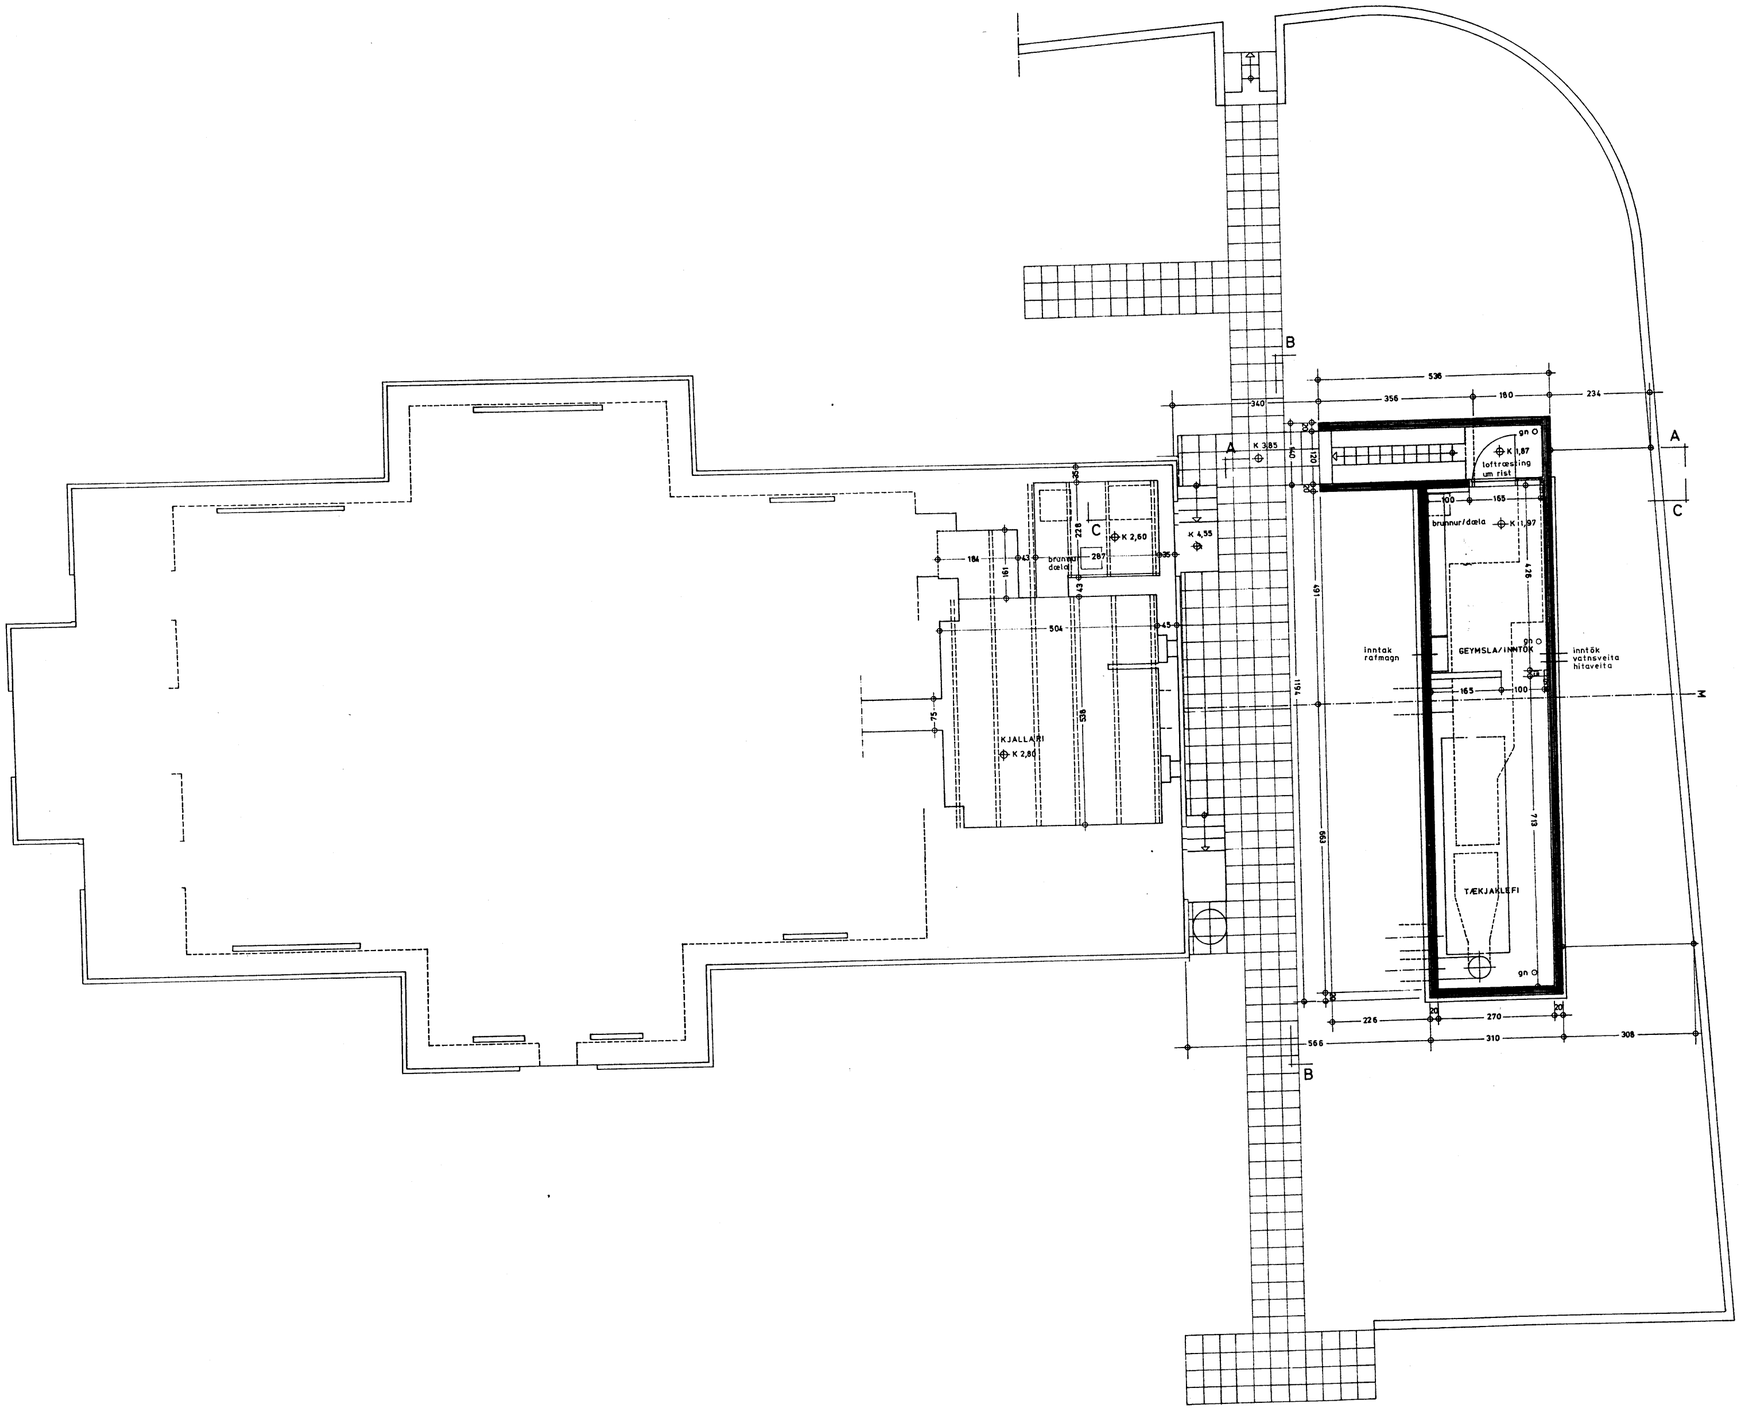

GRUNNMYND KJALLARA

JARÐHÚS -
Brúttóflatarmál 39,7 m2
Brúttórúmmál 101,2 m3

HAFNARFJARÐARKIRKJA OG JARÐHÚS STRANDGÖTU 51		83/93 102/6
ÞORSTEINN GUNNARSSON ARKITEKT FAÍ 181240-3429	GRUNNMYND KJALLARA KVARÐI 1:100	30. DESEMBER 2005 ÞG