




Samþykkt þann


13 JAN. 2006

Byggingafulltrúinn í Hafnarfirði  
F.h. Kristján Þórarinnsson


*KJP*

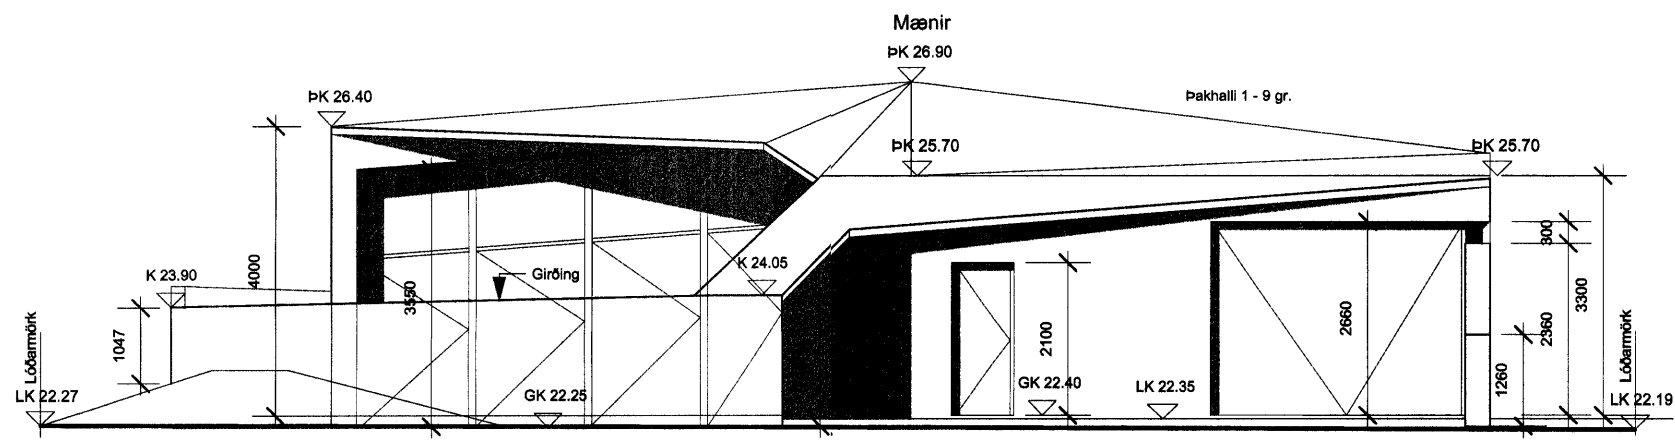


ÚTLIT SUÐUR  
1:100

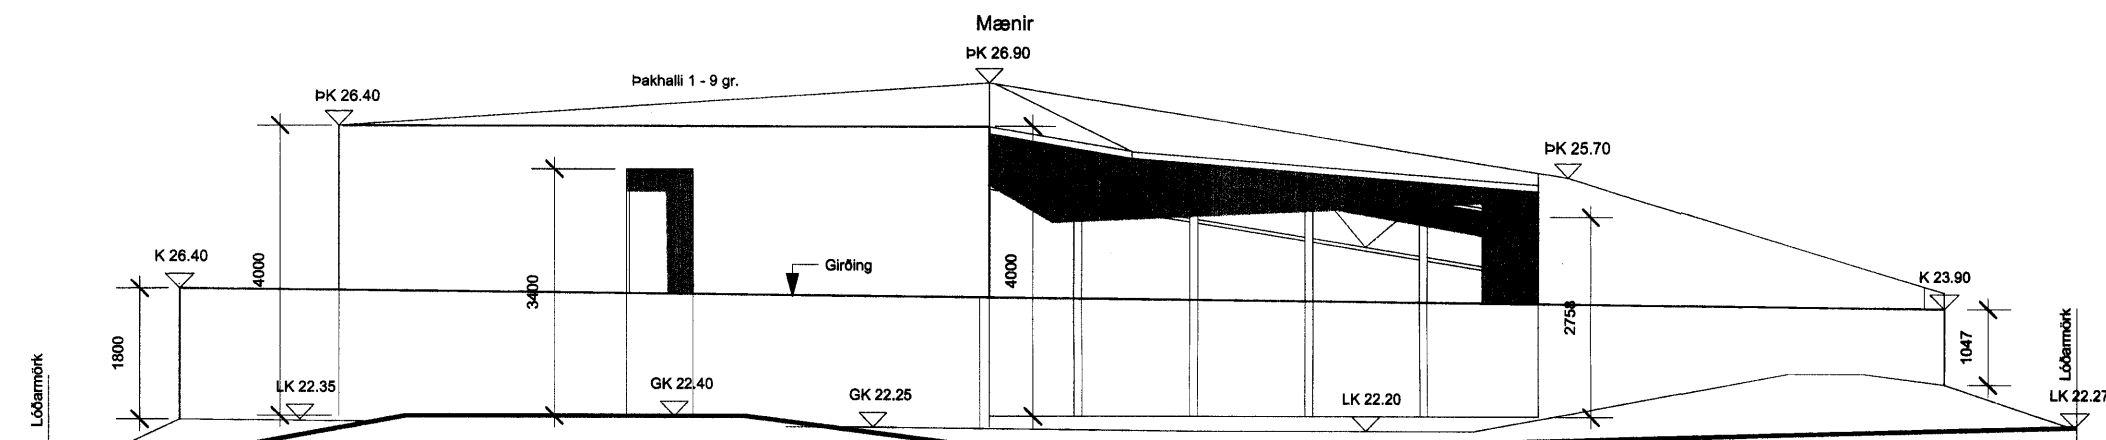


ÚTLIT VESTUR  
1:100

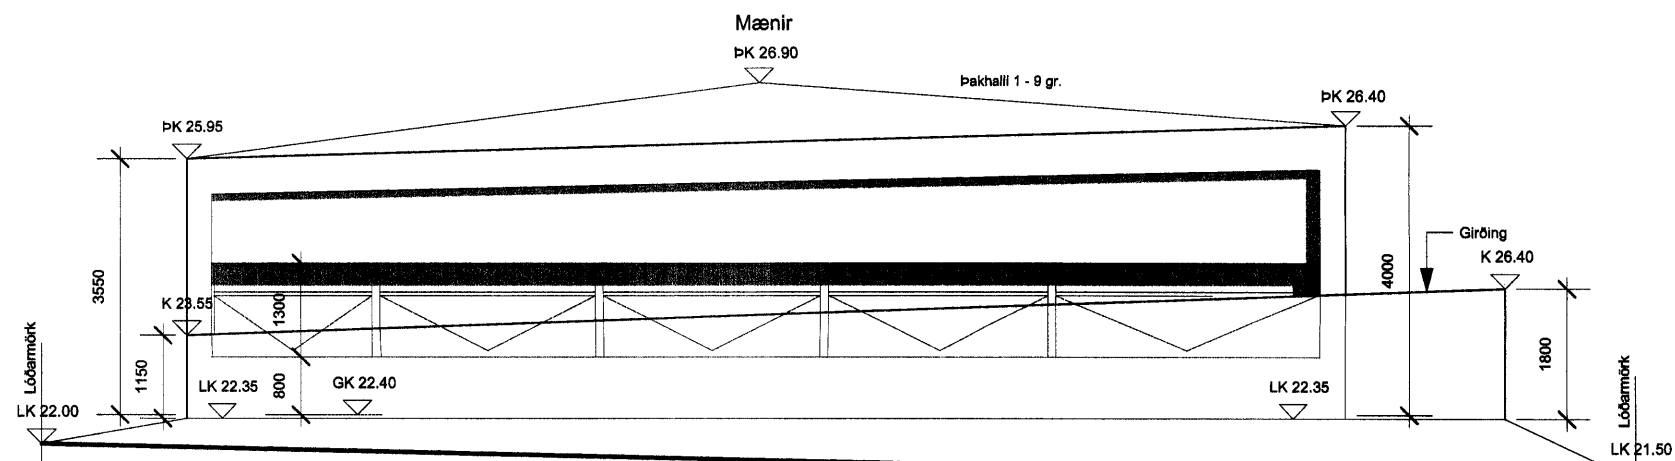


ÚTLIT NORÐUR  
1:100

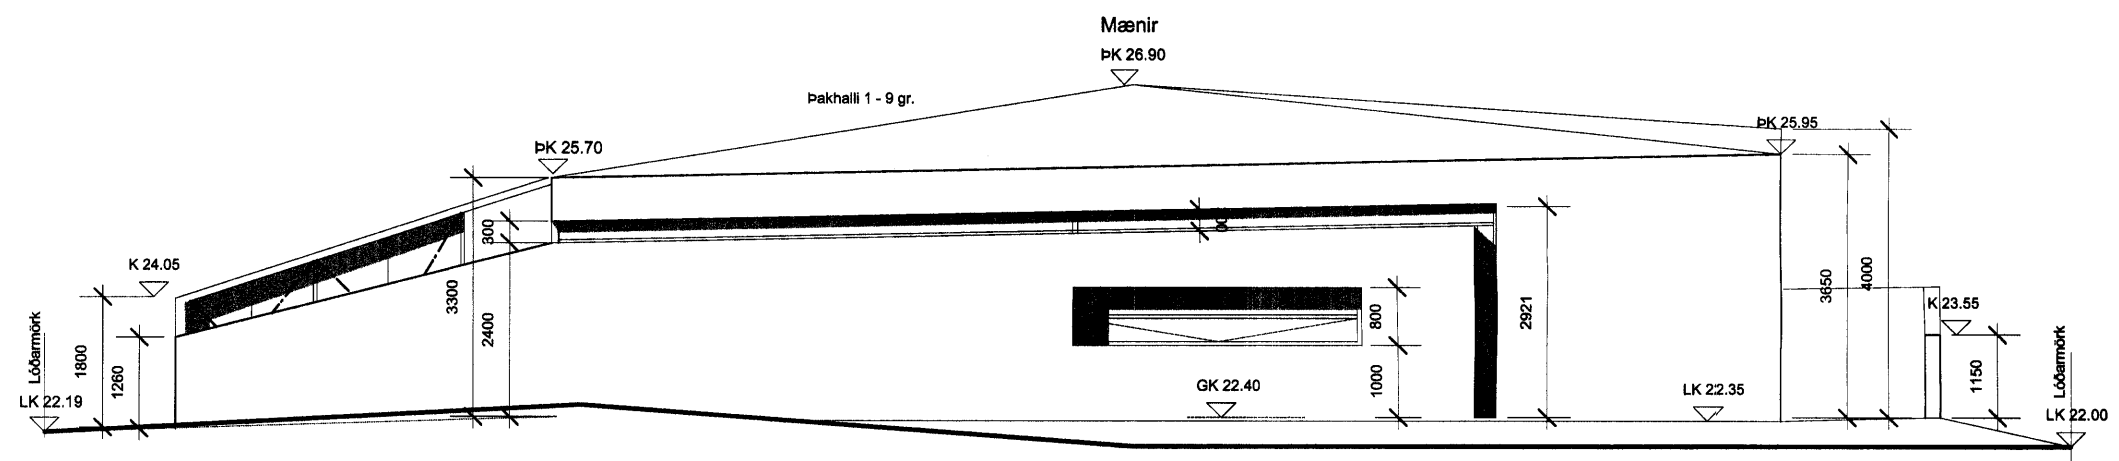

ÚTLIT AUSTUR  
1:100

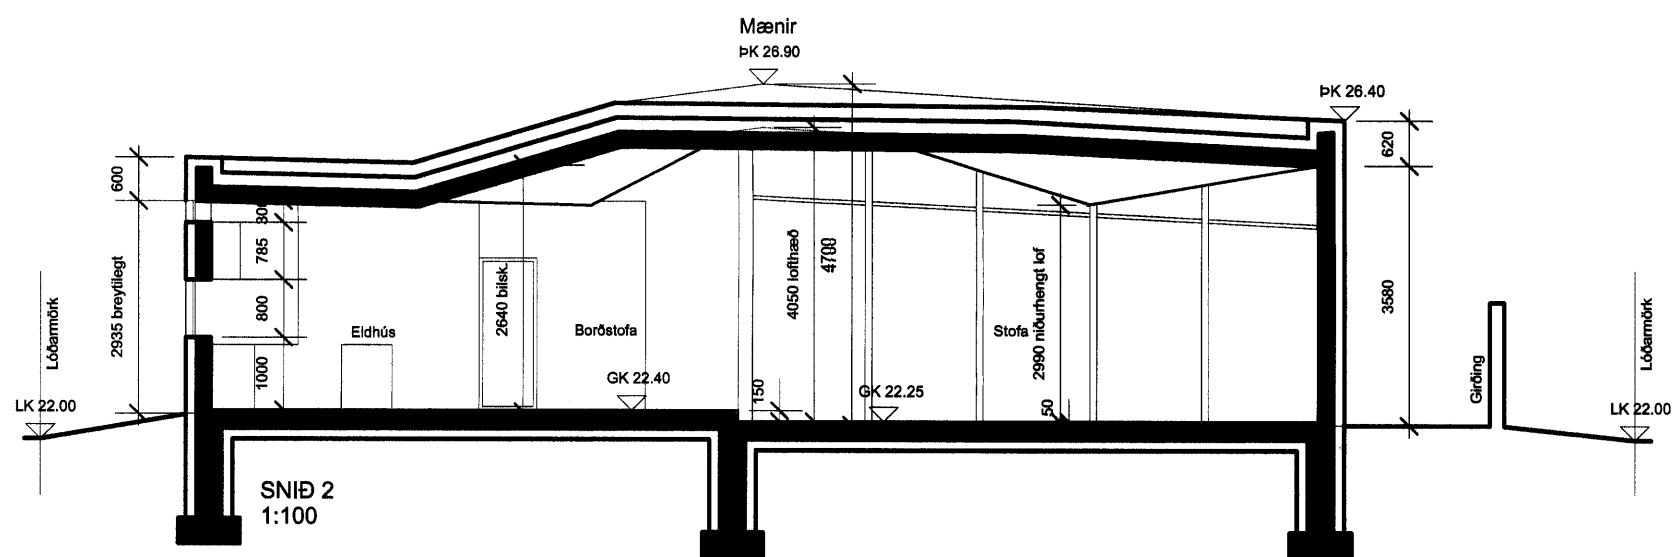

SNID 2  
1:100

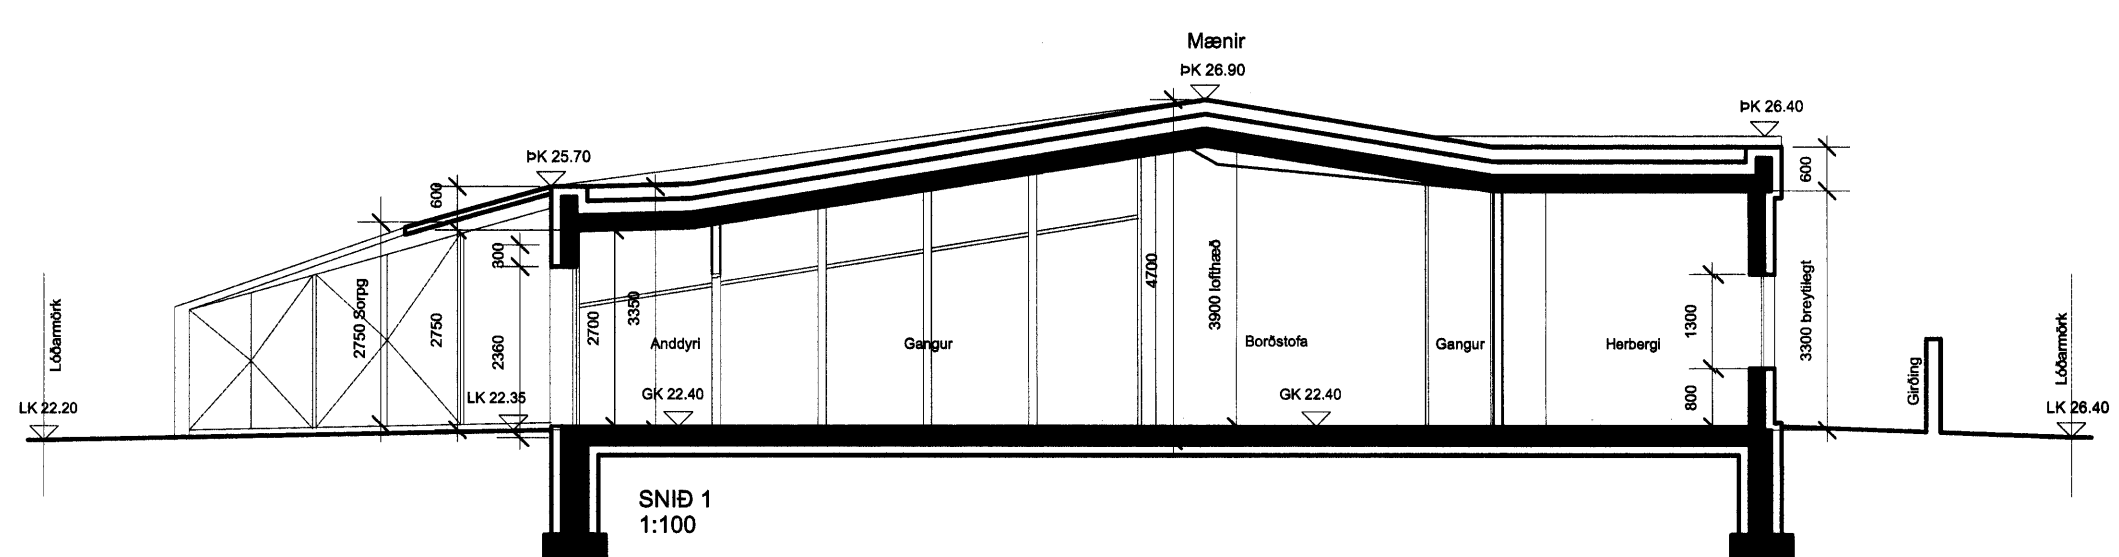

SNID 1  
1:100

AAK-máséttningar eru í millimetrum. Tölur eru áhringla laðbeinandi. Mál þyggj átti teki af teikningum. Mærni í laðóttum eða verkþingum láymst arkitektum strax. Lasa eða teikningar með viðgandi verkþingum ásamt teikningum og verkþingum annarra hönduða.

breyting

Jeffrey P Turko AA(dipl)

Guðjón Þór Erlendsson BA(BArch) AIA(US) kt. 150870-4889

Hjalti Einarsson kt. 110438-2499  
Kristjana G. Johannsdóttir kt. 200741-3669

Fléttuvellir  
21

Útlit

dags 10 / 2005

verk númer 0001

Teikning 200

stærð 1:100

NEKTON  
Architectural  
Design

Unit 51  
Regents Studios  
8 Andrews Road  
London E8 4QN

Nekton Design  
e: info@nekton.org

LK Hæðarkóli loftar  
GK Hæðarkóli gólf  
PK Hæðarkóli á þaki  
RS Reykaskynjarl  
SL Slökkvitaeki  
NF Niðurfall  
LR Lofttræsting