




Samþykkt þann

11 JAN. 2006

Byggingafulltrúinn í Hafnarfjörð
F.h. Kristján Þorarinsson

Handwritten signature

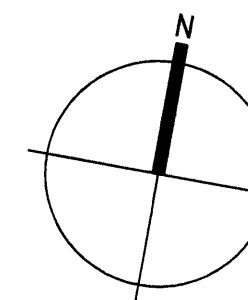

TÁKN

- GN = Gólfniðurfall
- DN = Þakniðurfall
- LR = Loftþæsting
- VLR = Vélknúin loftþæsting
- PK = Postkassar
- NL = Neyðarfjós
- BO = Björgunarop
- R = Reykskynjari
- HSL = Handsökkvitæki
- ÚT = Merktur útgangur

- = Fallistigi við björgunarop
- = Brunaslanga
- = Stigleðsla
- = Inntak
- = Bilastæði fyrir fatlaða

- EI60 = Veggir og hæðaskil
- EI90
- A-EI60
- A-EI120
- REI60
- REI120
- A-REIM120
- E-CS30 = Hurdír
- EI-CS30
- EI-CS60
- E30 = Gluggar

BREYTING

Breyting	Dagsetning	Teiknað	Yfirfarið
1	12.10.05	MML	KR
Breyting vegna athugasemda			
2	19.12.05	MML	KR
Breyting vegna athugasemda			

KRark


Kristinn Ragnarsson arkitekt ehf.
Suðurlandsbraut 4a - 3.hæð - 108 Reykjavík, Ísland
S. 564.2255 - Fax. 544.4225
Kt. 581298.3589 - www.krark.is - krark@krark.is

Verkefni: **Fléttuvellir 20**

Staður: **Hafnarfjörður**


Verkhlutur: **Grunnmynd**

Verknúmer:	050751E	Verkefnastjóri:	MML
Hönnun:	KR	Teiknað:	MML
Yfirfarið:	KR	Samþykkt:	Kristinn Ragnarsson Kt. 120944.2669
Mælikvarði:	1:100	Dagsetning:	26.09.2005
Skrá:	050751E-A101.dwg	Blað:	A101

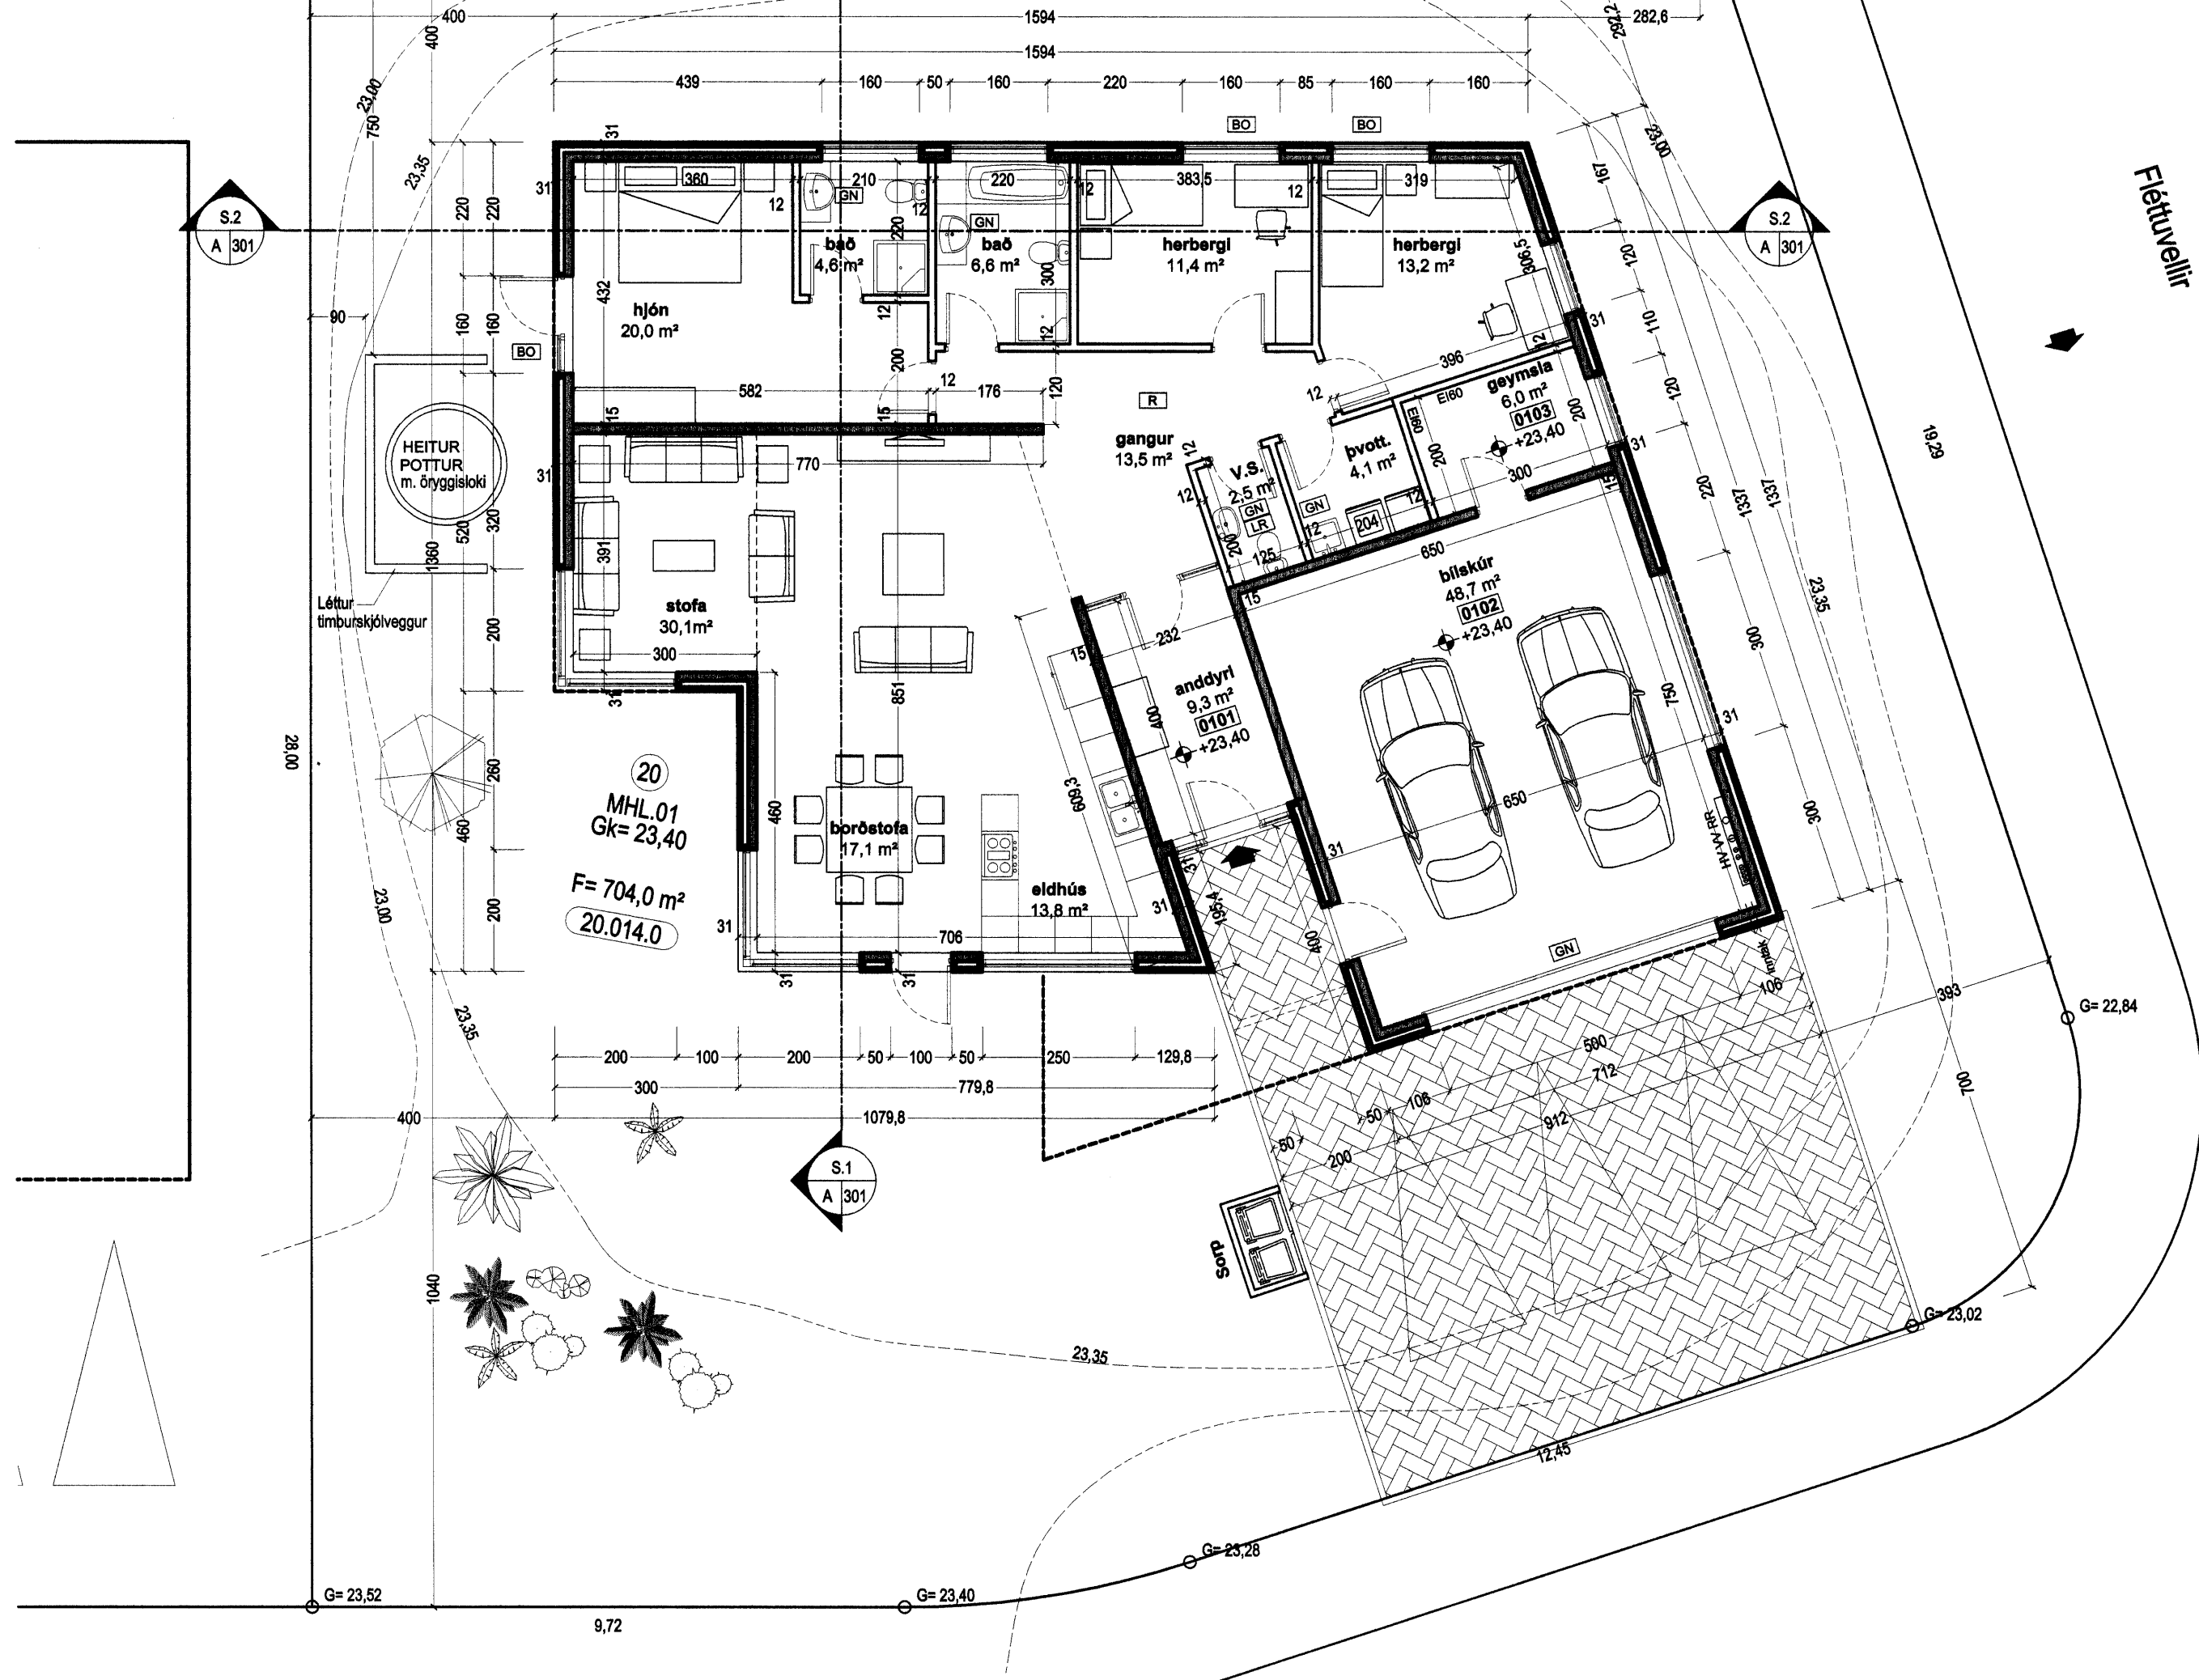

Fléttuvellir

Grunnmynd 1:100

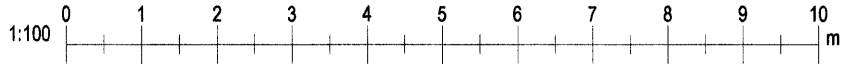

Save: 20.12.2005 14:16:44 Plot: 20.12.2005 14:17:19

Copyright © KRark