





Samþykkt þann

17 JAN. 2006


Byggingafultrúinn í Hafnarfirði
F.h. Kristján Þórarinnsson

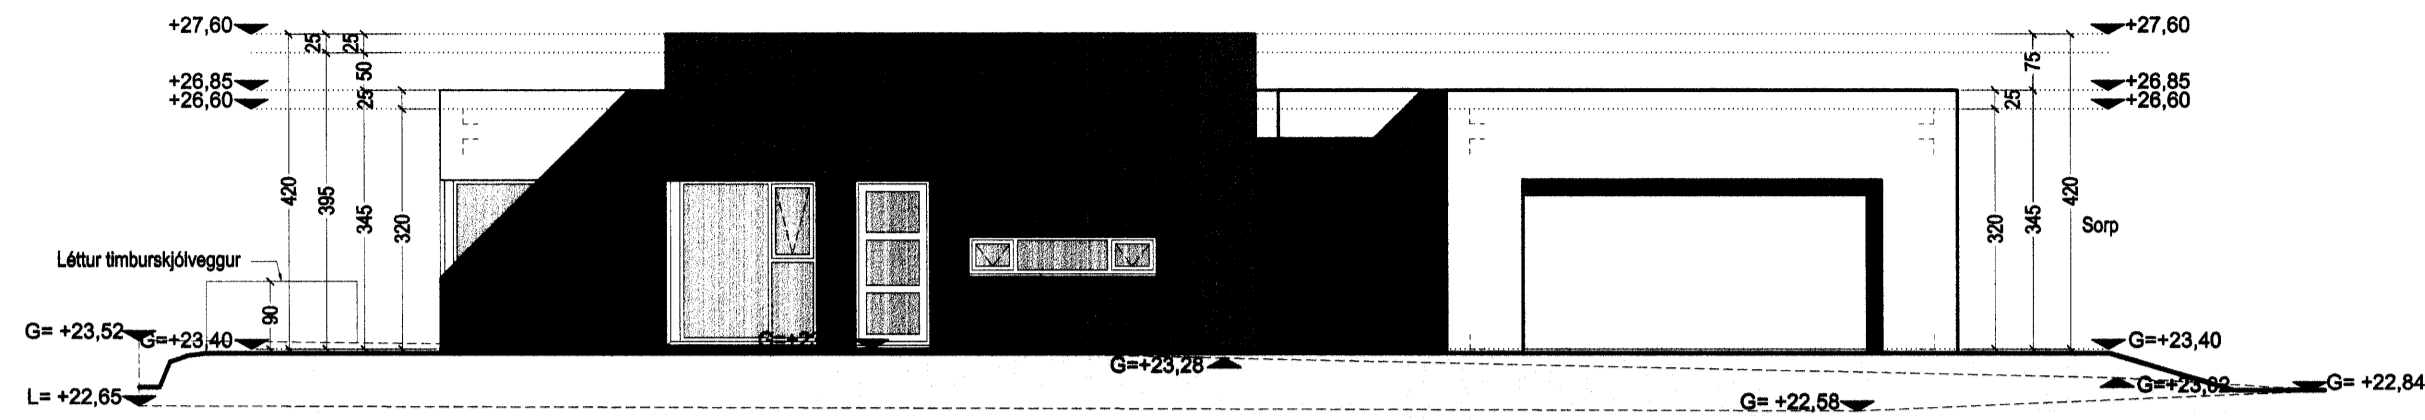


Suður útlit

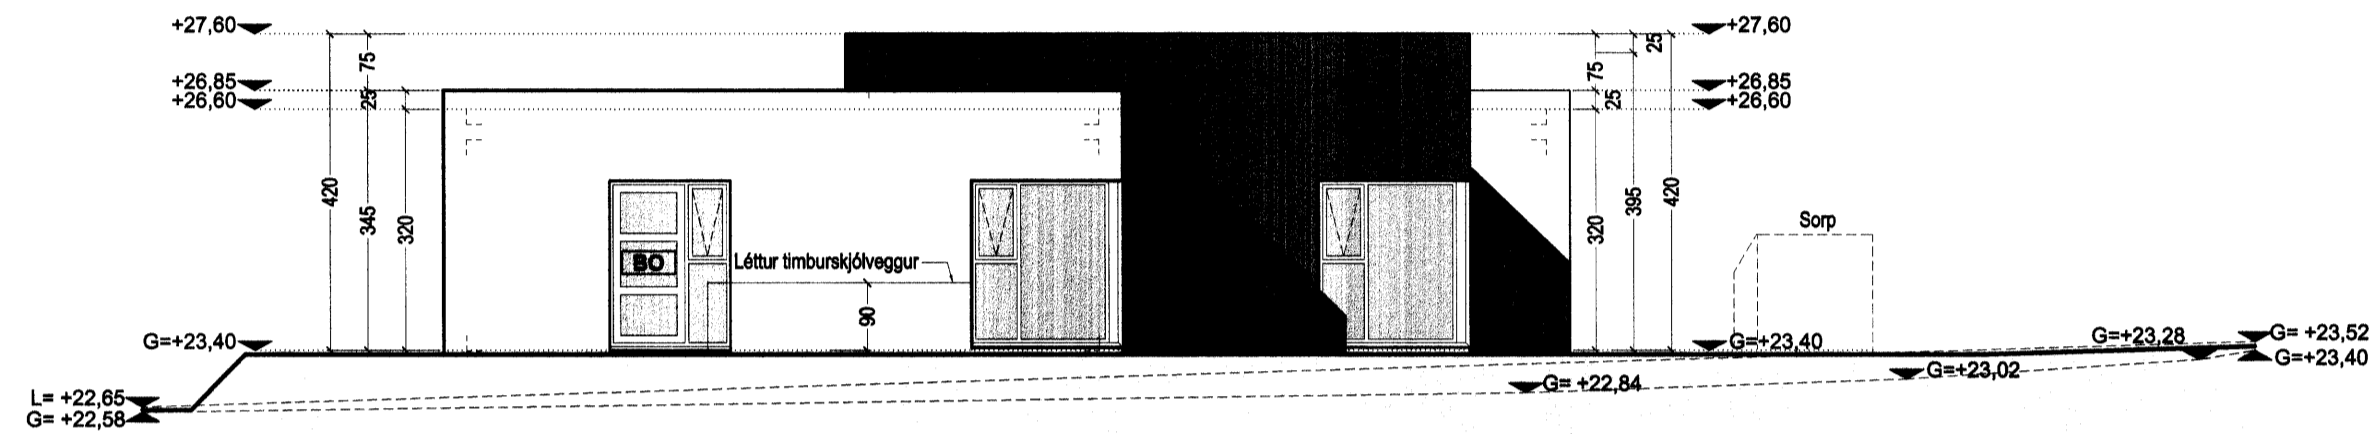

Vestur útlit

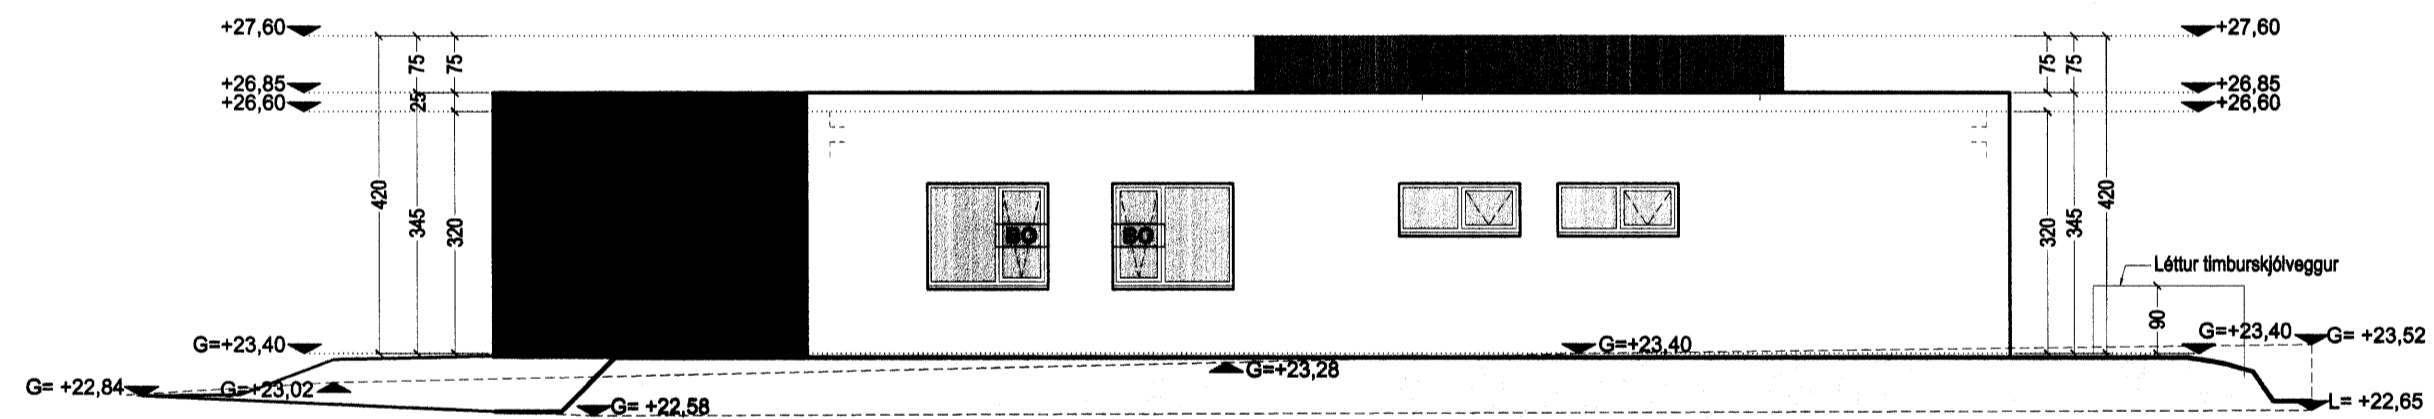


Norður útlit

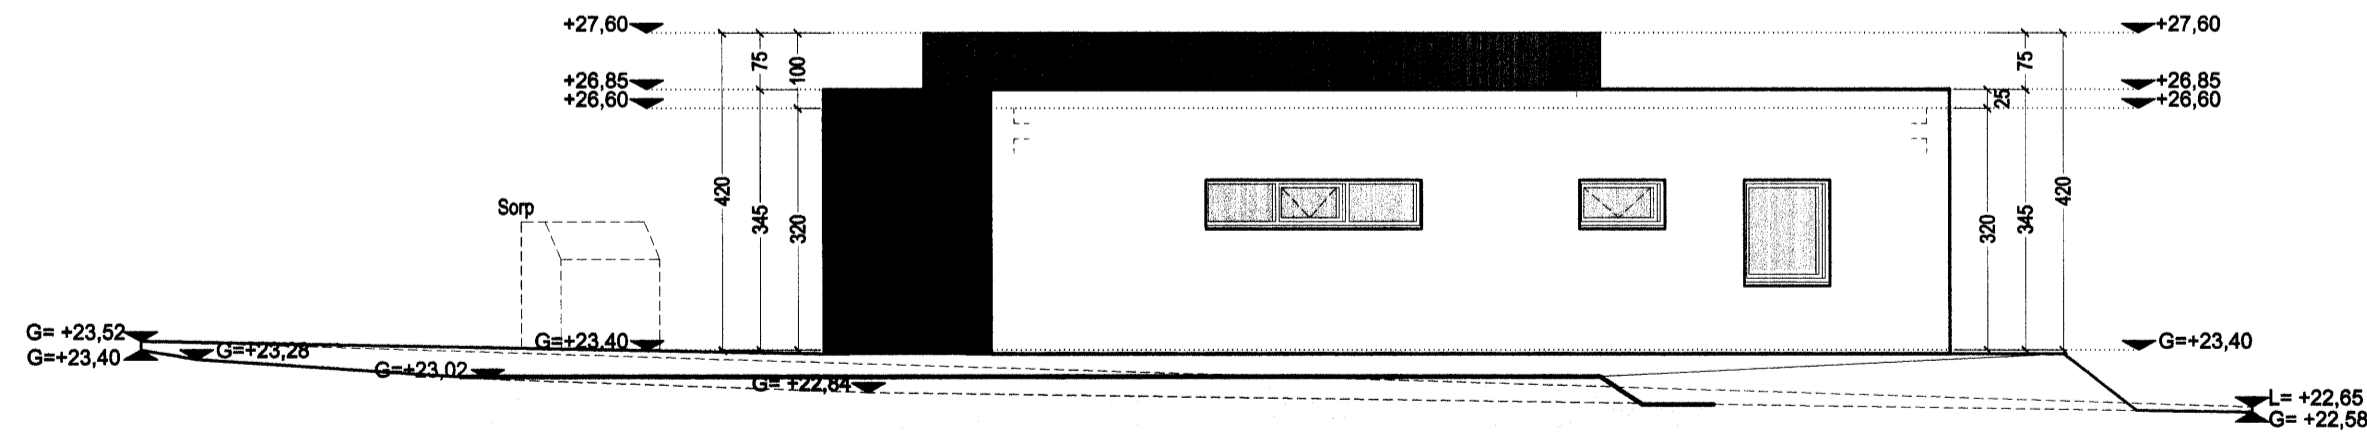

Austur útlit

Útlit 1:100

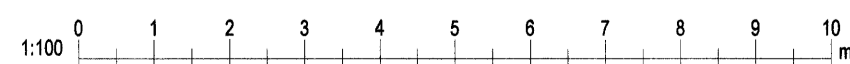

TÁKN

- GN = Gólfniðurfall
- PN = Pakniðurfall
- LR = Loftræsting
- VLR = Vélknúin loftræsting
- PK = Póstkassar
- NL = Neyðarfjós
- BO = Björgunarpop
- R = Reykskyngjarni
- HSL = Handslökkvitæki
- ÚT = Merktur útgangur

- BO = Felliðstigi við björgunarpop
- BR = Brunaslanga
- ST = Stigleiðsla
- IN = Inntak
- BI = Bilastæði fyrir fatlaða

- EI60 = Veggir og hæðaskil
- EI90 = Veggir og hæðaskil
- A-EI60 = Veggir og hæðaskil
- A-EI120 = Veggir og hæðaskil
- REI60 = Veggir og hæðaskil
- REI120 = Veggir og hæðaskil
- A-REIM120 = Veggir og hæðaskil
- E-CS30 = Hurðir
- EI-CS30 = Hurðir
- EI-CS60 = Hurðir
- E30 = Gluggar

BREYTING

Breyting	Dagsetning	Teiknað	Yfirfarð
1	12.10.05	MML	KR
2	19.12.05	MML	KR

KRark

Kristinn Ragnarsson arkitekt ehf.
Suðurlandsbraut 4a - 3 hæð, 108 Reykjavík, Ísland
S. 564.2255, Fax. 544.4225
Kt. 581298.3589, www.krark.is, krark@krark.is

Verkefni: Fléttuvellir 20

Staður: Hafnarfjörður

Verkhlutí: Útlit

Verknúmer: 05075IE	Verkefnastjóri: MML
Hönnun: KR	Teiknað: MML
Yfirfarí: KR	Samþykkt: Kristinn Ragnarsson Kt. 120944.2669
Mælikvarði: 1:100	Dagsetning: 26.09.2005
Skrá: 05075IE-A201.dwg	Blað: A201