



Grunnmynd Mkv.: 1:100

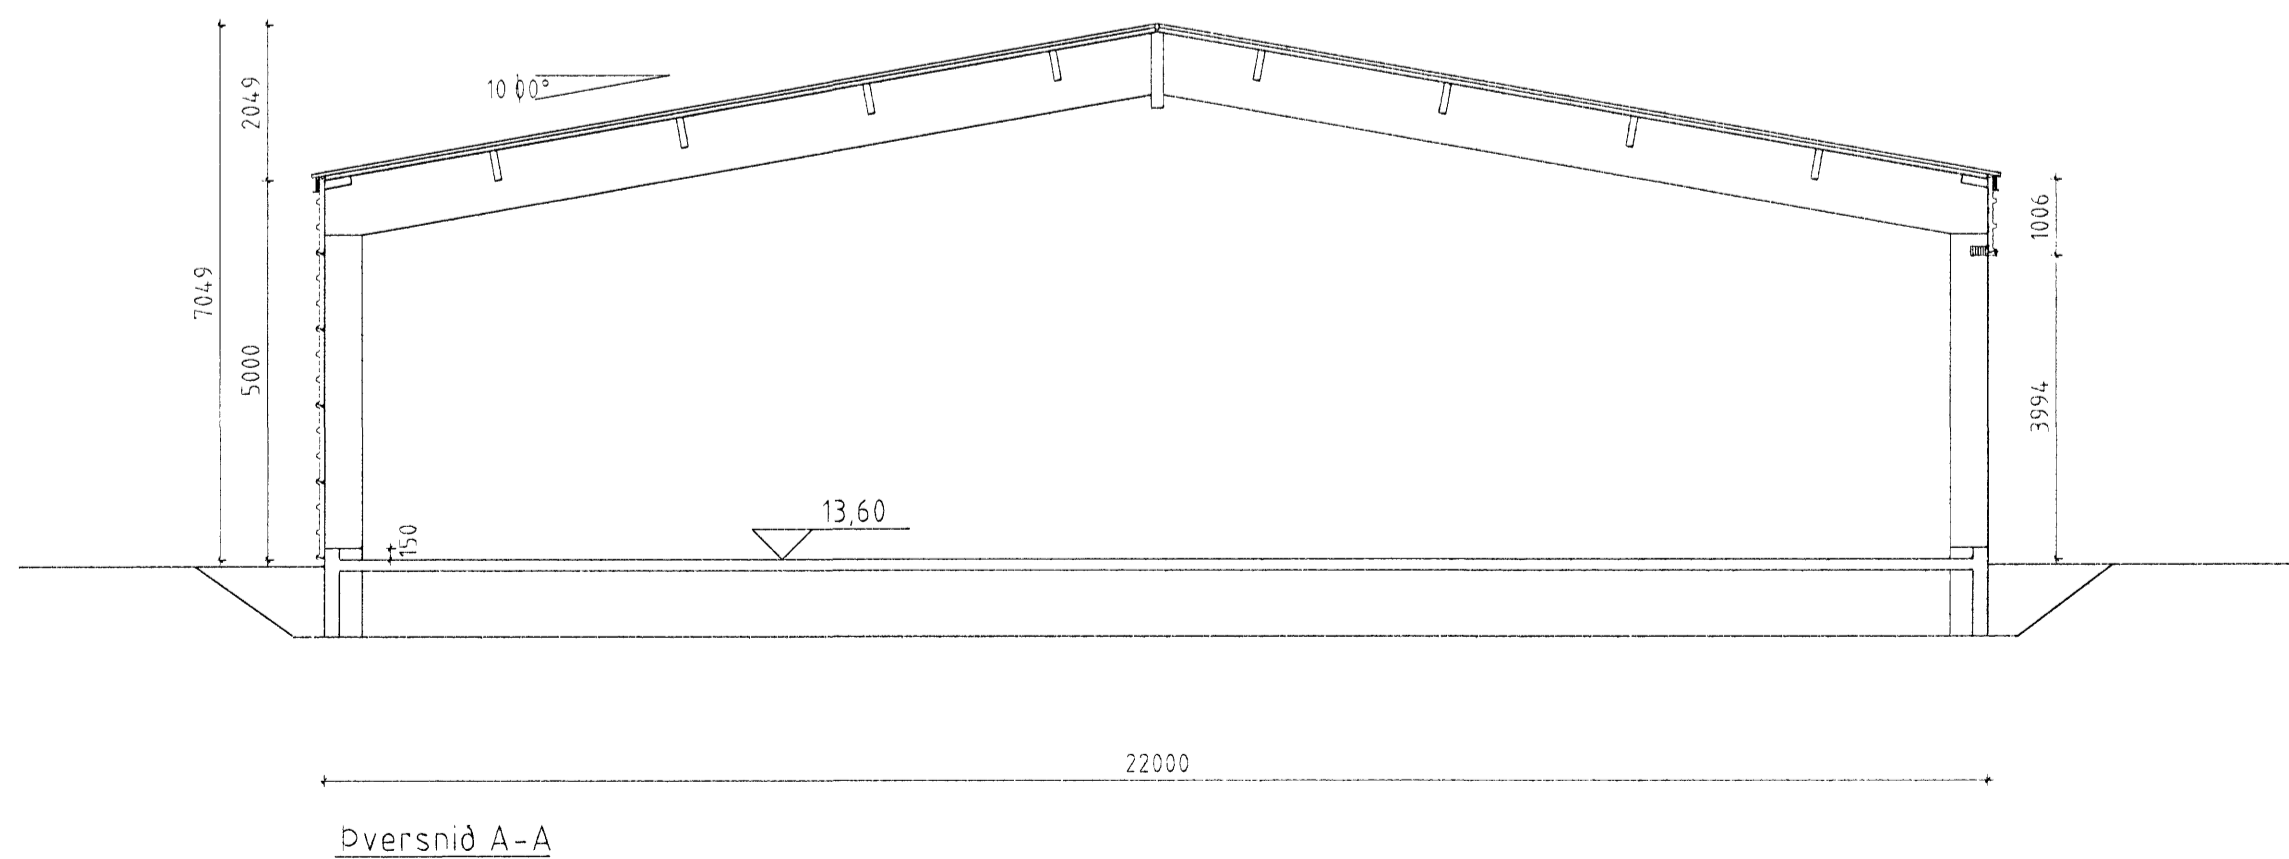

Dversnið A-A

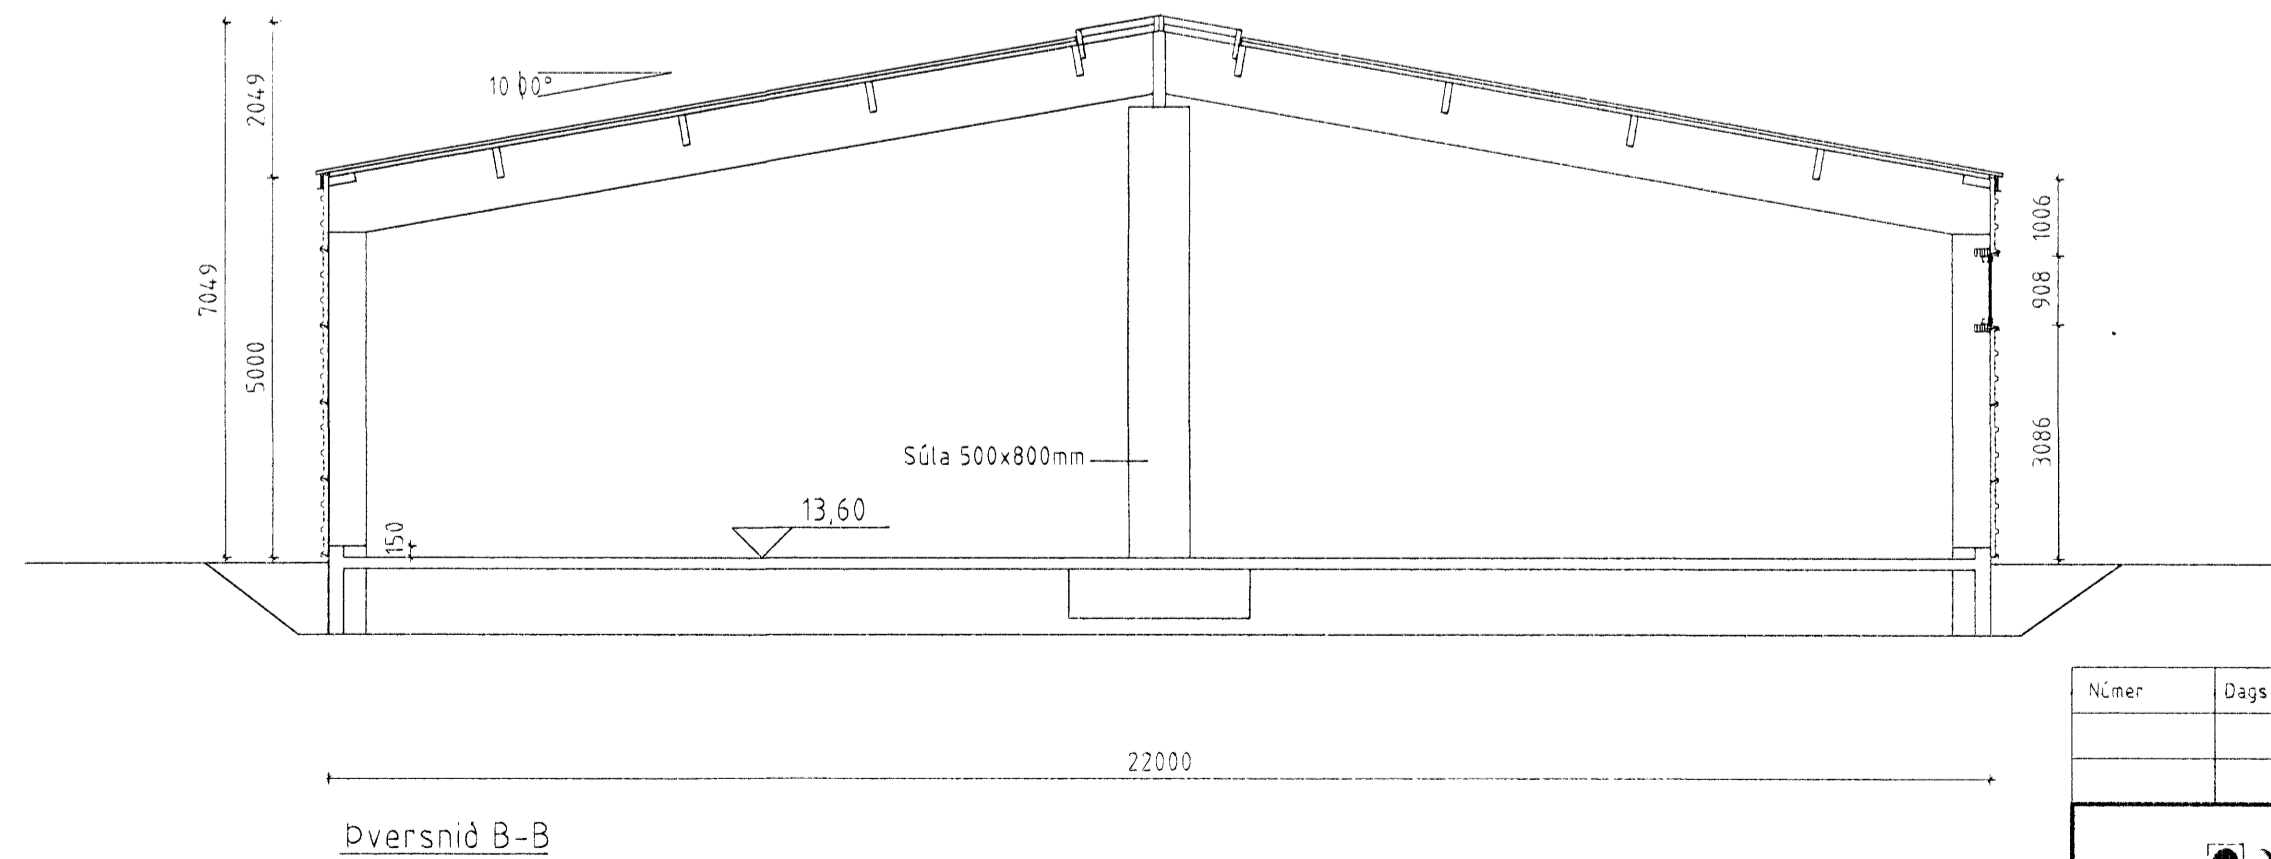

Dversnið B-B

ÖLL AFRÖD OG AFRILN TEKningar AD FLUTA EÐA Í HEILD ER HÁÐ SKRIFLEGU LEYFI LÍMTRÉVIRNETS EHF

Númer	Dags	Skýring breytingar	Br. af
MKV 1:100 DAGS 2006 05 05 VERKNR 2005110020 ÚTGÁFA NR 1 NR TEKningar 1		TEKNI REKNI BI/II BI NAFN HÖNNUÐAR Guðmundur K. Guðmundsson arkitekt FAI kt. 160537-4269 ARITUN HÖNNUÐAR	
HEITI VERKS Steinhella 6, Hafnarfirdi		A02 DAGS ÁRITUNAR 4.9.06	
HEITI TEKningar Grunnmynd - Þversnið		[Signature]	