




Útlit - Vesturhlíð

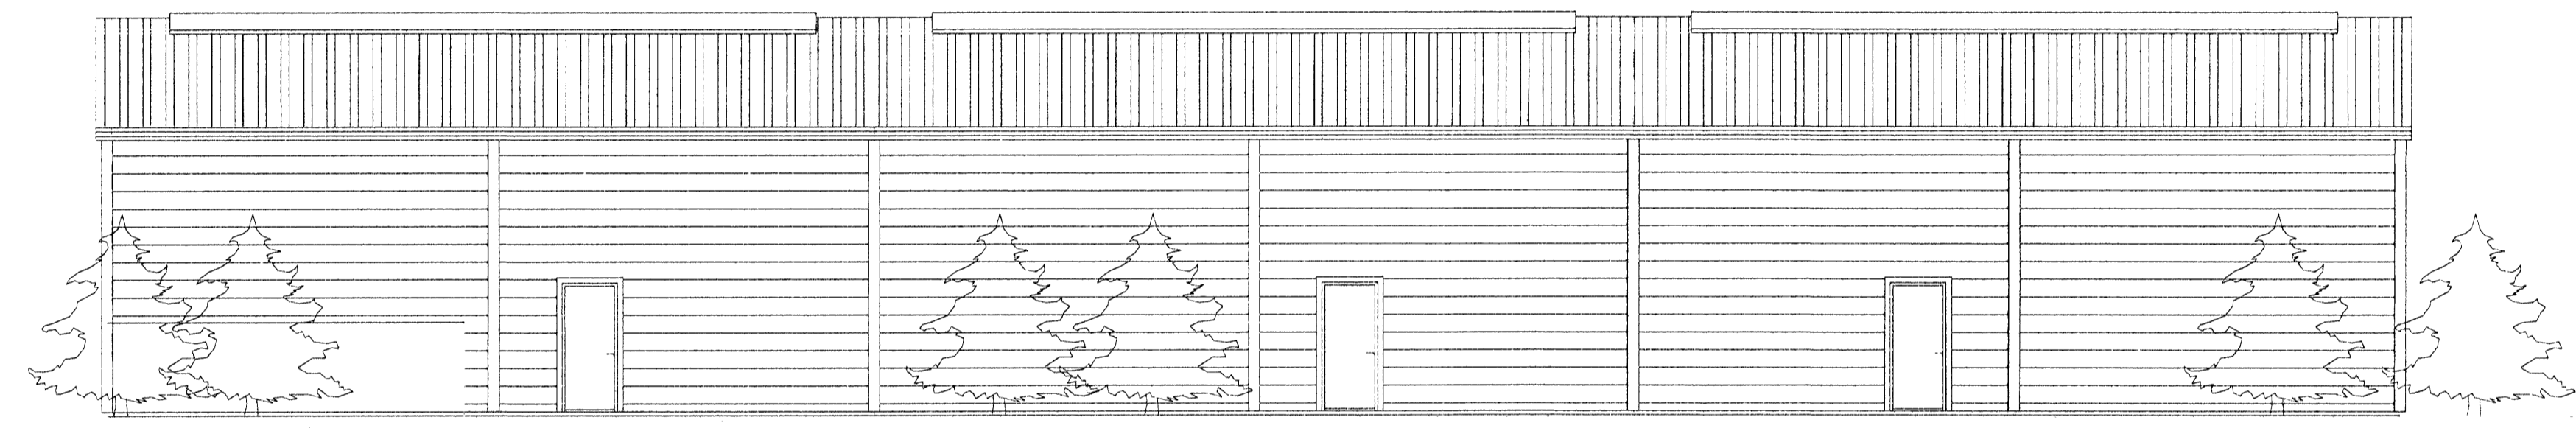

Útlit - Austurhlíð

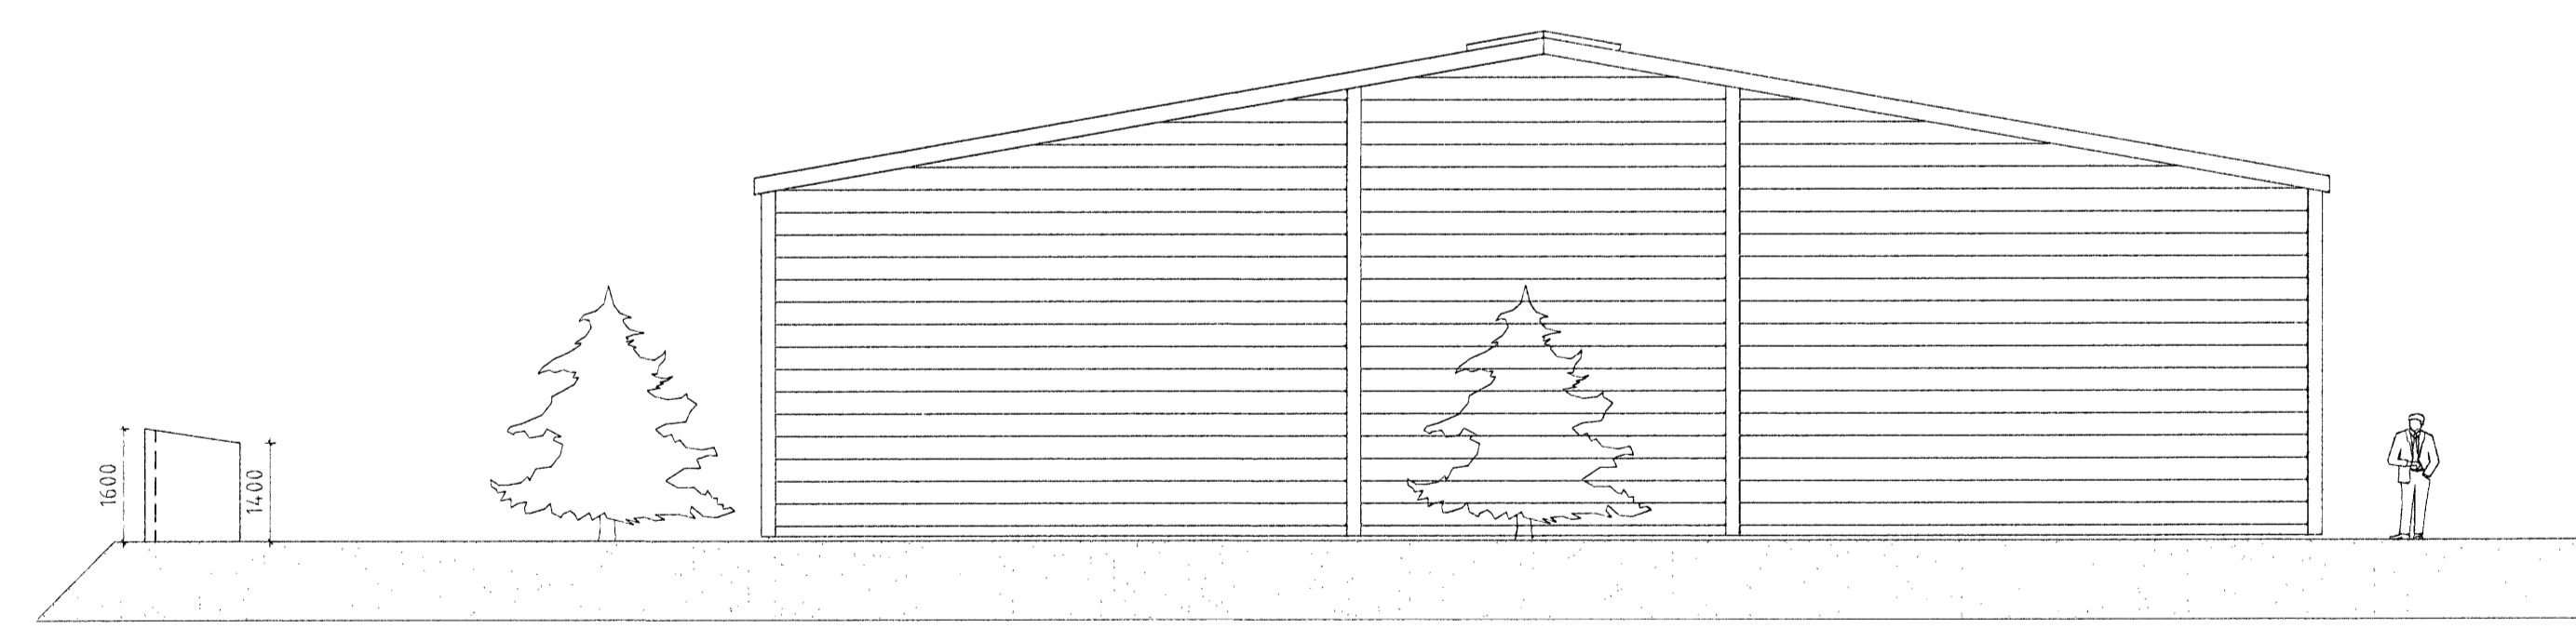

Útlit - Norðurgafi

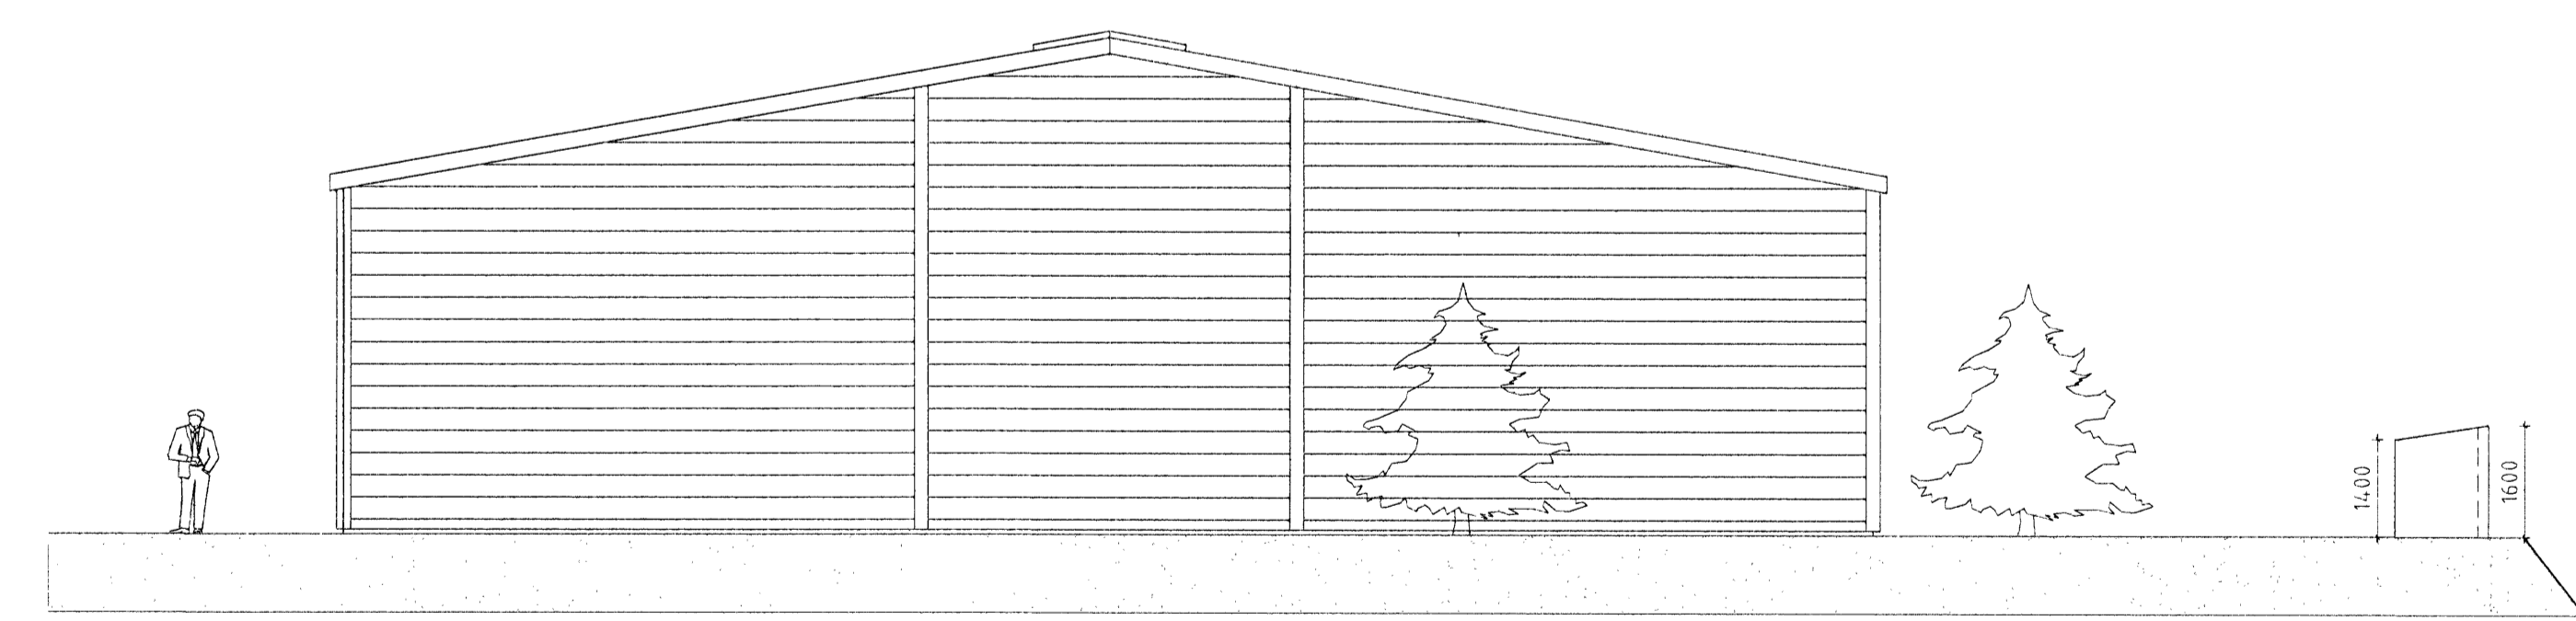

Útlit - Suðurgafi

ÖLL AÐNOT OG AFRITUN TEIKNINGAR AÐ HLUTA EÐA Í HEILD ER HÁÐ SKRIFLEGU LEYFI LÍMTRÉVIRNETS EHF

| Númer | Dags | Skýring breytingar | Br | af | | |
|--|------|---|--------------|--------------------|------------------------|-----------------------|
| | | | | | | |
| | | Teknideild Víðarhóla 2b, 110 Reykjavík t. 700289-2729 Sími: 530 6000 Fax: 530 6019 | MKV 1:100 | DAGS Febr. 2006 | VERKNR 2005110020 | ÚTGÁFA NR 1 |
| HEITI VERKS Steinhella 6, Hafnarfirði | | NAFN HÖNNUÐAR Guðmundur Kr. Guðmundsson arkitekt FAÍ kt. 160537-4269 | TEKN BI/H | REIKN BI | YFIR BI | NR. TEIKNINGAR A03 |
| HEITI TEIKNINGAR Útlit | | ÁRITUN HÖNNUÐAR | | | DAGS ÁRITUNAR 13.06 | |