



1 2 3 4 5 6 7 8 9 10 11 12 13 14 15 16 17 18 19 20 21 22 23 24 25

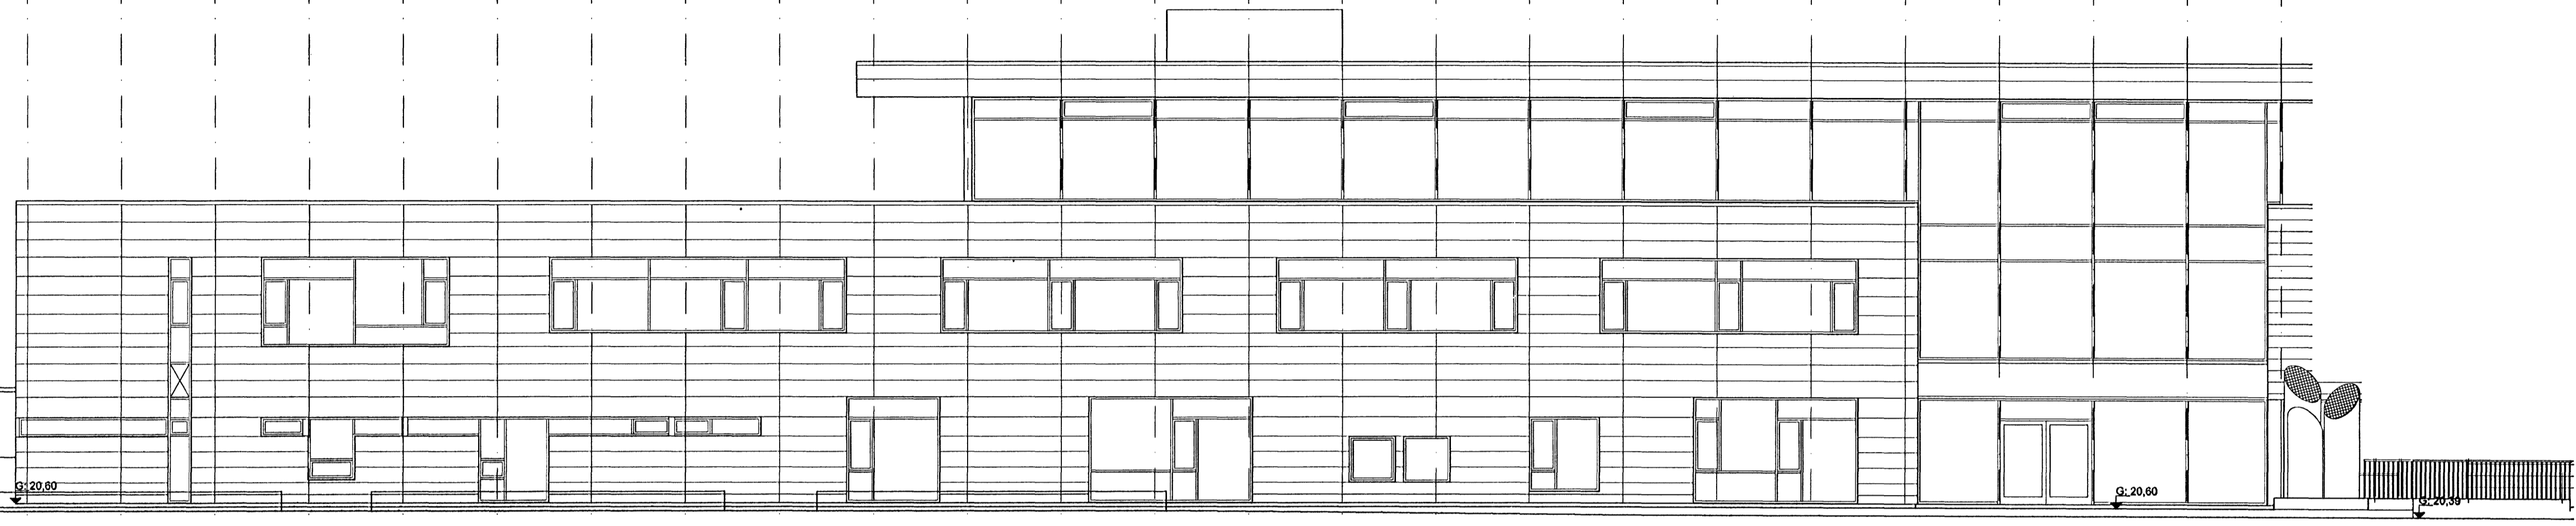

ÚTLIT TIL VESTURS

A B C D A B C D E

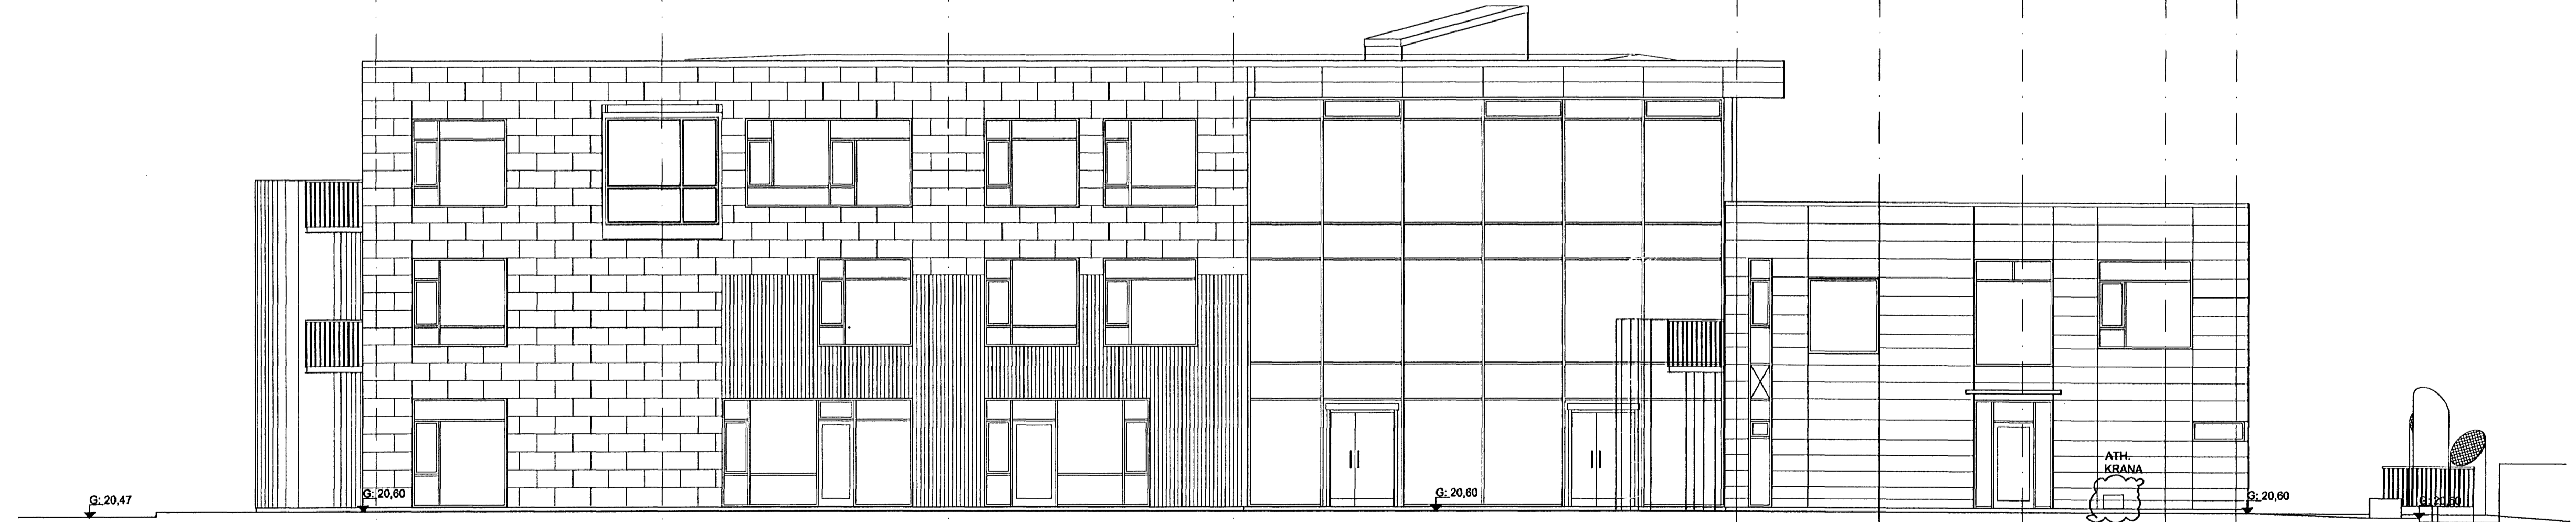

ÚTLIT TIL NORÐURS

B - 24.08.2006	Útlit fyrir 1. þagget og laubing
A - 26.11.2006	Íbúnaðarleg og mynd. útskipting
DR. DASK. BRÉTING	REK. TÍÐN.

á stofunni arkitektar
Bergstaðastræti 10. Rvk. Sími 551 1460. Stofna@stofunni.is

Flinnur Björgvínsson, arkitekt FAI KT: 180946-3069
Hilmur Þór Björnsson, arkitekt FAI KT: 290845-3109

Sigríður Ólafsdóttir, arkitekt FAI KT: 071070-5069

DREKAVELLKIR 9
HRAUNVALLASKÓLI - 1. ÁFANGI
Byggingafræðistærkingar / Reyndartekning - ÚTLIT
SKAÐAPOST KT. 660589-1399
MÁLNR. 31.05.2006