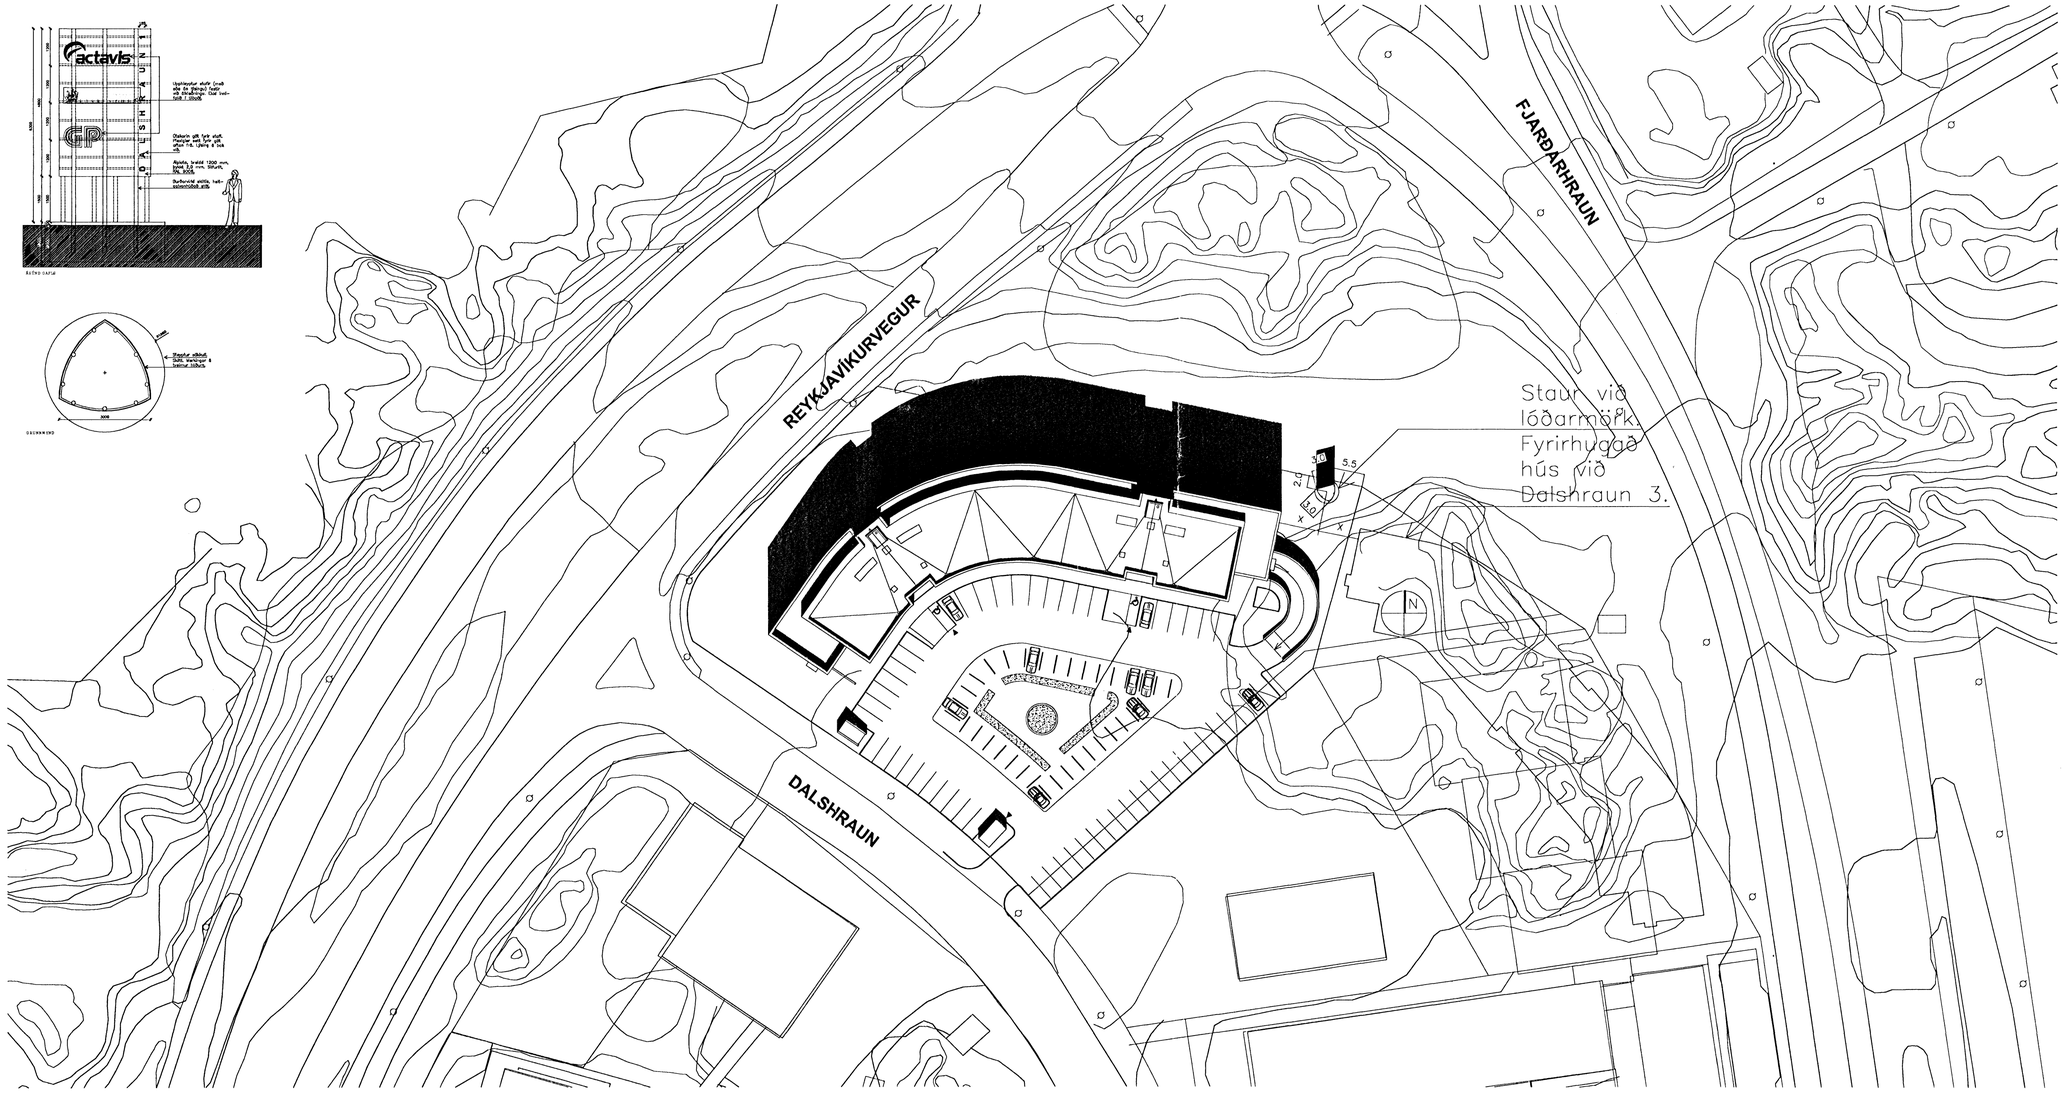

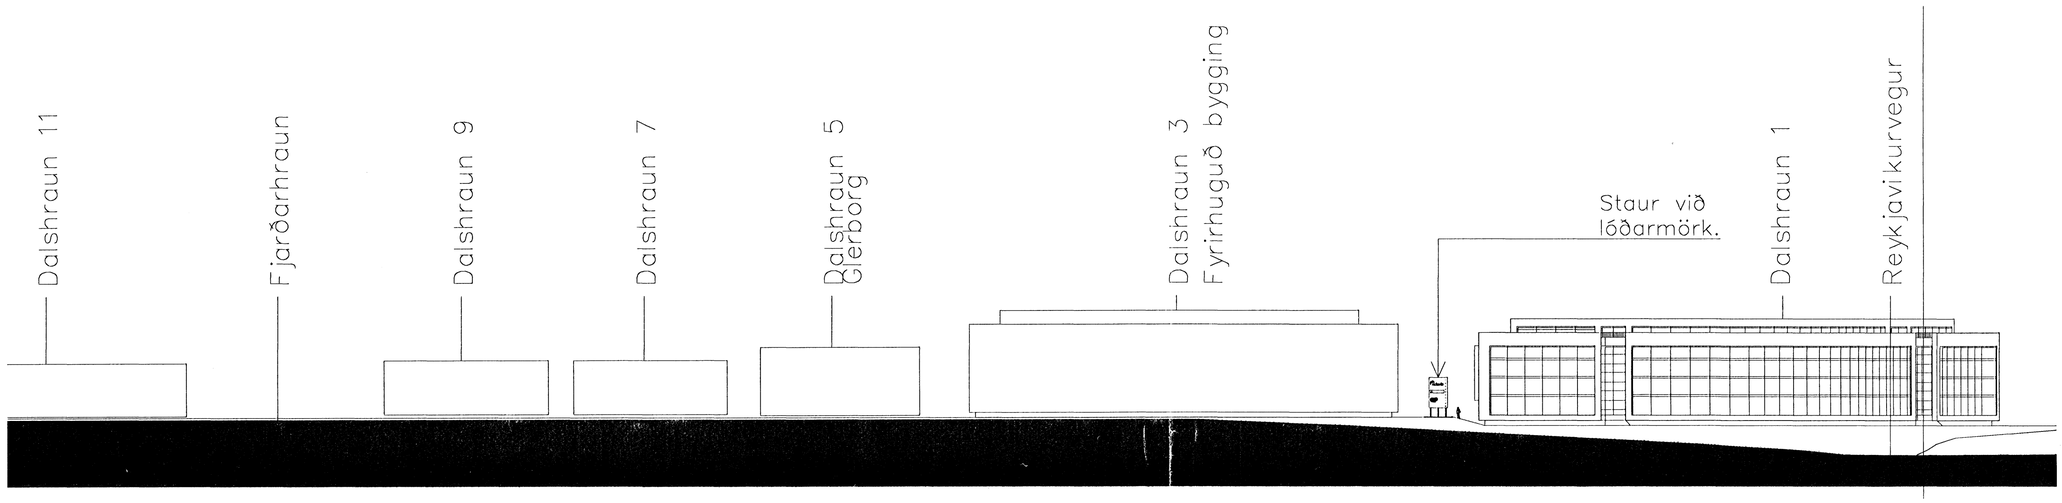

Samþykkt þann

13 SEP 2006

Byggingafulltrúinn í Hafnarfirði
F.h. Jón Sigurðsson

Úr Gildi

C:

B:

A:

BREYTINGAR: DAGS:

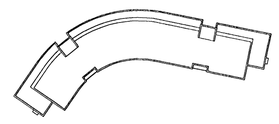

AÐALUPPDRÁTTUR

Dalshraun 1, Hafnarfirði

Húsfélagið Dalshrauni 1

VERK: DALS 0605

KVARÐI: 1:500/1:100

DAGS: 05.09.06

AFSTÖÐU–, GÖTU, GRUNNMYND OG ÚTLIT

TEIKN: ÖB

SKRÁ: 0605-Merkingar.dwg

ÚTI **INNI**

ARKITEKTAR

BINGHOLTSSTRÆTI 27 101 REYKJAVÍK
SÍMAR 5527660 & 5627660 FAX 5527661
NETFANG ui@ui.is
VEFFANG http://www.ui.is

BALDUR Ó. SVAVARSSON ARKITEKTAR FAÍ
120357-5149

JÓN ÞÓR ÞORVALDSSON ARKITEKTAR FAÍ
021256-7579

A-100