



# KVISTAVELLIR 49, 51 OG 53 HAFNARFIRÐI.


Sampykkt þarft  
27 SEP 2006  
Byggingafræðingur í Hafnarfirði  
P.h. Kristján Þórásson

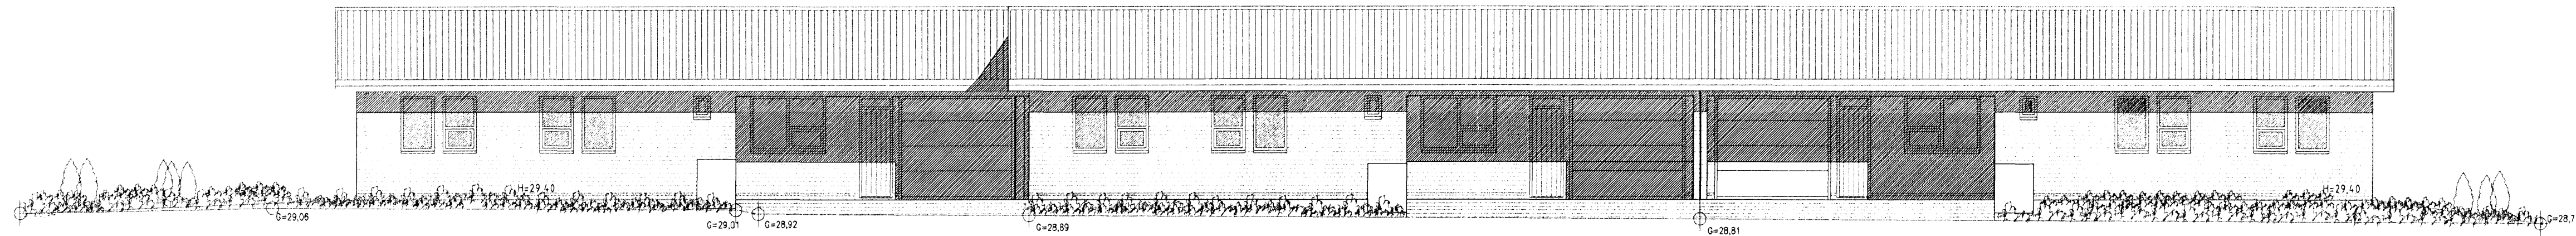


ÚTLIT NORÐUR MKV. 1:100.

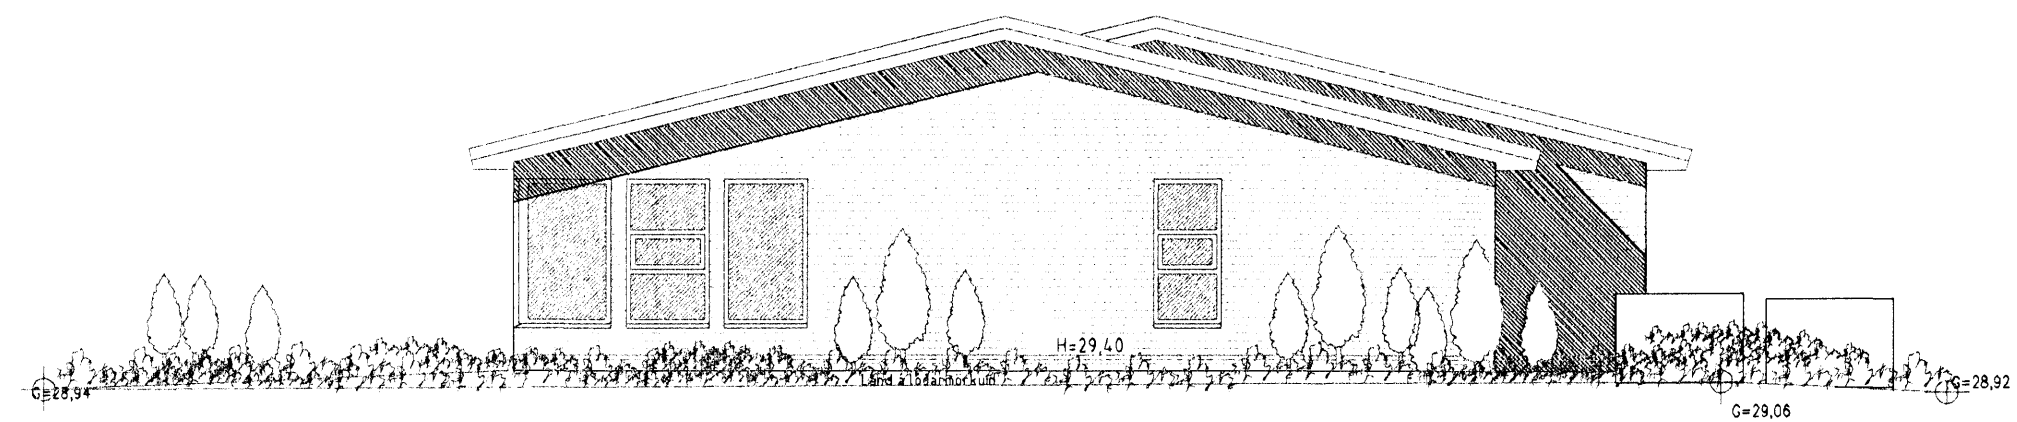


ÚTLIT AUSTUR MKV. 1:100.

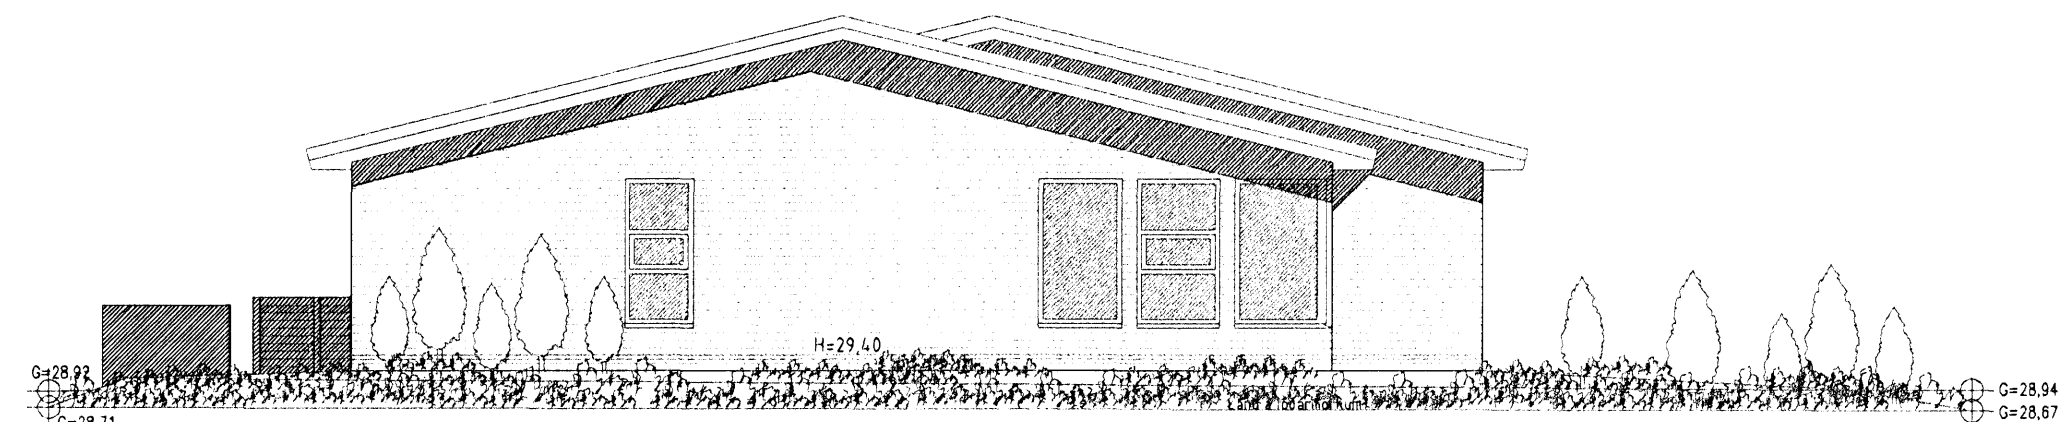


ÚTLIT VESTUR MKV. 1:100.

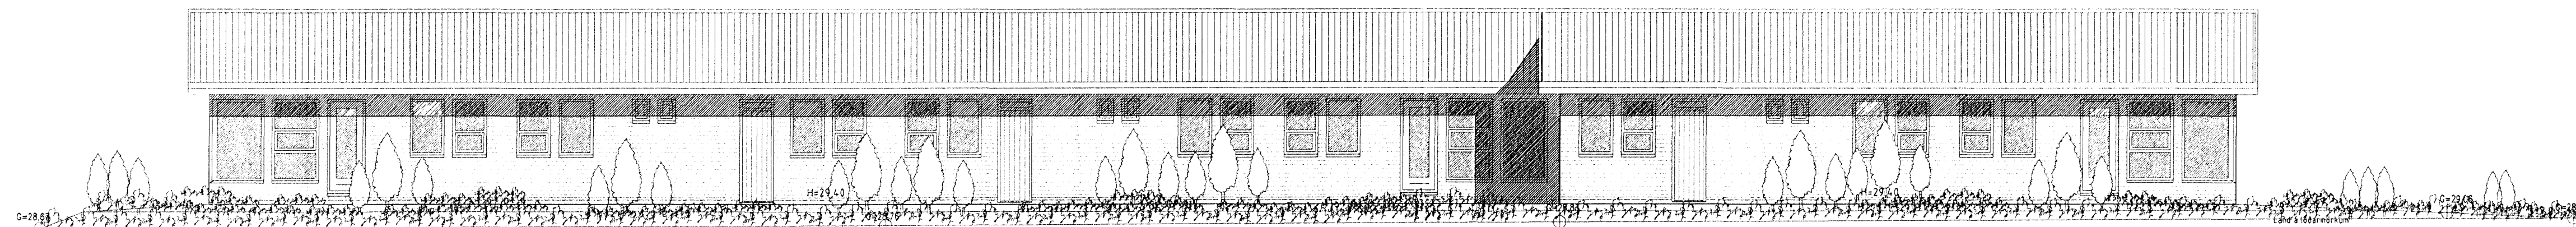


ÚTLIT SUÐUR MKV. 1:100.

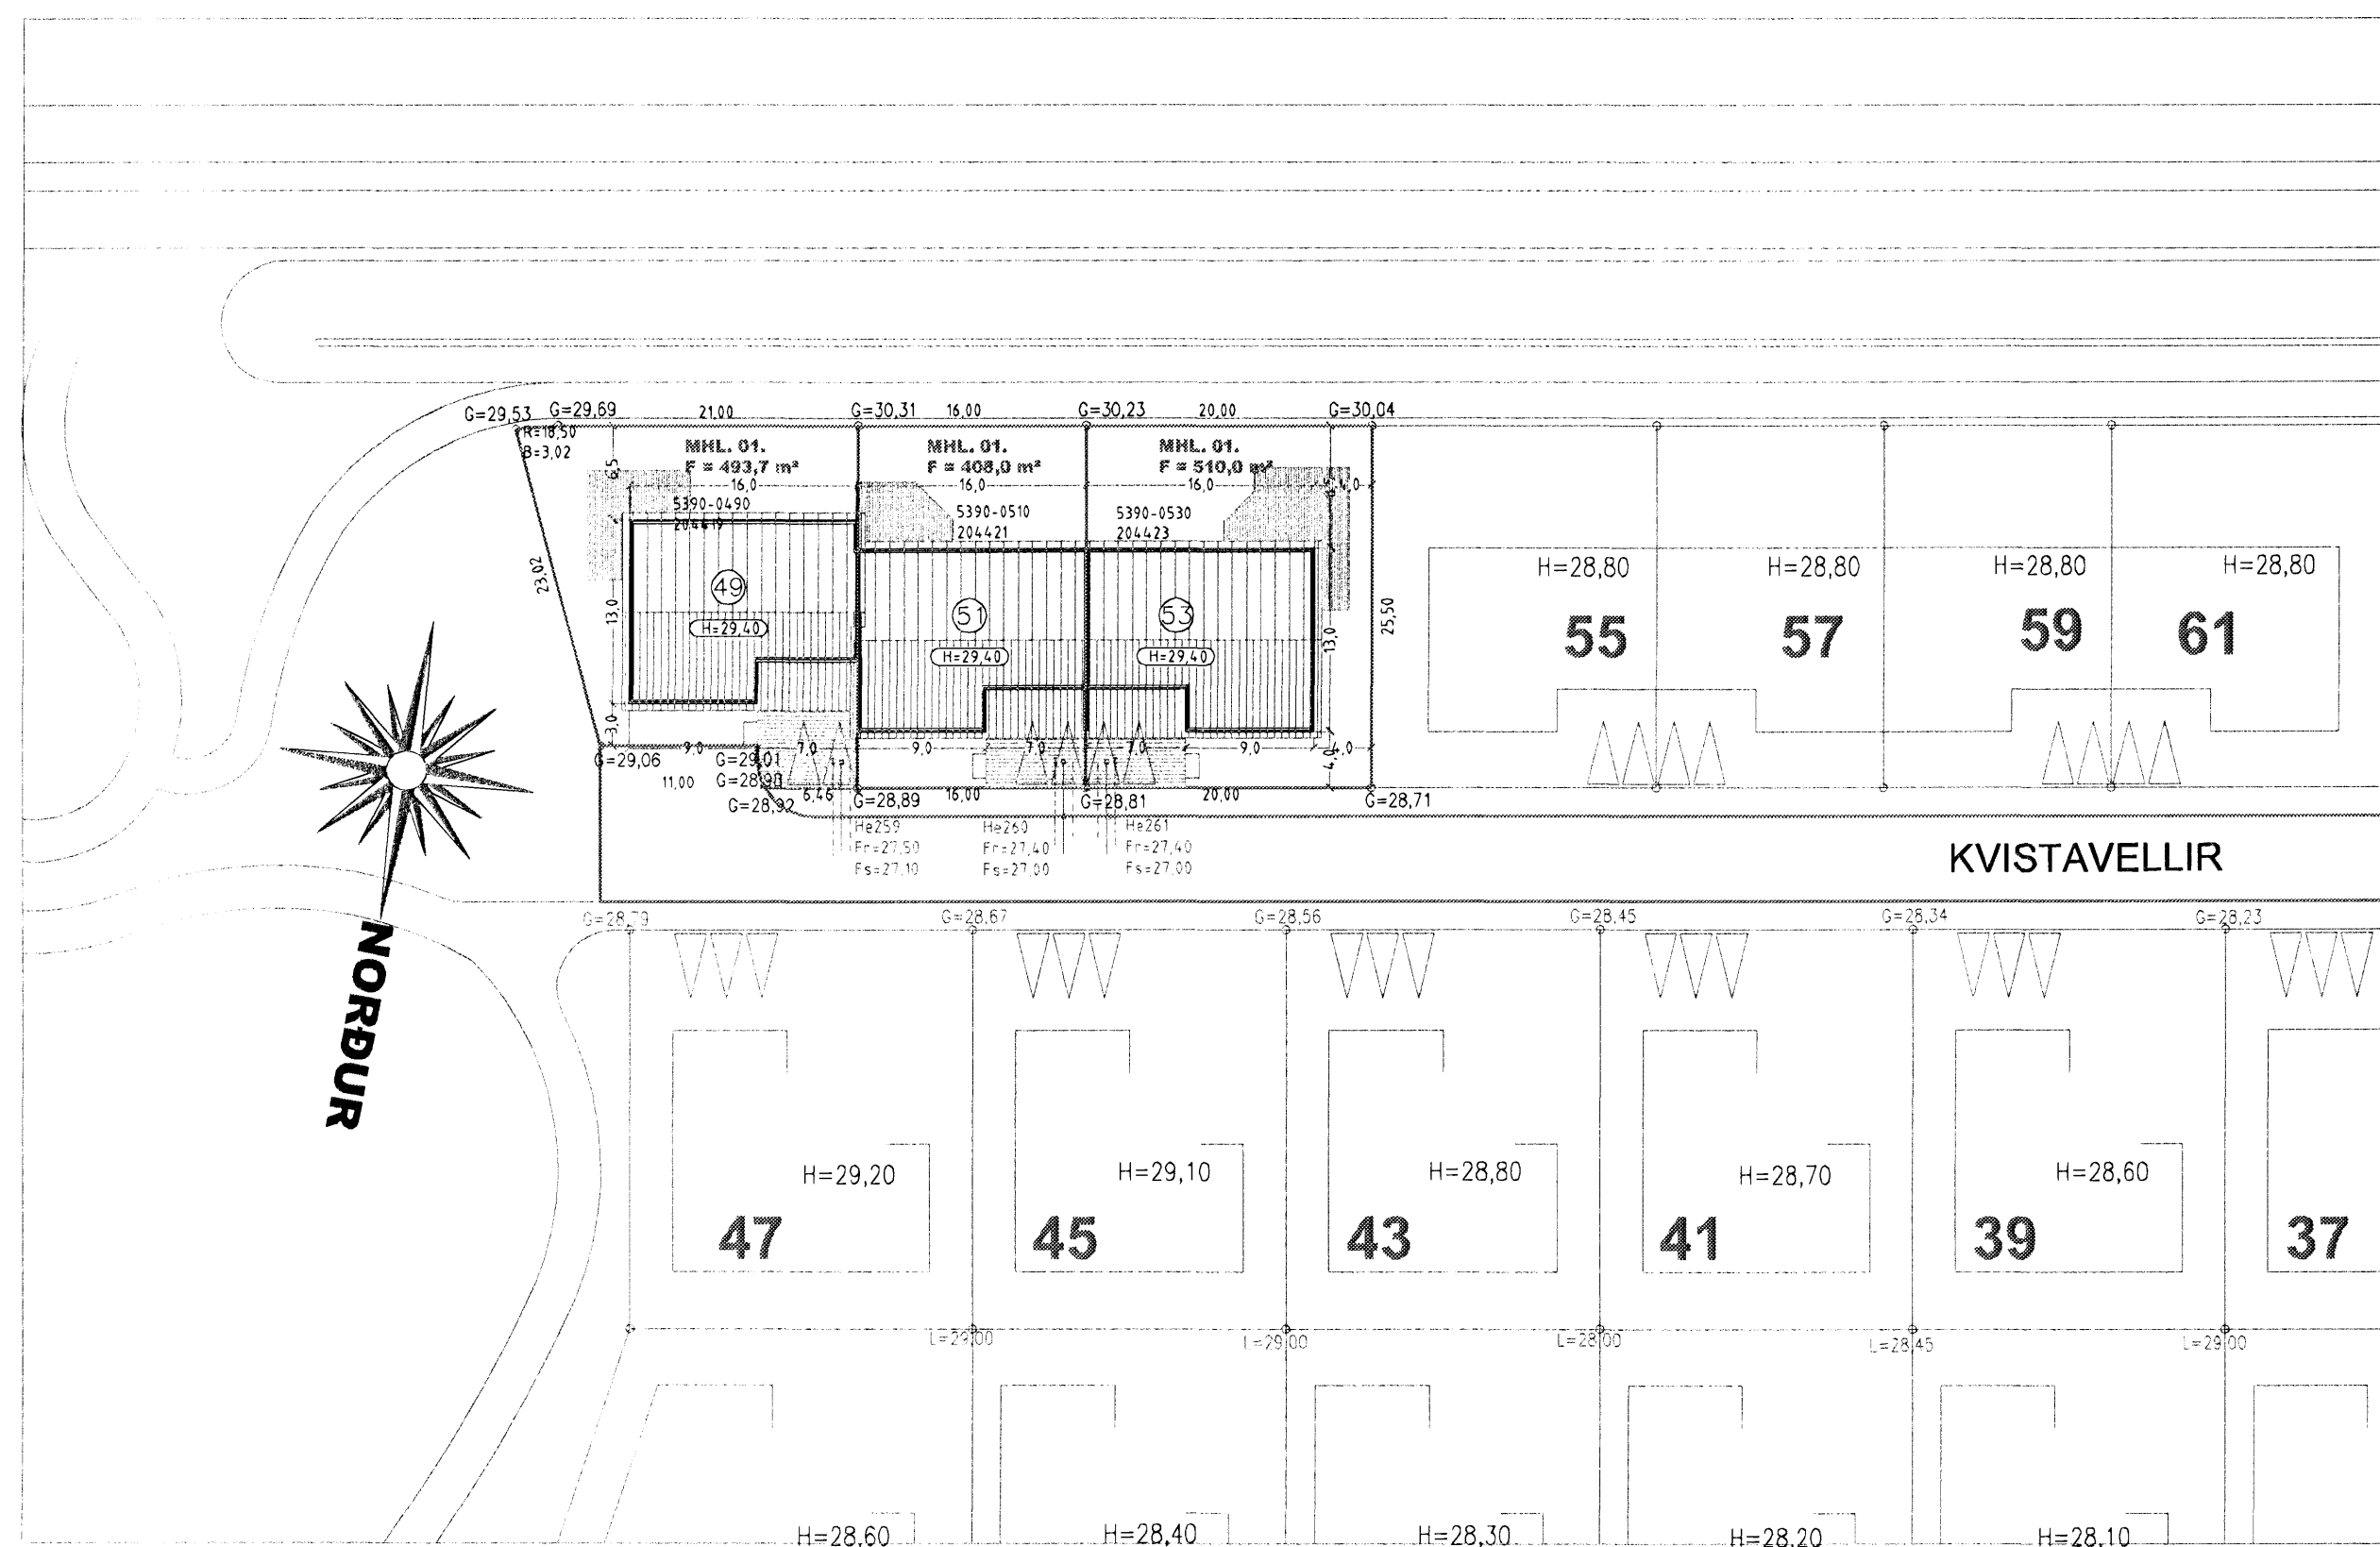


AFSTÖÐUMYND MKV. 1:500.

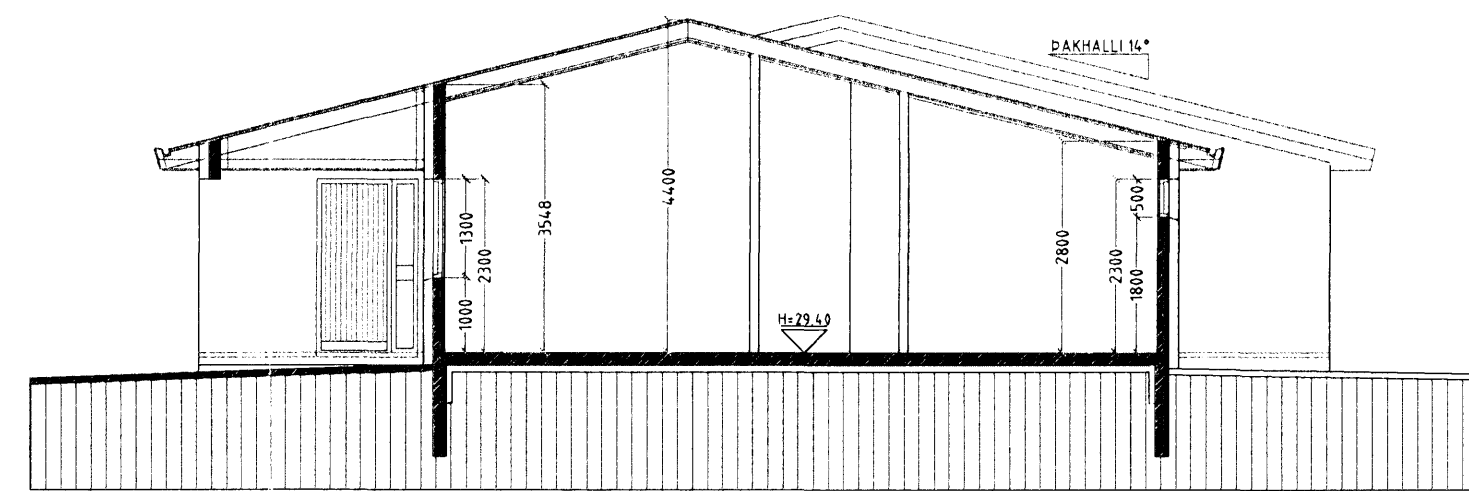

SNID A-A MKV. 1:100.

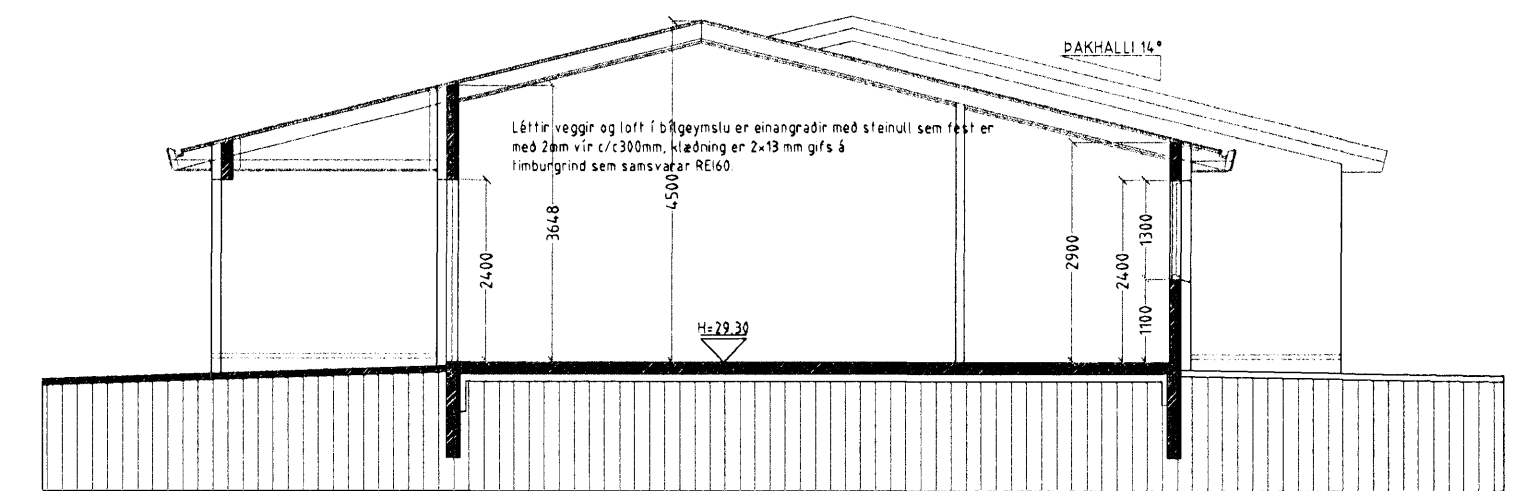

SNID B-B MKV. 1:100.

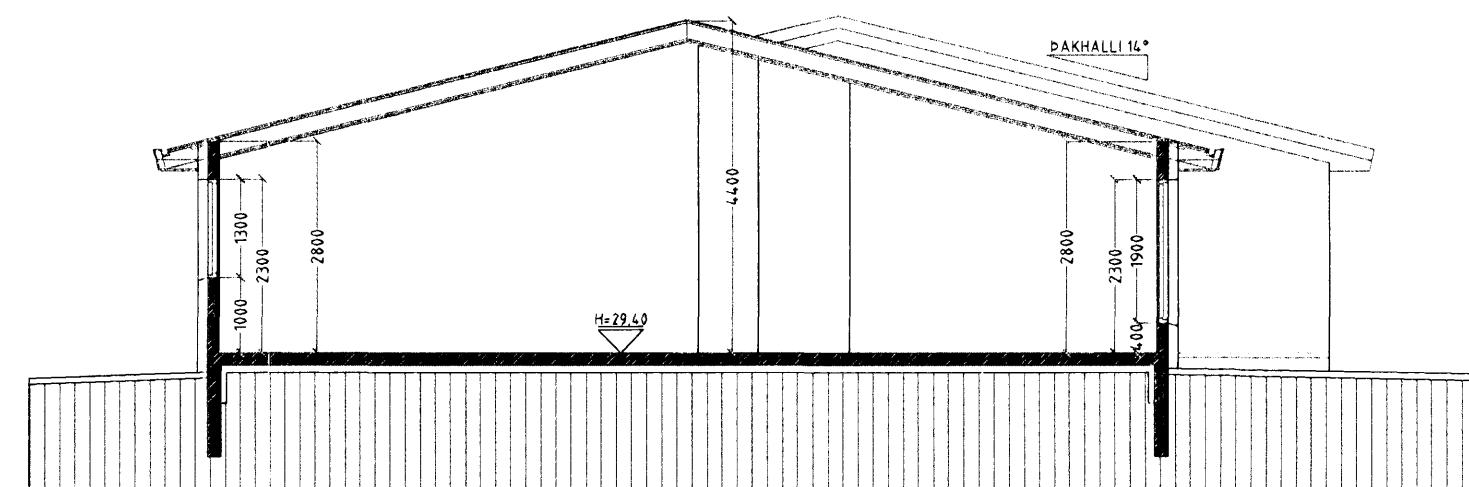

SNID C-C MKV. 1:100.

## KVISTAVELLIR 49, 51 OG 53 HAFNARFIRÐI.

Sigurður Þorvarðarson byggingafræðingur b.f.í.  
Teiknistofan Strandgötu 11 220 Hafnarfirði.  
Sími: 5651510. Netfang: teiknistofan@simnet.is  
STH: teiknistofan ehf. kt. 510298-2769. Kt. aðalhönnuðar: 141250-4189

Skýringar:	Aðaluppdráttur.
Teikning:	Snid A-A, B-B og C-C, útlit, afstöðumynd.
Mælikvæði:	1:100 / 1:500.
Undirskrift:	<i>20/9/06 [Signature]</i>
Blad nr. 2 af 3	Dagsetning 05 júlí 2006
Breytt:	

Vardandi frekari málsetningar, sjá sérteikningar aðalhönnuðar í mkv. 1:50.  
Séruppdrættir skulu unnir þegar aðaluppdrættir hafa verið samþykktir af byggingaryfirvöldum.