




Úr Gildi

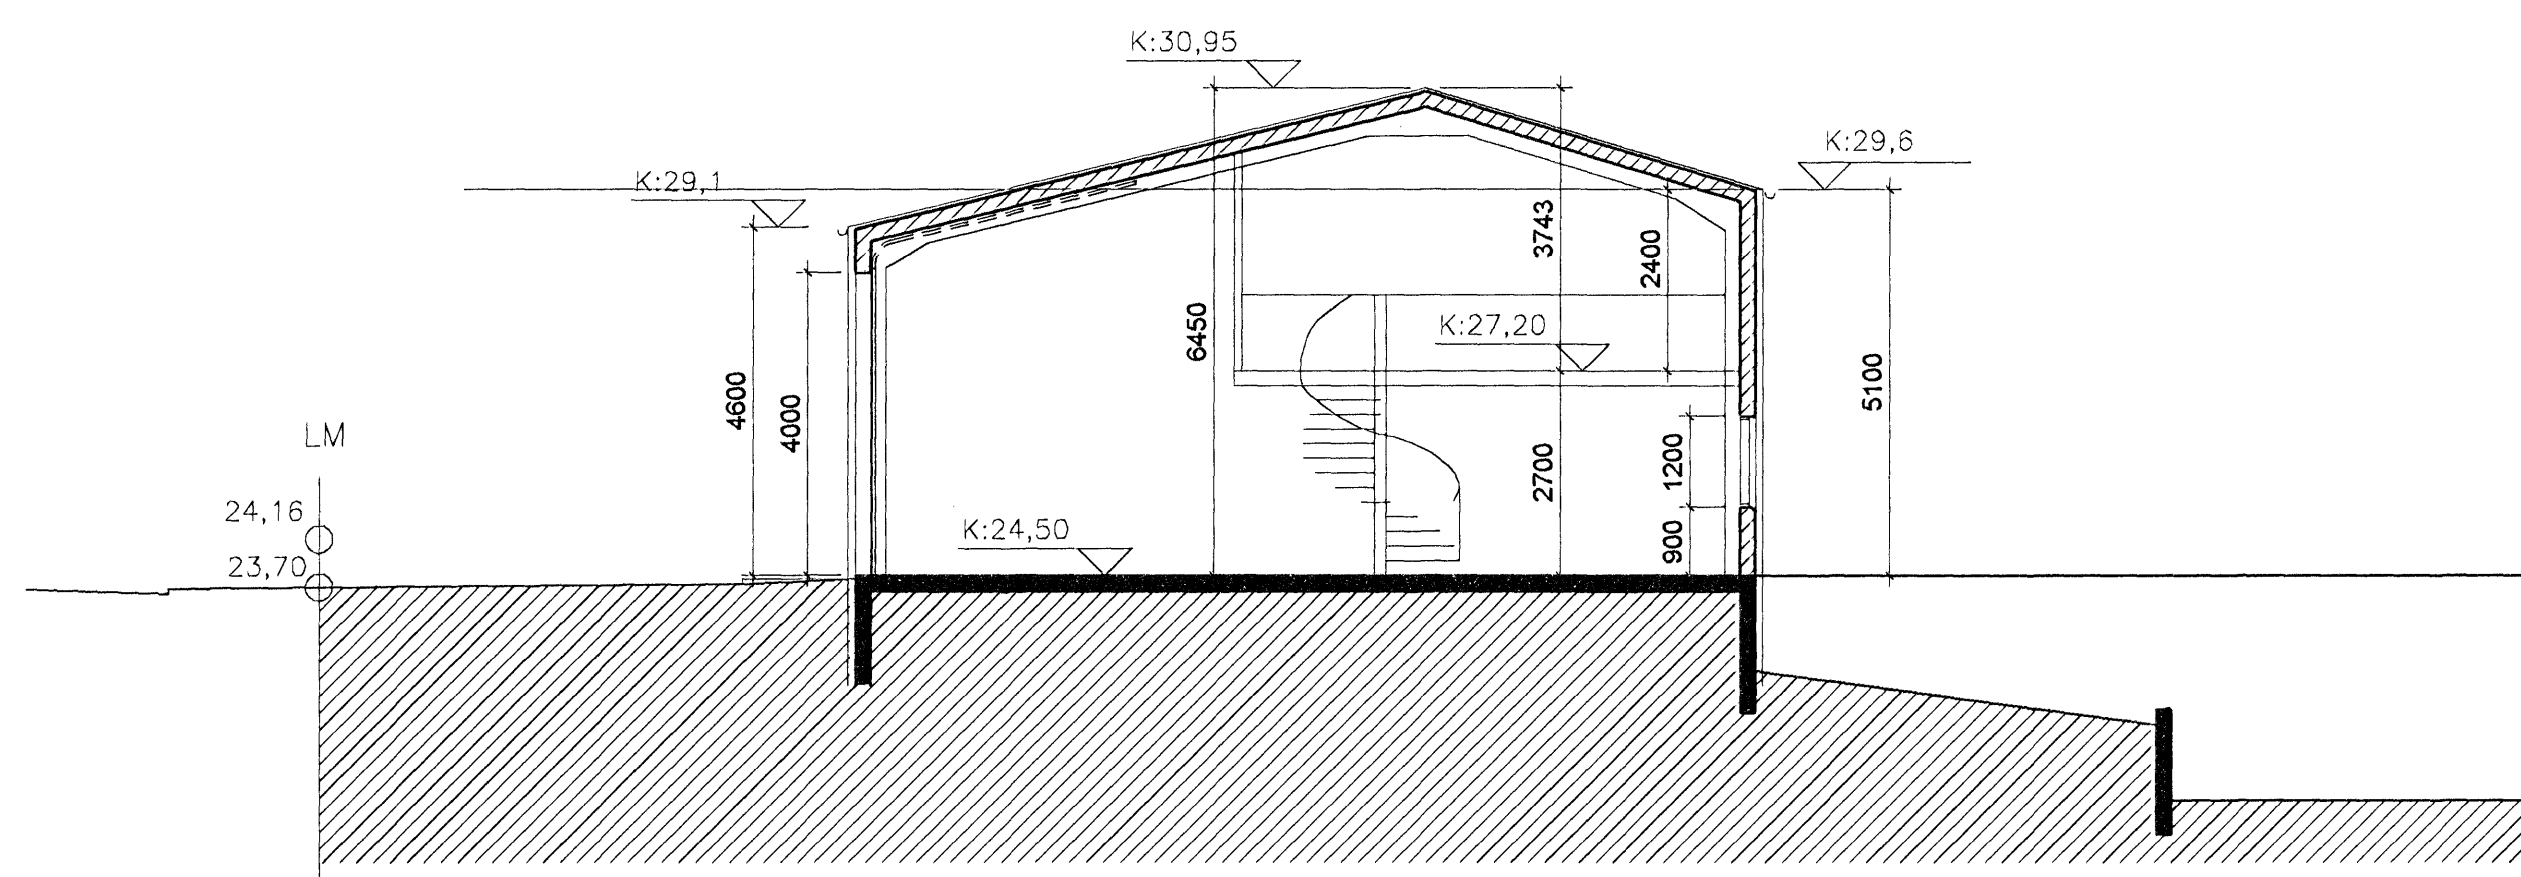


SNEIÐING A-A, 1:100

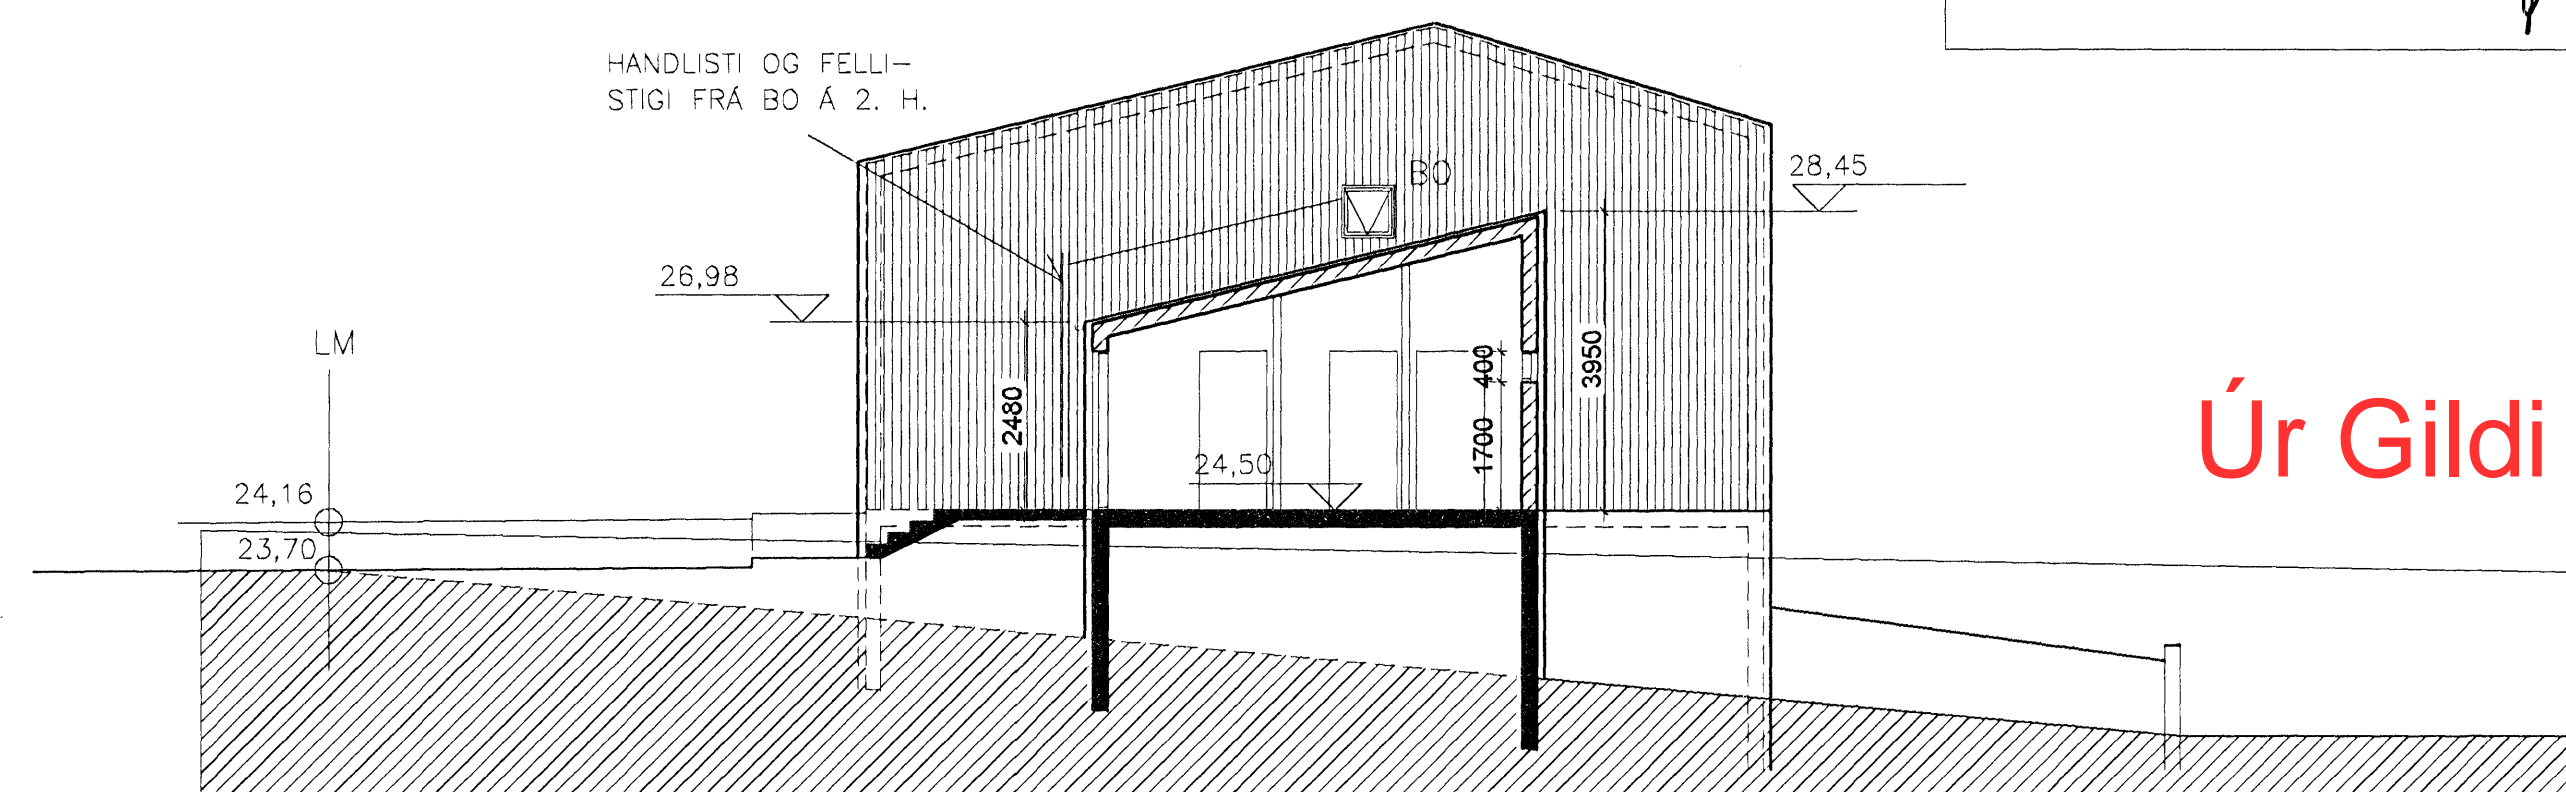


SNEIÐING B-B, 1:100

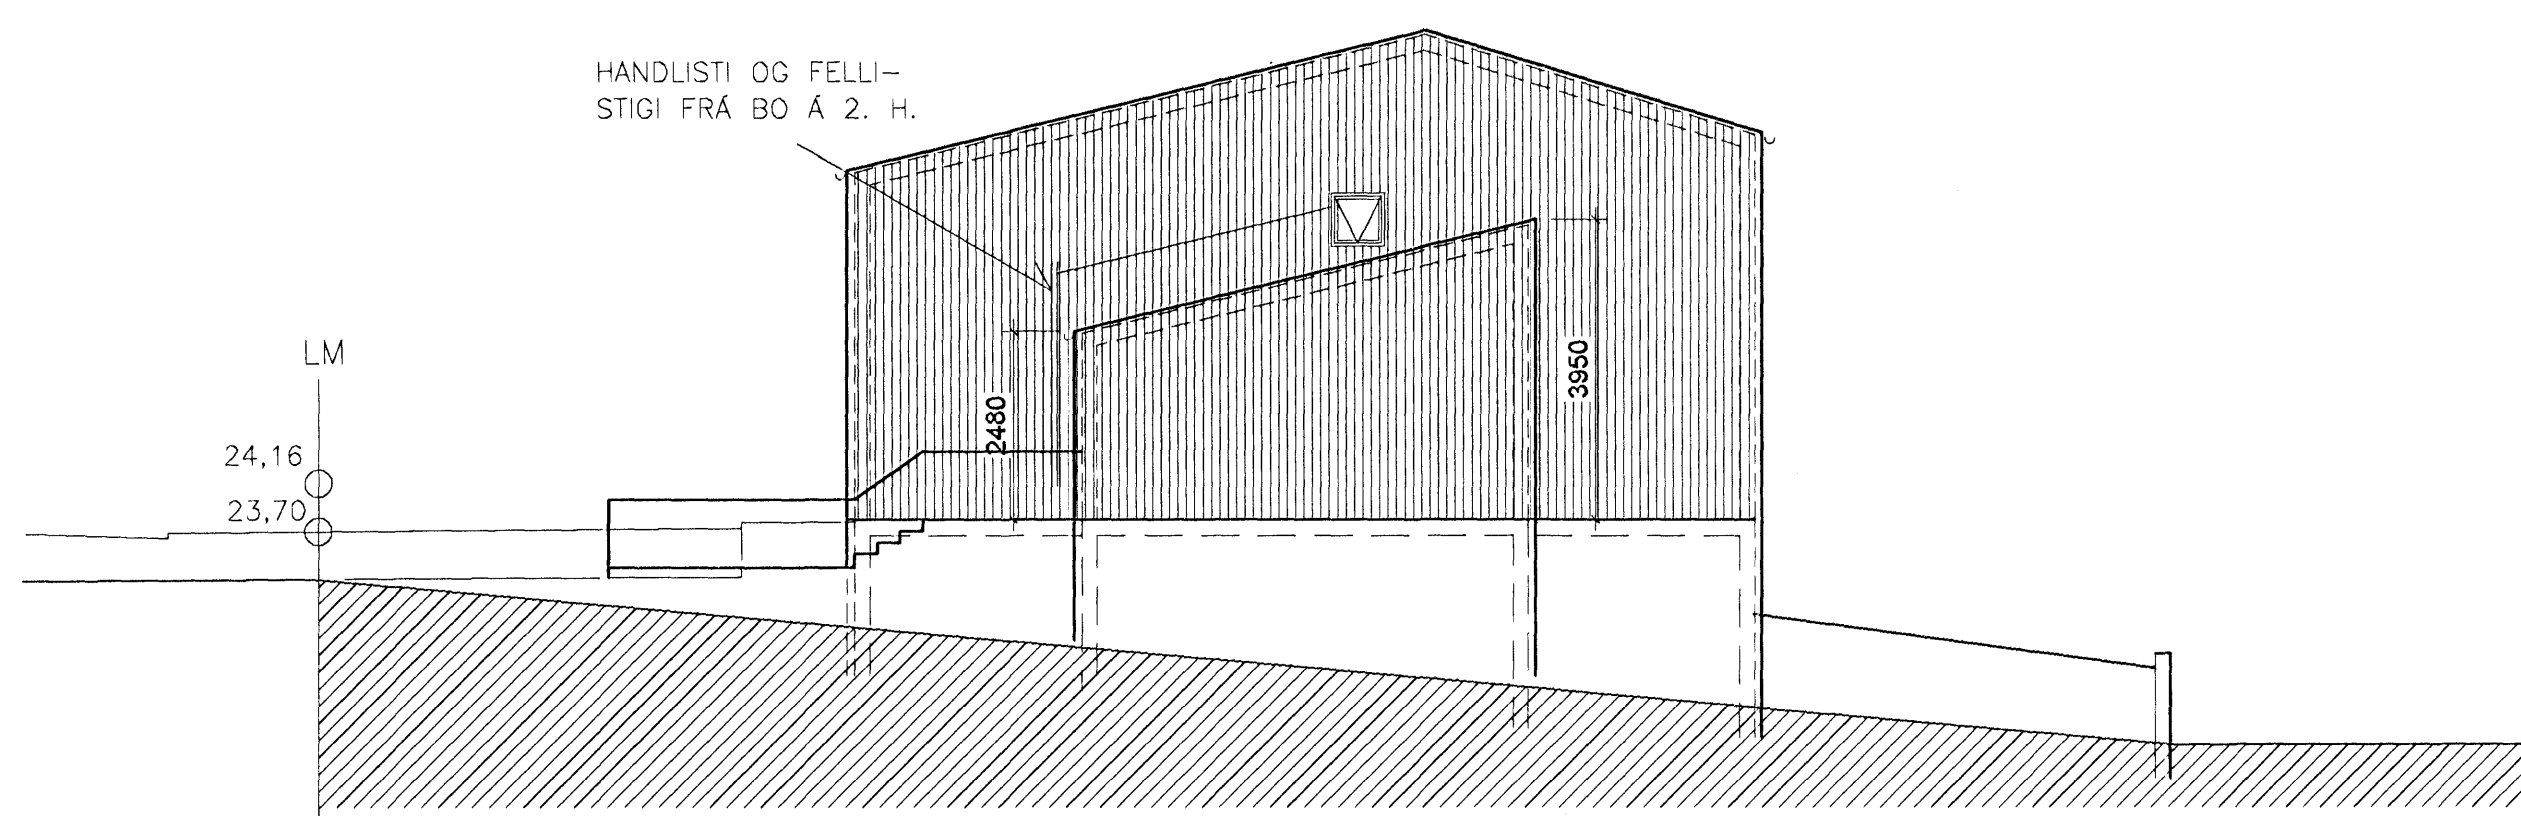


NORÐURGAFL, 1:100

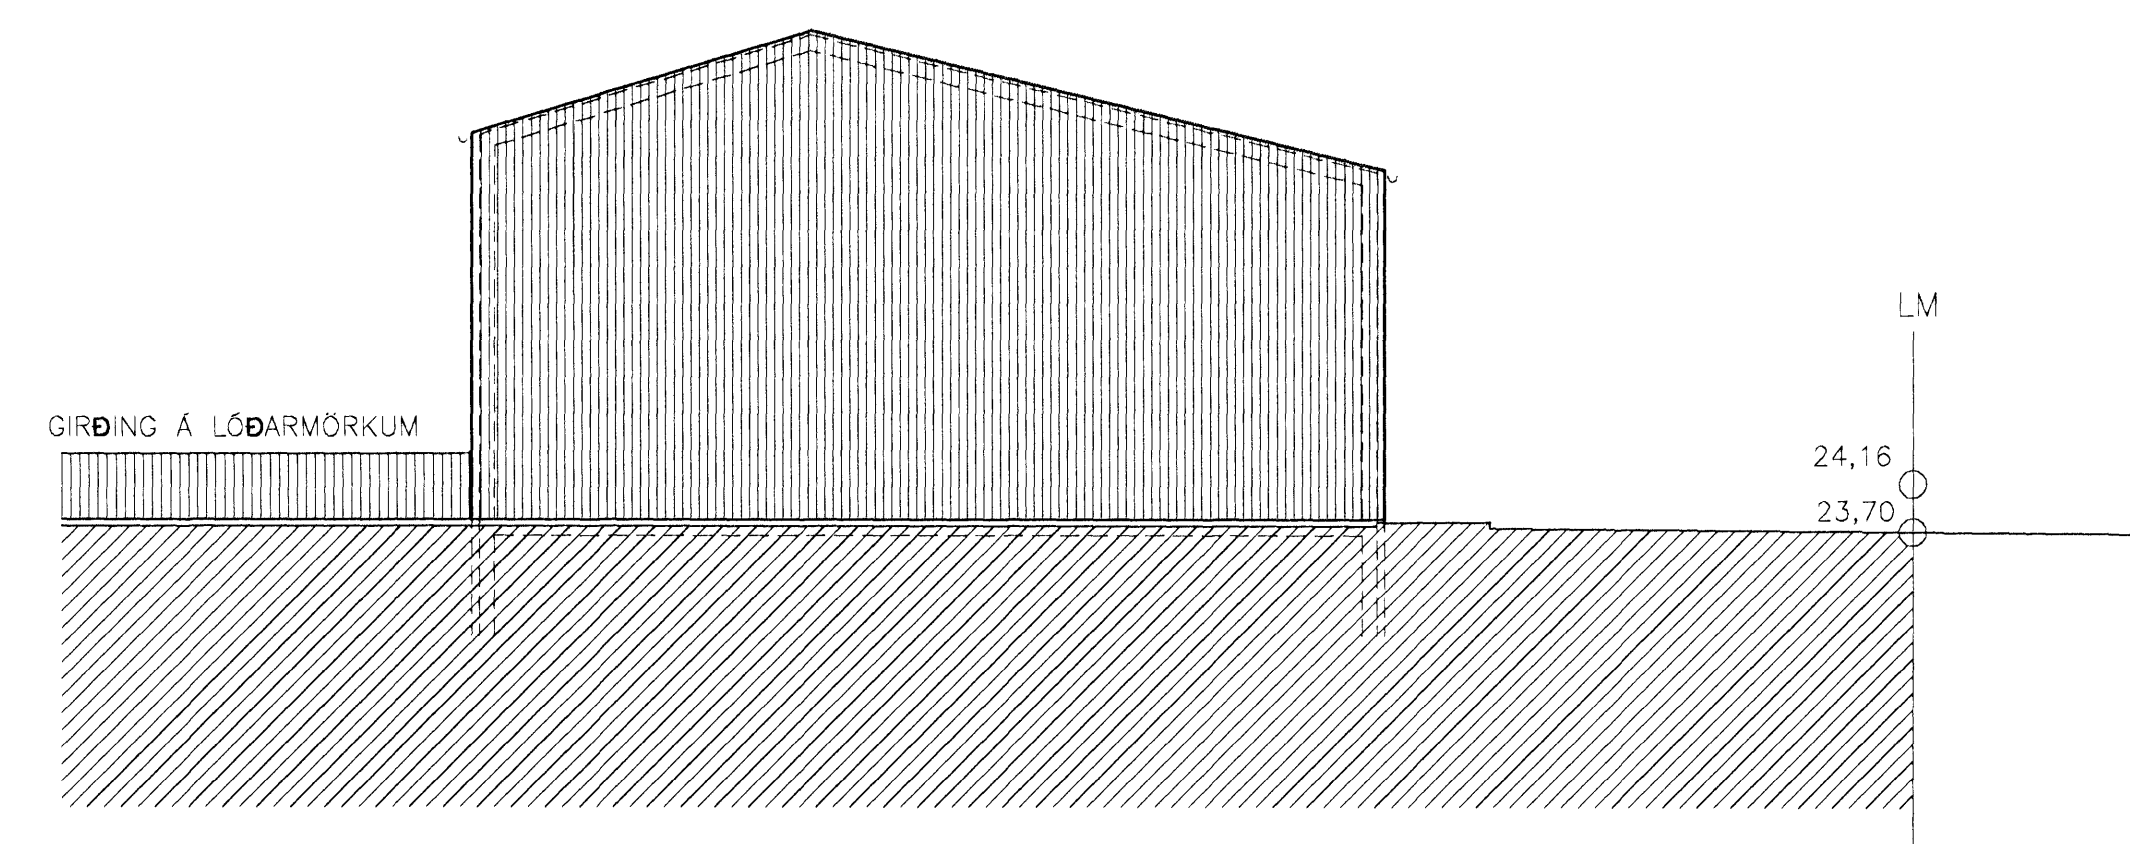

SUÐURGAFL, 1:100

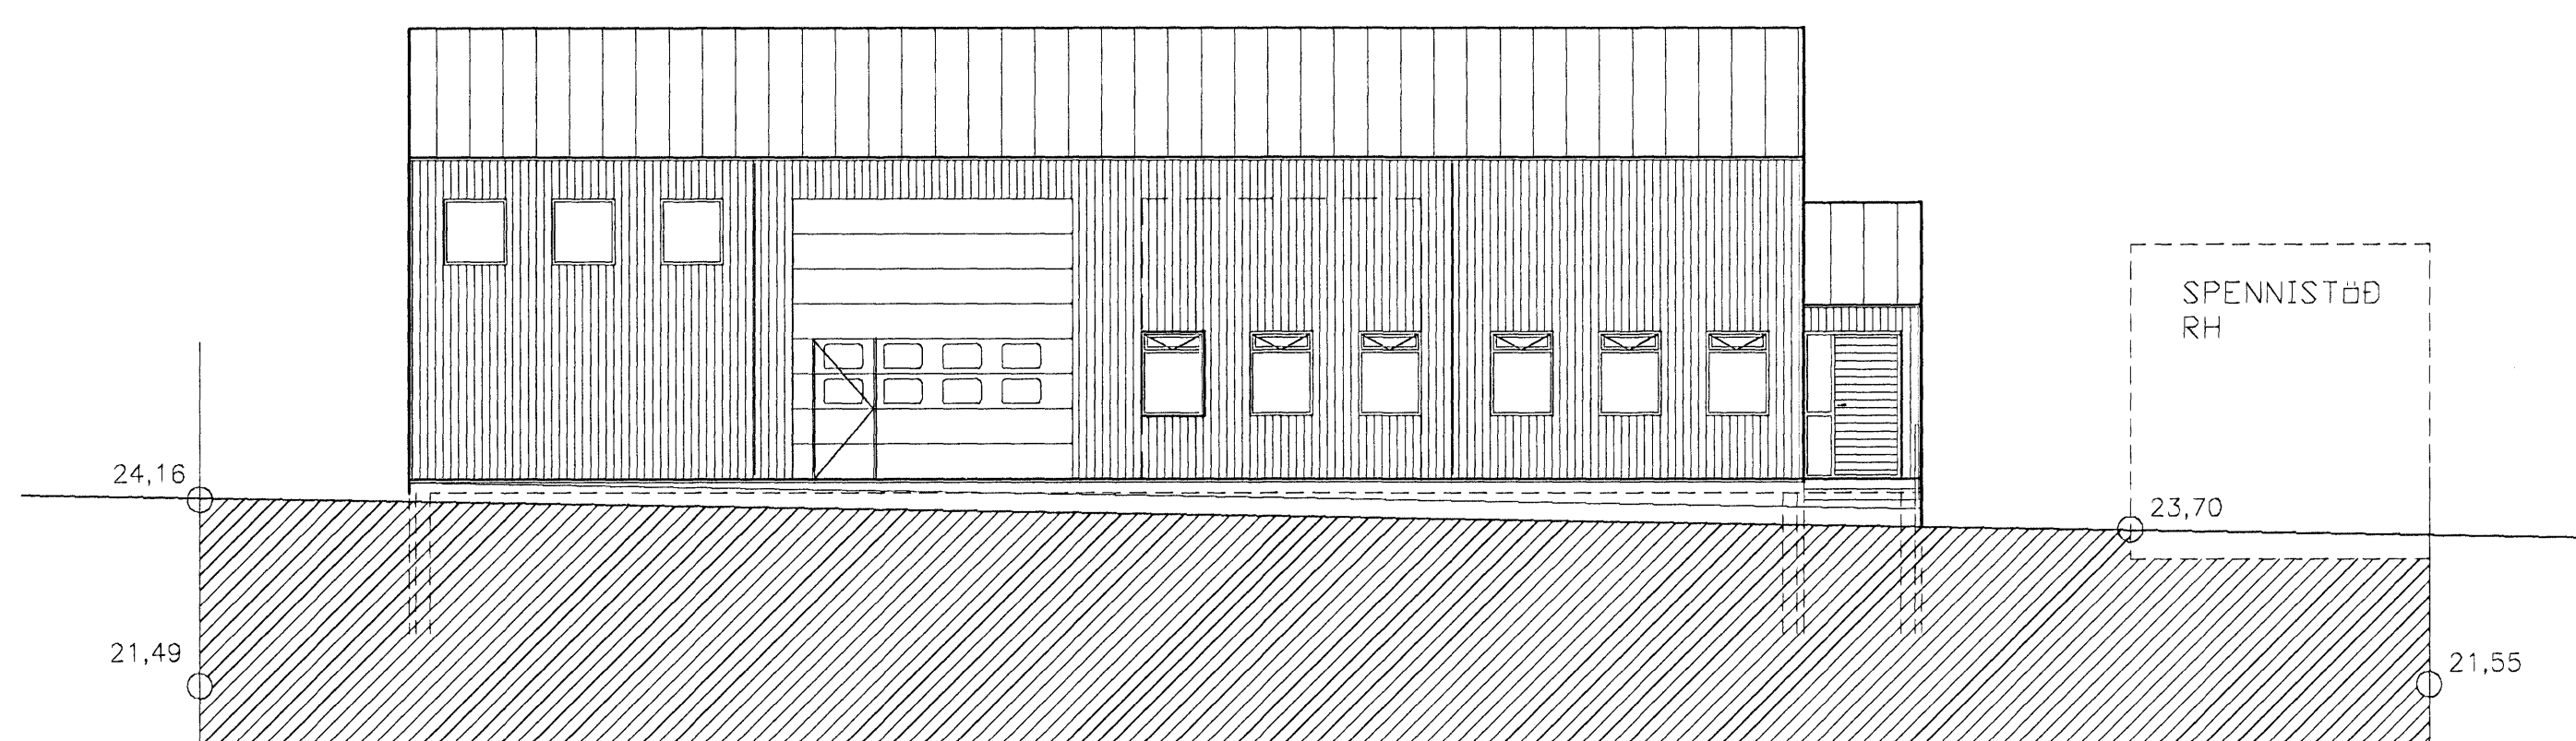

AUSTURHLIÐ, 1:100

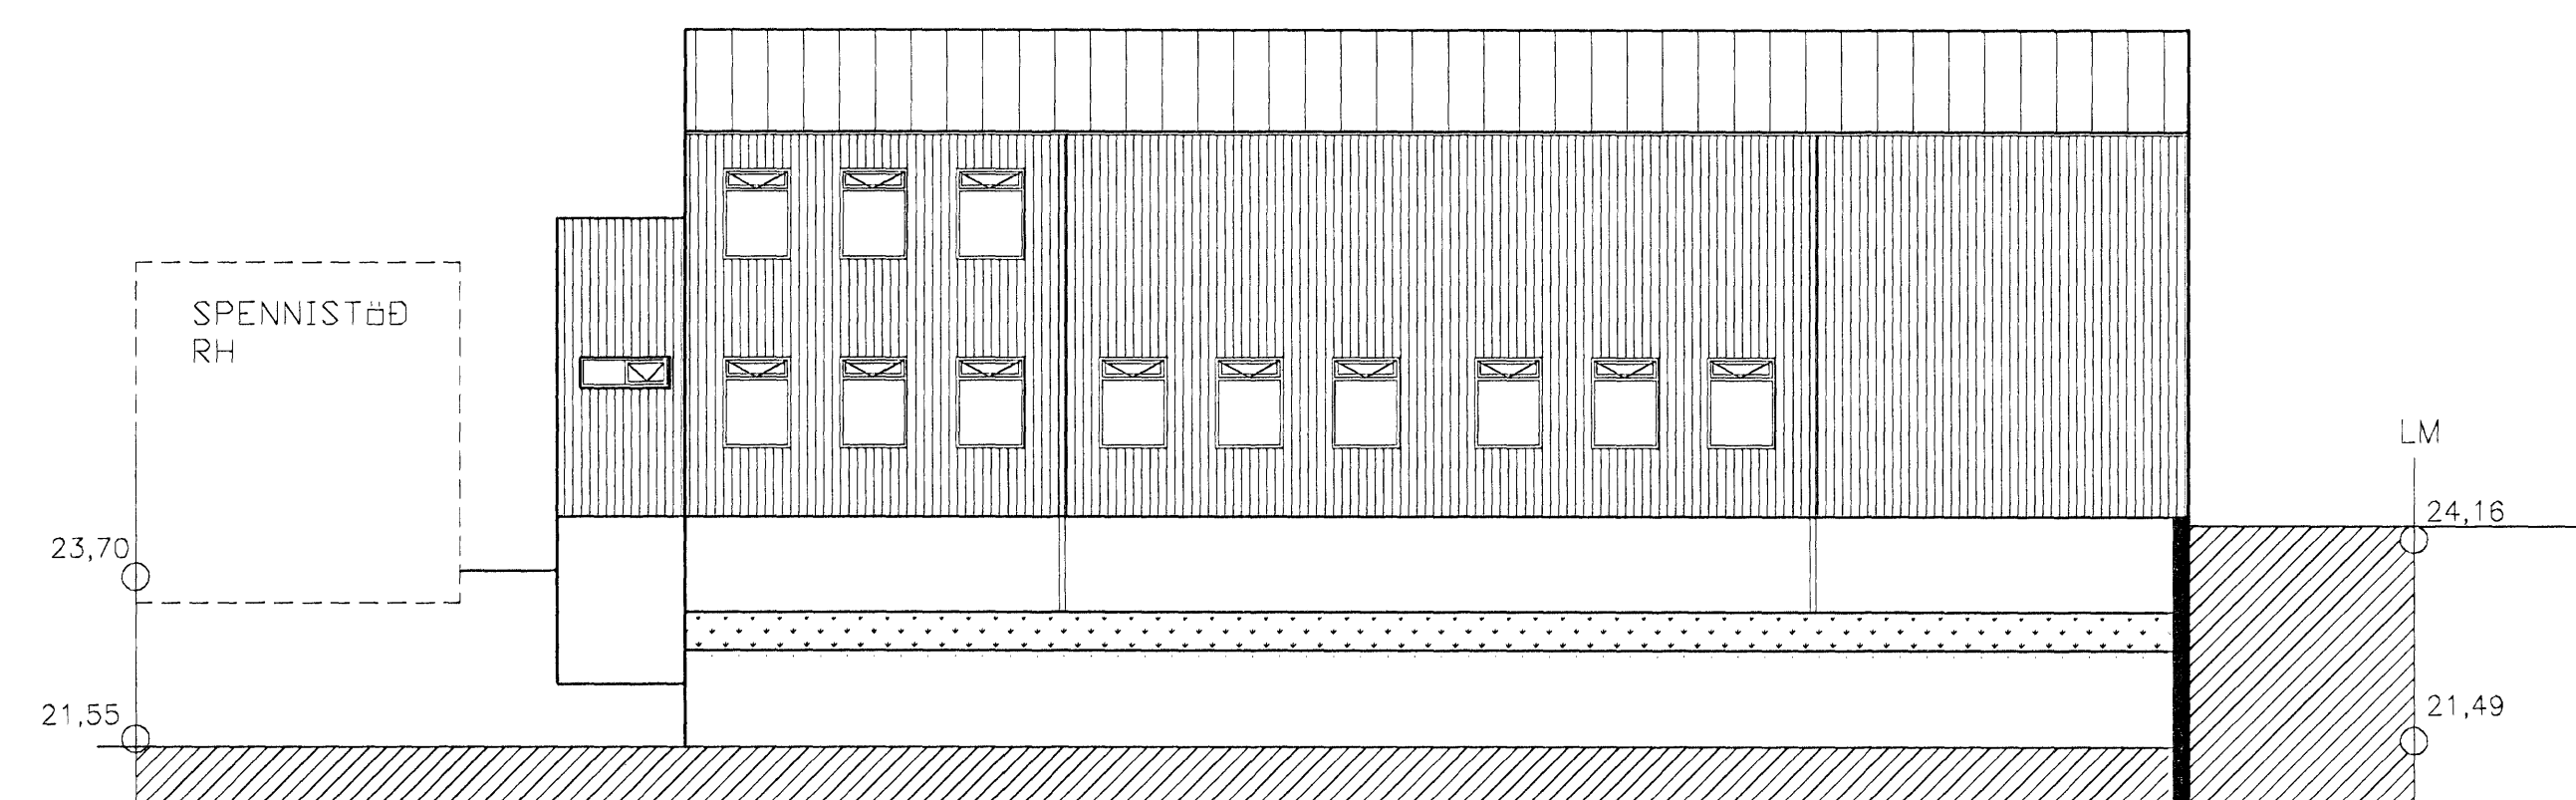

VESTURHLIÐ, 1:100

GRUNNMYND OG AFSTÖÐUMYND
ERU SÝNDAR Á TEIKN. A.01
ÞAR KOMA EINNIG FRAM LÝSING
Á HÚSI.

EYRARTRÖÐ 8 - HAFNARFIRÐI

ADALUPPDRÁTTUR
ÚTLIT OG SNEIÐINGAR

A	Lagfætr samkvæmt atugasendum.	11.09.06	HANUAD	JBS	TEIKNAD	JBS	MKV	1:100	VERUR	V-054
UTGAFA		DAGS	NAFN	JBS	SKRÁ				TEIKN. NR.	A-02
				Stefnsson					DAGS	FEB. 2005

VERKFRÆÐISTOFA FRV
SKÓLAVÖRÐUSTÍG 3, 101 REYKJAVÍK
SÍMI: 561 9040 OG 561 9043, FAX: 561 9044
NETFANG: vidsja@sk3.is
www.sk3.is

A	Lagfætr samkvæmt atugasendum.	11.09.06	HANUAD	JBS	TEIKNAD	JBS	MKV	1:100	VERUR	V-054
UTGAFA		DAGS	NAFN	JBS	SKRÁ				TEIKN. NR.	A-02
				Stefnsson					DAGS	FEB. 2005