

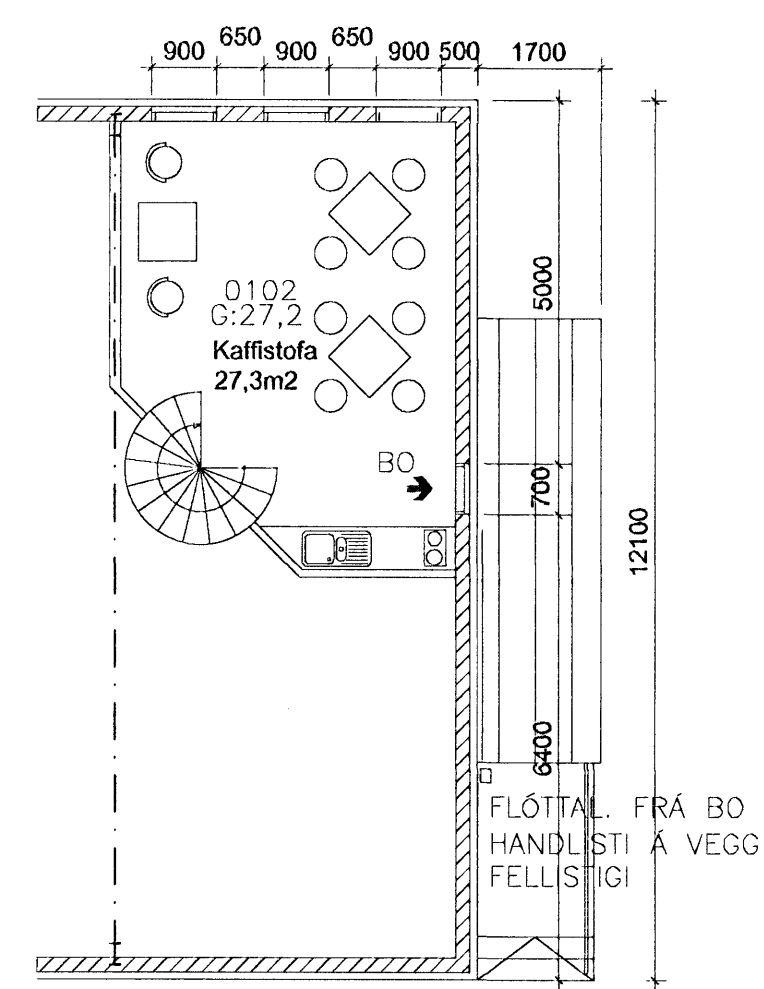


FB

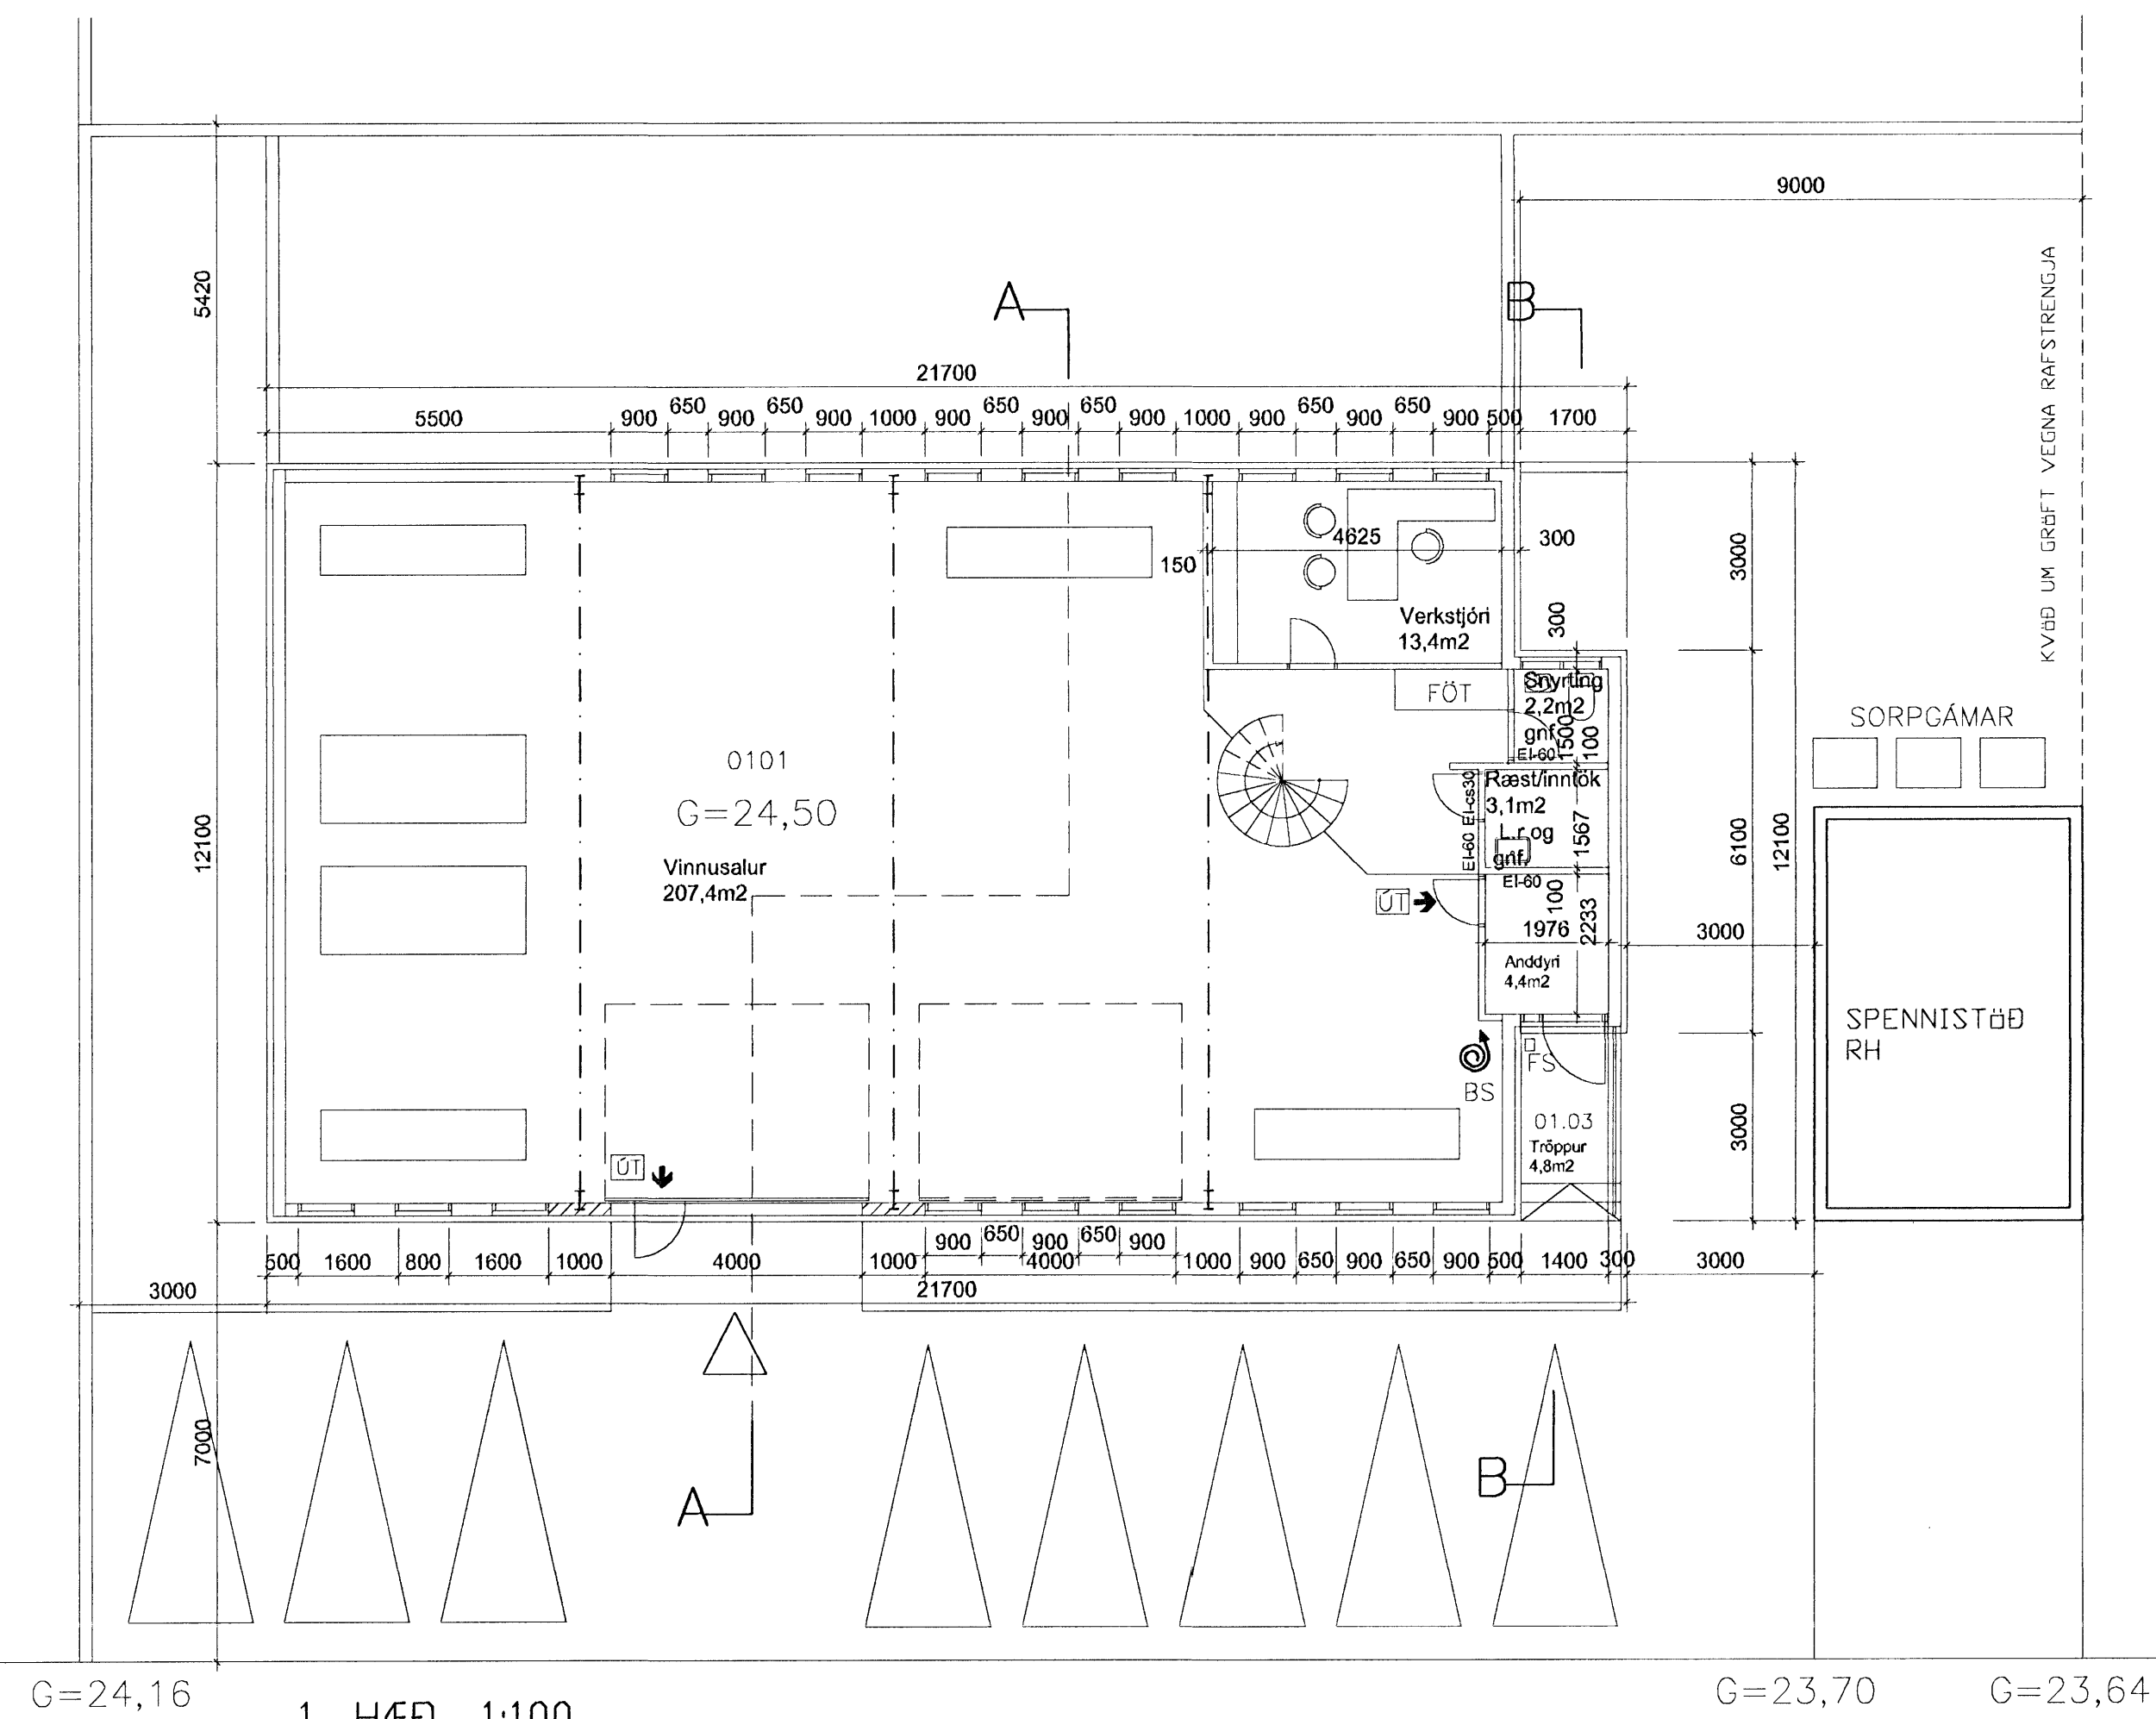

MILLIPALLUR, 1:100

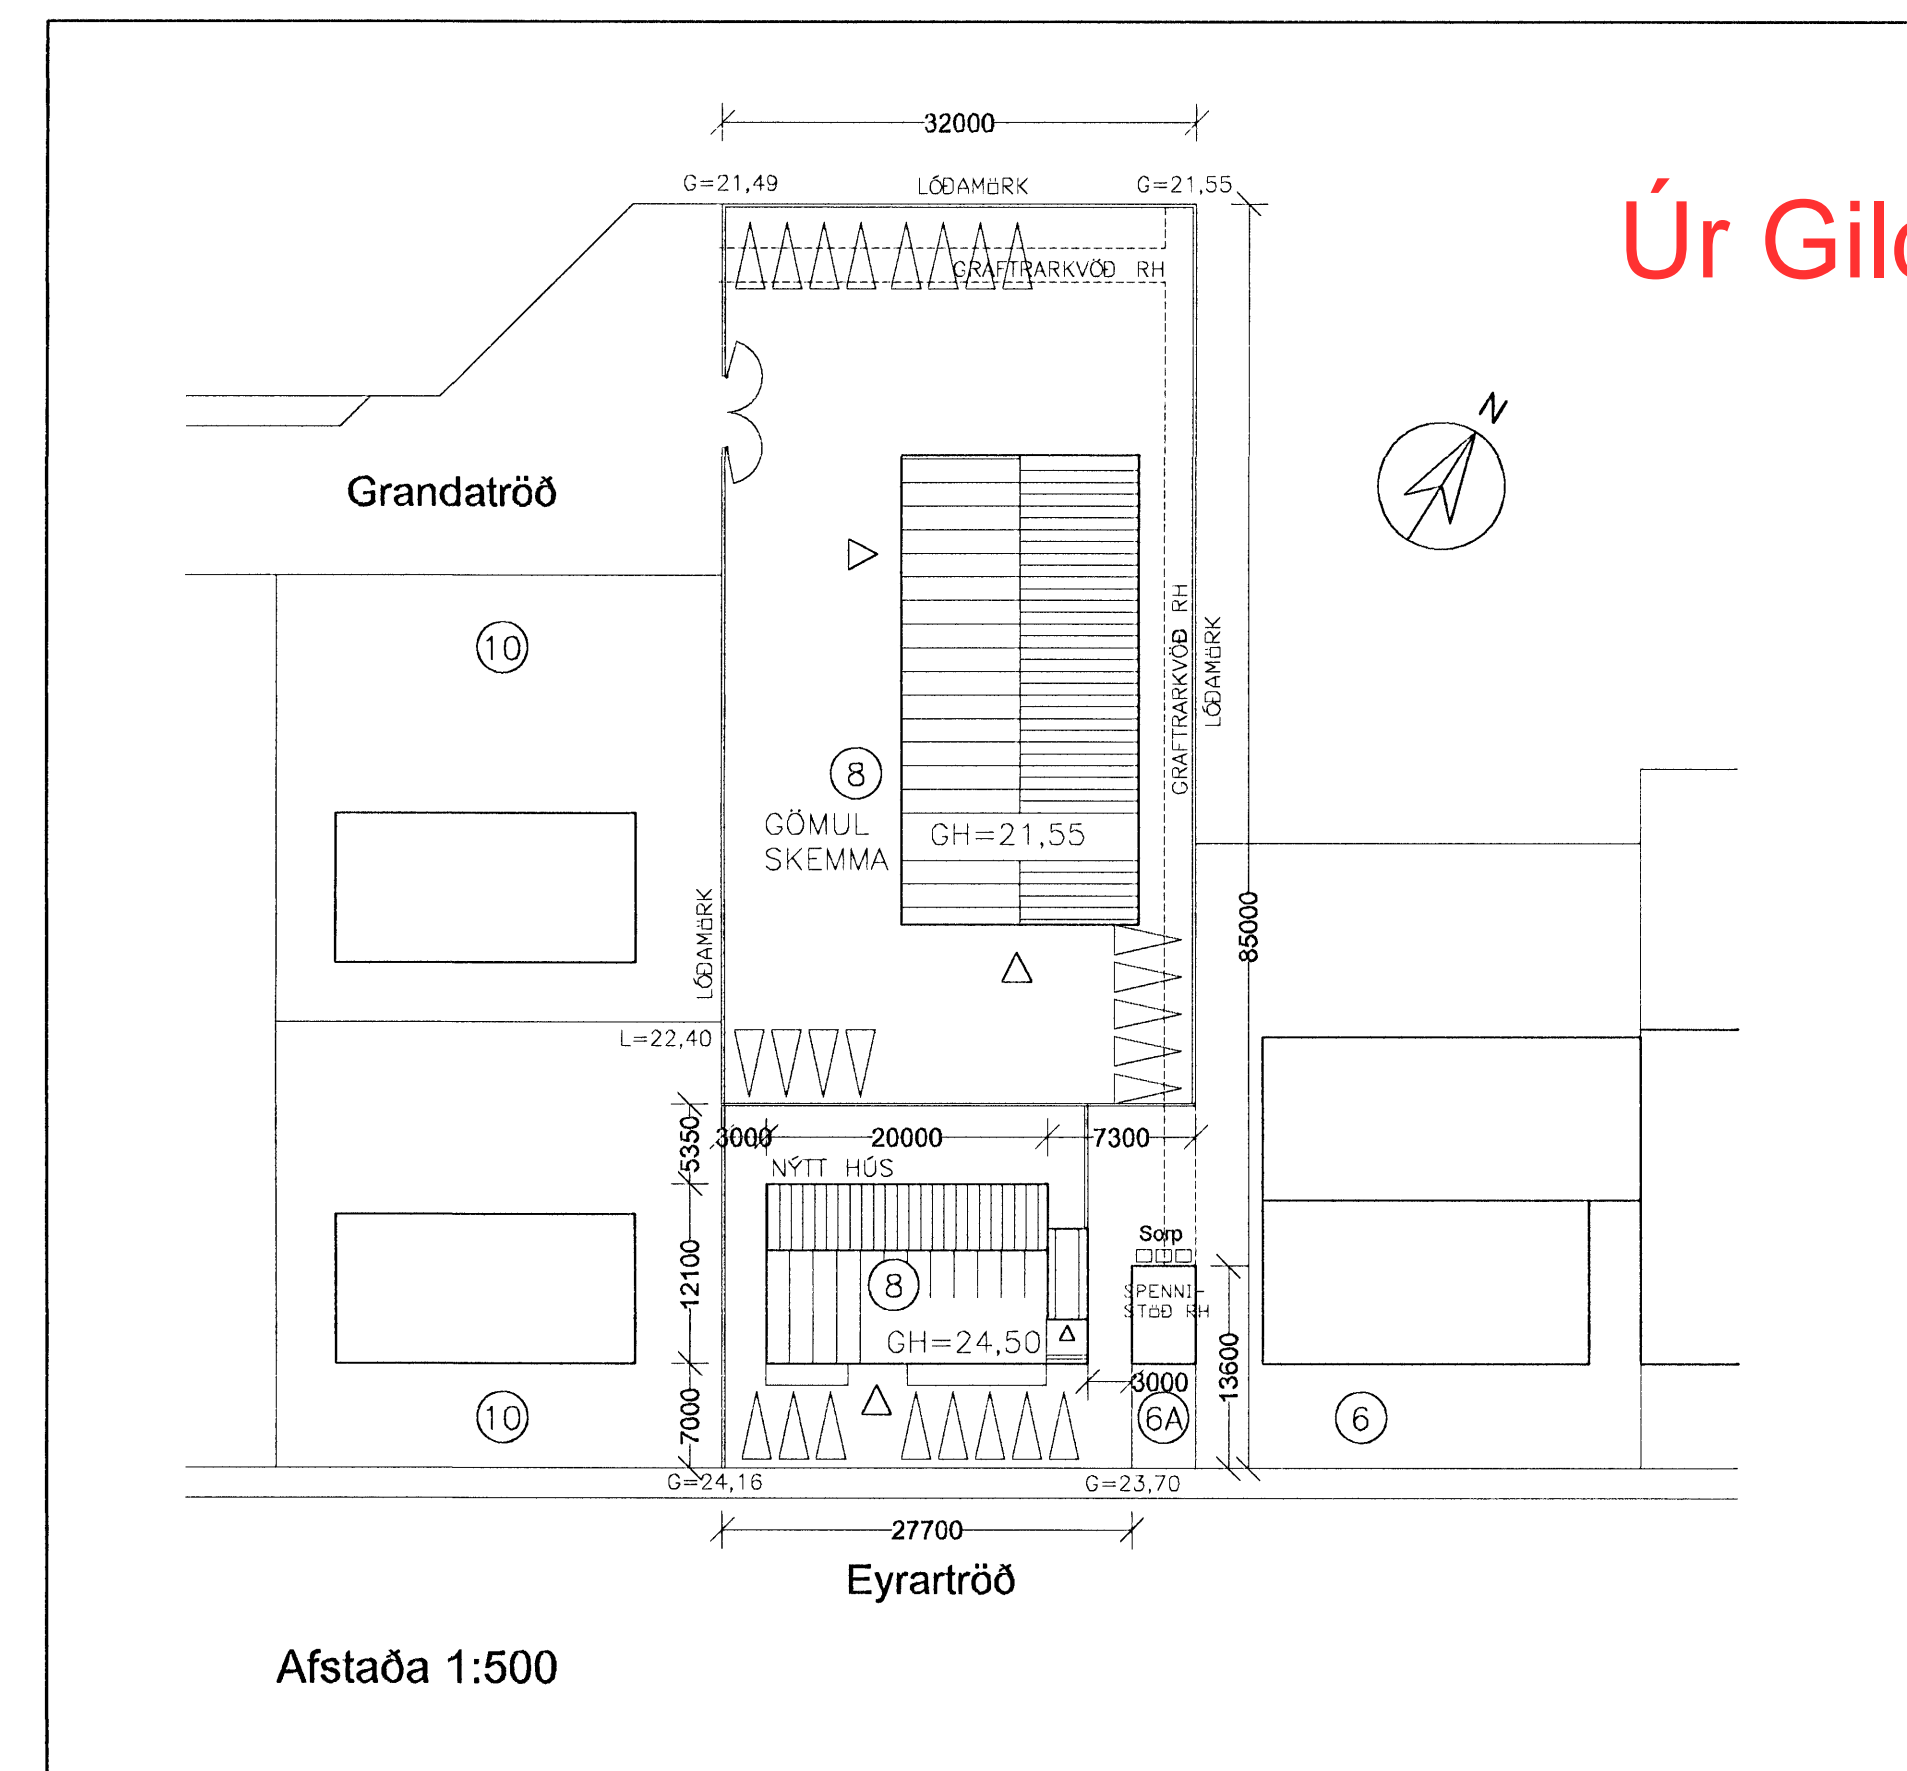

Afstaða 1:500

Úr Gildi

G=24,16 1. HÆÐ, 1:100

G=23,70 G=23,64

Skráningartafla: EYRARTRÖÐ 8 - HAFNARFJÖRÐUR		Skrásetjari: Jón B. Stefánsson														
Landnúmer: 120340		Kennitala: 311042-3009														
Matshúsnúmer: 02		Útgáfa: 4.01t Dags: 11.3.2006														
Uppskipting og lýsing																
D0	D1	D2	D3	D4	D5	D6	D7	D8	D9	D10a	D10b	D11	D12	D16	D17	
Lokun	Flyt hæð-roð	Nobun text	Höfuð-roðun	Eignar-hald	Stærðir	MMÍókur	Ségar	Op	Brútolókur	Brútolókur sh < 1.8	Sabrhæð mm	Salrhæð max	Brúó rúmmál m³	Nettólokur m²	Brúflatar m²	Rekitala skiptarúmmáls
Matshúsi					252.4	27.3	2.2	2.2	277.5	0.0			1.459,1	255,6	277,5	1.286,190
Botn													50,5			
01 1. hæð					252,4	27,3	2,2	2,2	277,5	0,0			1.408,6	255,6	277,5	
A	0101	verkstaði	N	0101	252,4	27,3	2,2	2,2	252,4	25,1	2,48	6,45	1.408,6	230,5	252,4	5,58
A	0102	Millip/kaffist	N	0101		27,3		2,2	25,1	4,8	2,40	3,74		25,1	25,1	
C	0103	Úttröppur	U	0101	4,8											
Althugasemdir																
Samtögnir summa																
Eignarhald																
	Eignar-hald	Nobun text	Brúflatar m²	Skiptarúmmál Séreign og sameign m³												
	0101	verkstaði	277,5	1.286,190	1.286,190											
	Alls		277,5	1.286,190	1.286,190											

SKRÁNINGARTAFLA

LÝSING Á HÚSI:

HÚSIÐ ER LÉTTBYGGT MED BERANDI STÁLGRIND OG REIST Á STEYPTUM SÖKKLUM OG BOTNPLÖTU. EINANGRUN BOTNPLÖTU 75 MM GRUNNPLATA. ÞAK ER HEFÐBUNDIÐ LÉTTBYGGT TIMBURÞAK, BÄRUJÄRNSKLÆTT. HÚSIÐ SJÁLFT MED STANDANDI BÄRUSTÄLSKLÄÐNINGU. EINANGRUN VEGGJA 125 MM STEINULL OG ÞAKS 200 MM STEINULL. MILLIGÖLFER Á HLUTA HÆÐARINNAR FYRIR KAFFISTOFU. ALLAR KLÆÐNINGAR INNI ERU Í FLOKKI 1.

HÚSIÐ VERÐUR VERKSTÆÐI MED SKRIFSTOFU OG ALLRI NAUÐSYNLEGRÍ STARFSMANNNAÐSTÖÐU.

STÆRD HÚSS: 277,5 M2 1.459,1 M3

STÆRD LÖÐAR ER 2661,5 M2 OG FYRIR Á LÖÐINNI ER SKEMMUBYGGING. LÖÐINNI HAFDI VERÐ SKIPT EN SÚ SKIPTING GENGUR NÚ TIL BAKA OG OG Breytingar verða einnig á skemmumni.

HEILDARBYGGINGARMAGN Á LÖÐINN VERÐUR:

GAMLA SKEMMAN. 505,5 M2 3.303,0 M3
NÝTT HÚS: 277,5 M2 1.459,1 M3
SAMTALS: 783,0 M2 4.762,1 M3

LÖÐARSTÆRD 2.661,5 M2 OG NÝTINGARHLURFALL VERÐUR 0,29.


SÖKKVITÆKI OG AÐRAR ELÐVARNIR VERÐI GERÐAR Í SAMRÁÐI VIÐ ELÐVARNARETIRLIT BÆJARINS.

FRÆRENNSLIMÁL VERÐI Í SAMRÆMI VIÐ KRÖFUR HEILBRIGÐISEFTIRLITS HAFNARFJARÐAR- OG KÓPAVOGSSVÆÐIS.

ÚTLITSMYNDIR, OG SNEIÐINGAR ERU Á TEIKNINGU A-02. TEIKNINGAR AF BREYTTRI SKEMMUBYGGINGU ERU Á TEIKNINGUM A-03 OG A-04.

EYRARTRÖÐ 8 - HAFNARFIRÐI

A?ALUPPDRÁTTUR
GRUNNMYND OG AFSTÖÐUMYND
SKRÁNINGARTAFLA

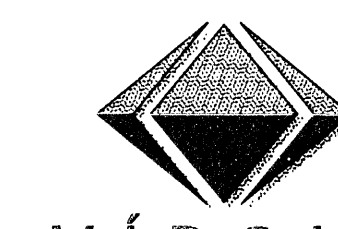

VÍÐSJÁ

VERKFRÆÐISTOFA FRV
SKÓLAVÖRÐUSTÍG 3, 101 REYKJAVÍK
Sími: 561 9040 OG 561 9043, FAX: 561 9044
NETFANG: vikja@sk3.is
www.sk3.is

A	Lagfært samkvæmt athugasendum.	11.09.08	HANNAV JBS	TEIKNAD JBS	MKV 1:100, 1:500	VERSKIL V-054
ÚTGAFA	DAGS	NAFN	JBS	SKVA	TEIKNIR	A-01
			Jón B. Stefánsson	311042-3009	DAGS FEB. 2005	