
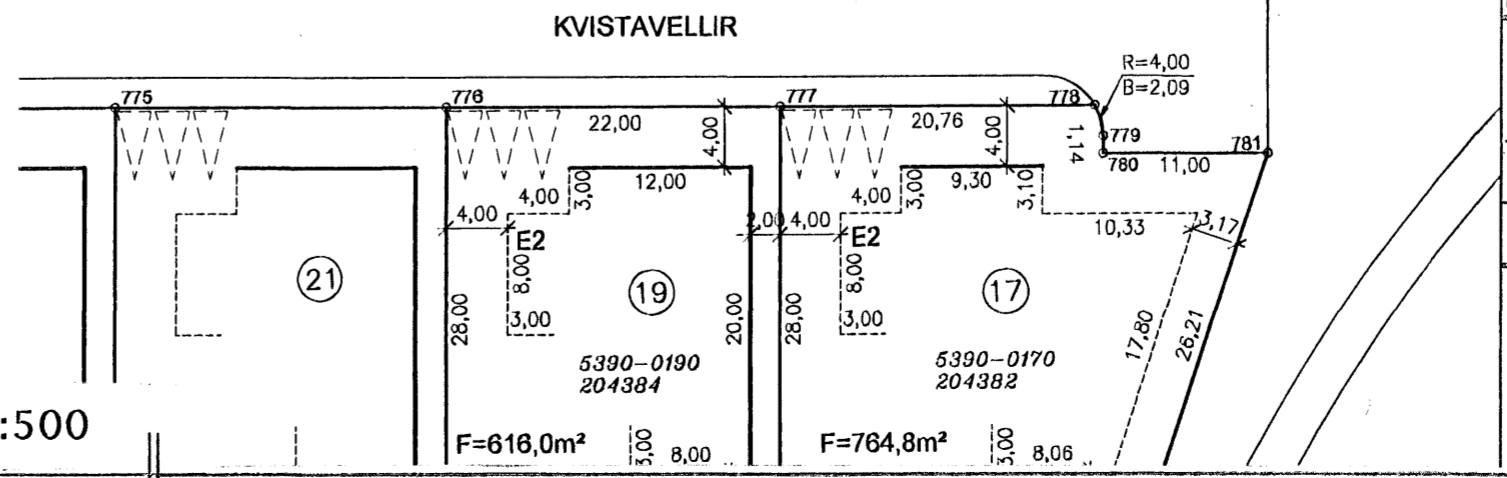
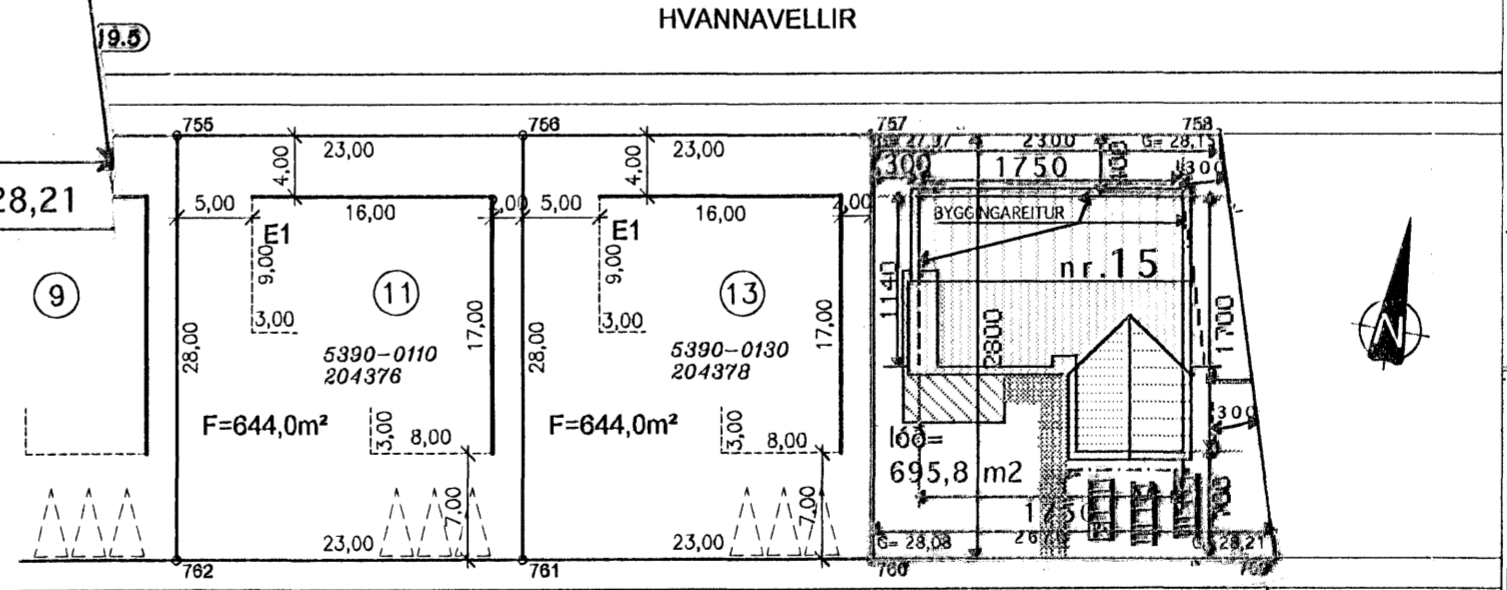
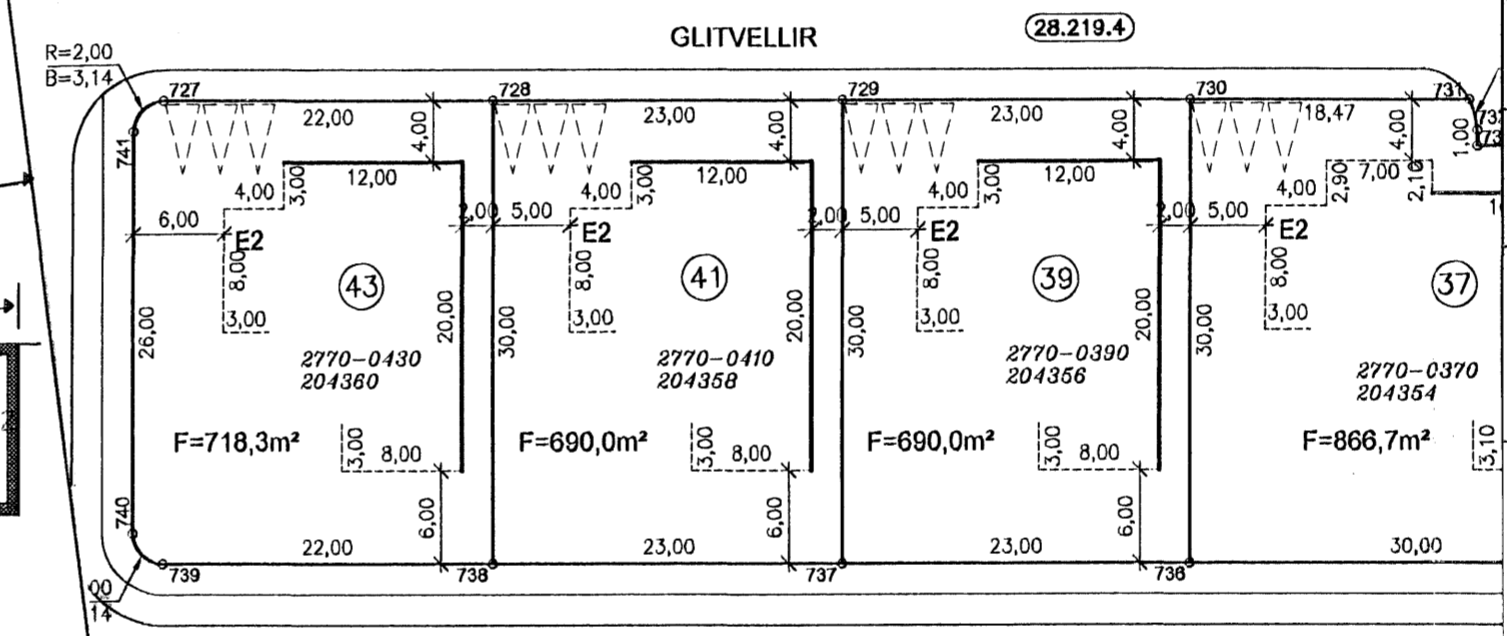
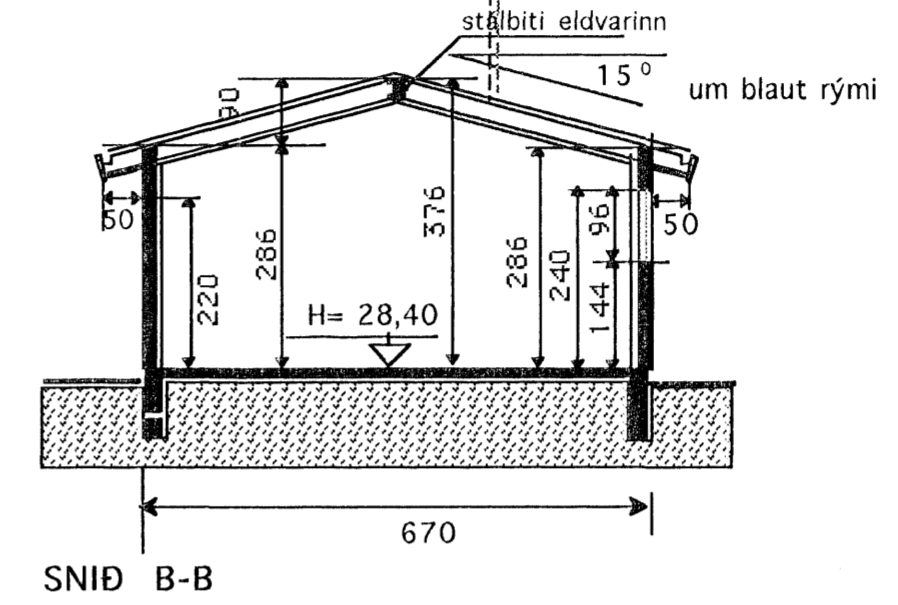


GRUNNMYND 1 :100  
NÁNARI MÁLSETNING SJÁ TEIKN. V-1 1:50

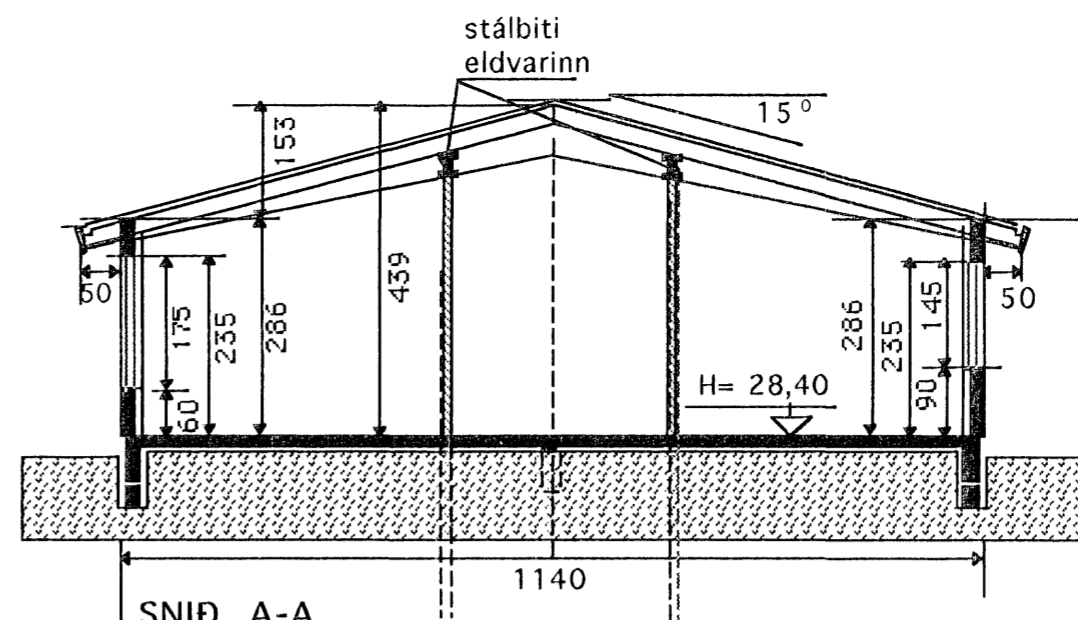

AFSTÖÐUMYND 1:500

Samþykkt þann  
27 SEP 2006  
Byggingafultruinn í Hafnarfirði  
F.h. Jón Sigurðsson

**SKÝRINGAR**  
Sökkjar og gólfplata eru staðsteypt.  
Sökkjar í einangrunar mót, 20 cm þ. steyptur veggur.  
Einangrun undir gólfplötu 75 mm plasteinangrun.  
Úveggi eru staðsteyptir í einangrunarmót  
Innaná útveggi er límd gífsplata beint á mót  
að utan múrkerfi. Ásetning í samráði við framleiðanda.  
Burdarvirki þaks eru 2x stálbitar og súlur.  
Allt stálvirki eldvarið. Timbur sperrur 2" X 9".  
Einangrun í þaki 8" steinull, klætt málmklæðningu.  
Gluggar eru úr furu, steyptir í mót, op.l.fög=origon pain.  
Innveggir og veggur á milli bílgeymslu/íbúðar eru  
byggðir upp af málmstöðum og klæddir með gífsplötum.  
um blaut rými rakapolið gífs.  
Hiti er í gólfum. Neysluvatn er lagt rör í rör.  
Öll klæðning innanhús minnst í fl. 2 og  
í bílgeymslu í fl 1.  
Gólfniðurföll í votum rýmum með vask, vatn renni  
örugglega og óhindrað að niðurfalli.  
Litaval að utan í samráði við hönnuð.  
Frágangur lóðarmarka í samráði við lóðarhafa  
aðliggjandi lóða.

GRUNNFLÖTUR HÚSS M. BÍLG. BRÚTTÓ 229,4 m<sup>2</sup>  
PAR AF BÍLGHEYMSLA BRÚTTÓ 44,8 m<sup>2</sup>

**Hljóðvist**  
Milli íbúðar og rýmis  
utan íbúðar 55dB

**Nýtingarhlutfall**  
LÓÐ nr. 15 = 695,8m<sup>2</sup>  
GRUNNFLÖTUR HÚSA = 229,4 m<sup>2</sup>  
NÝTINGARHLUTFALL = 0,33

**ATH:**  
Sótt er um leyfi til að hækka gólfkóta um 30 cm  
úr H= 28,10 í H= 28,40

TEIKNISTOFAN Verkefni  
**KVISTAVELLIR 15**  
HAFNARFIRÐI  
Heiti  
**GRUNNMYND SKÝRINGAR**  
AFSTÖÐUMYND SNÍÐ

kvarði 1:100	1:500	verk.nr
dags. 28. MAÍ.2006		dags br.
hönnun G. G.		teikn nr
teikn G. G.		<b>A-1</b>

Hringbraut 17 220 Hafnarfirði  
s. 555-2020 FAX 555-2021  
Gísli G. Gunnarsson BFÍ kt. 020649-2409  
netf. kvardi@vortex.is

*Lish Rannar*