


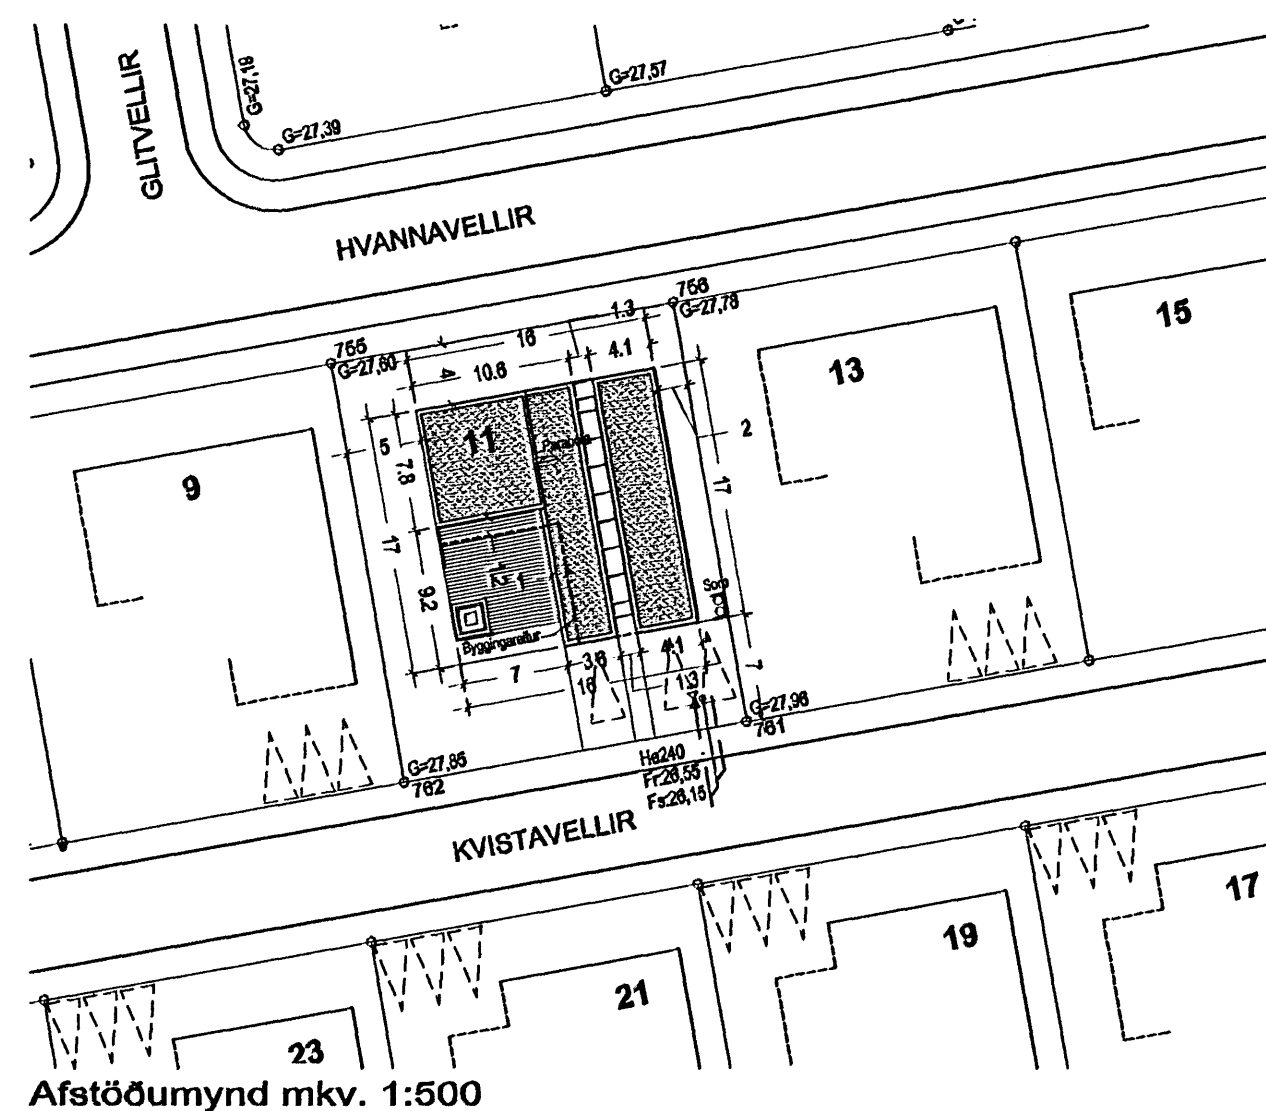

Samþykkt þann

13 SEP 2006

Bygging & fulltrúinn í Bænarfirði  
F.h. Jón Sigurðsson



### BYGGINGARLÝSING


Um er að ræða einbýlishús á einni hæð þar sem undirstöður og botnplata er staðsteypt. Útveggir skulu vera hvít sjónsteypa. Húsið er einangrað að innan með 100mm steinullarplötu og þússað.

- Allar neysluvatnslagnir verða lagðar sem rör í rör (PVC) undir steypta gólfplötu og uppi einangrunarbil útveggja eða milliveggi þar sem það á við.

- Allt húsið verður upphitað með pex-gólfhitalögnum lagðar á steypta plötu á þar til geran ál/einangrunardúk. Lögn yfir pex-lagnir verður anhýdril lögn.

Heildarleiðnitap byggingar verður innan marka Byggingareglugerðar.  
Hámark U-gildi byggingarhluta verður í samræmi við töflu í gr. 180.3 í Byggingareglugerð.

**ÞAK**  
Malarfarg min. 100mm  
Filtlag  
180mm vatnsheld einangrun  
Undir- og yfirpappi  
Staðsteypt plata með vatnshalla min. 1:50

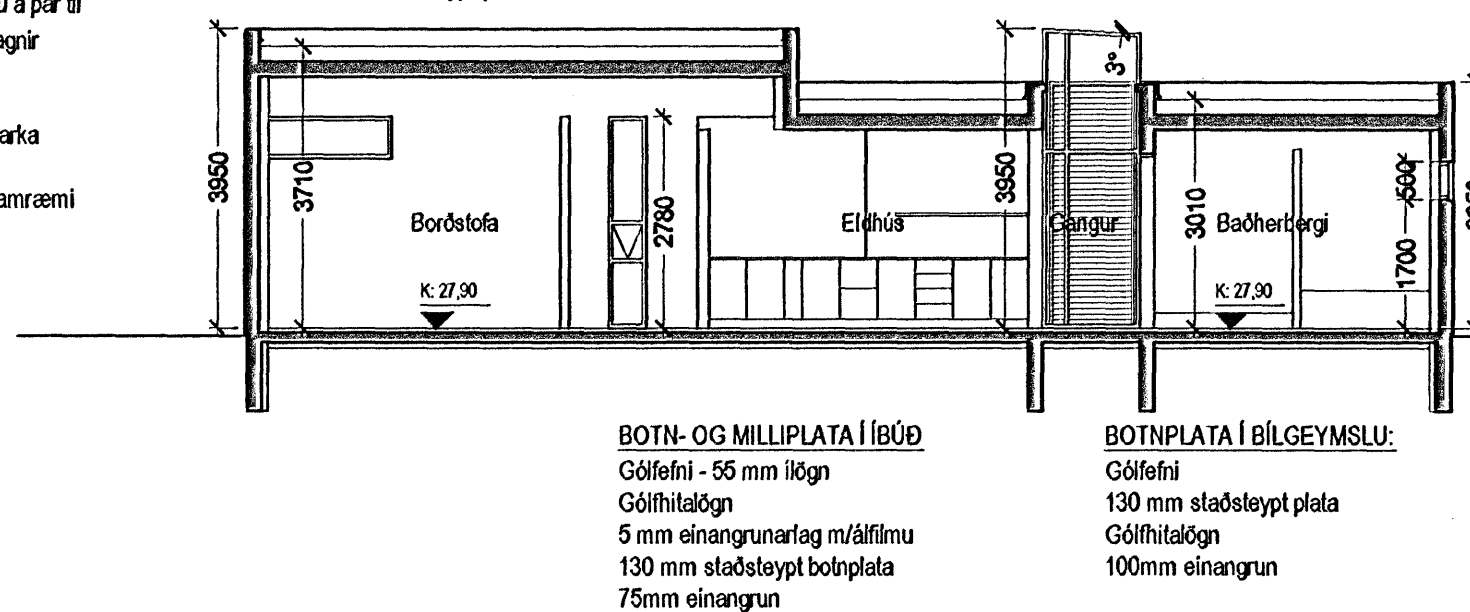

Snið A-A mkv. 1:100

10M

### Einbýlishús

Kvistavellir 11

0601

### Aðaluppdráttur

AFSTÖÐUMYND, SNIÐ A-A OG BYGGINGARLÝSING

MKV.: 1:100 / 1:500

DAGS: 04.07.2006

TEIKNAD: AS, JBE

SKRÁ: G1.dwg

(99)2.02

Jón Ben Einarsson BFI  
Kt: 190665-4299

NORÐURVELLIR 4 - 230 KEFLAVÍK - S. 421 3283 - GSM: 847 2603

© JÓN BEN

ÖLL AFRIT OG AFRITUN TFKINNAR AD HLUTA FRA HÉR D ER HÁÐ SKRIFAÐU EYFI HÖFUNDAR