




Samþykkt þann

27 SEP 2006

Byggingatækniráðgjafi Hafnarfirði
F.h. Jón Sigurðsson

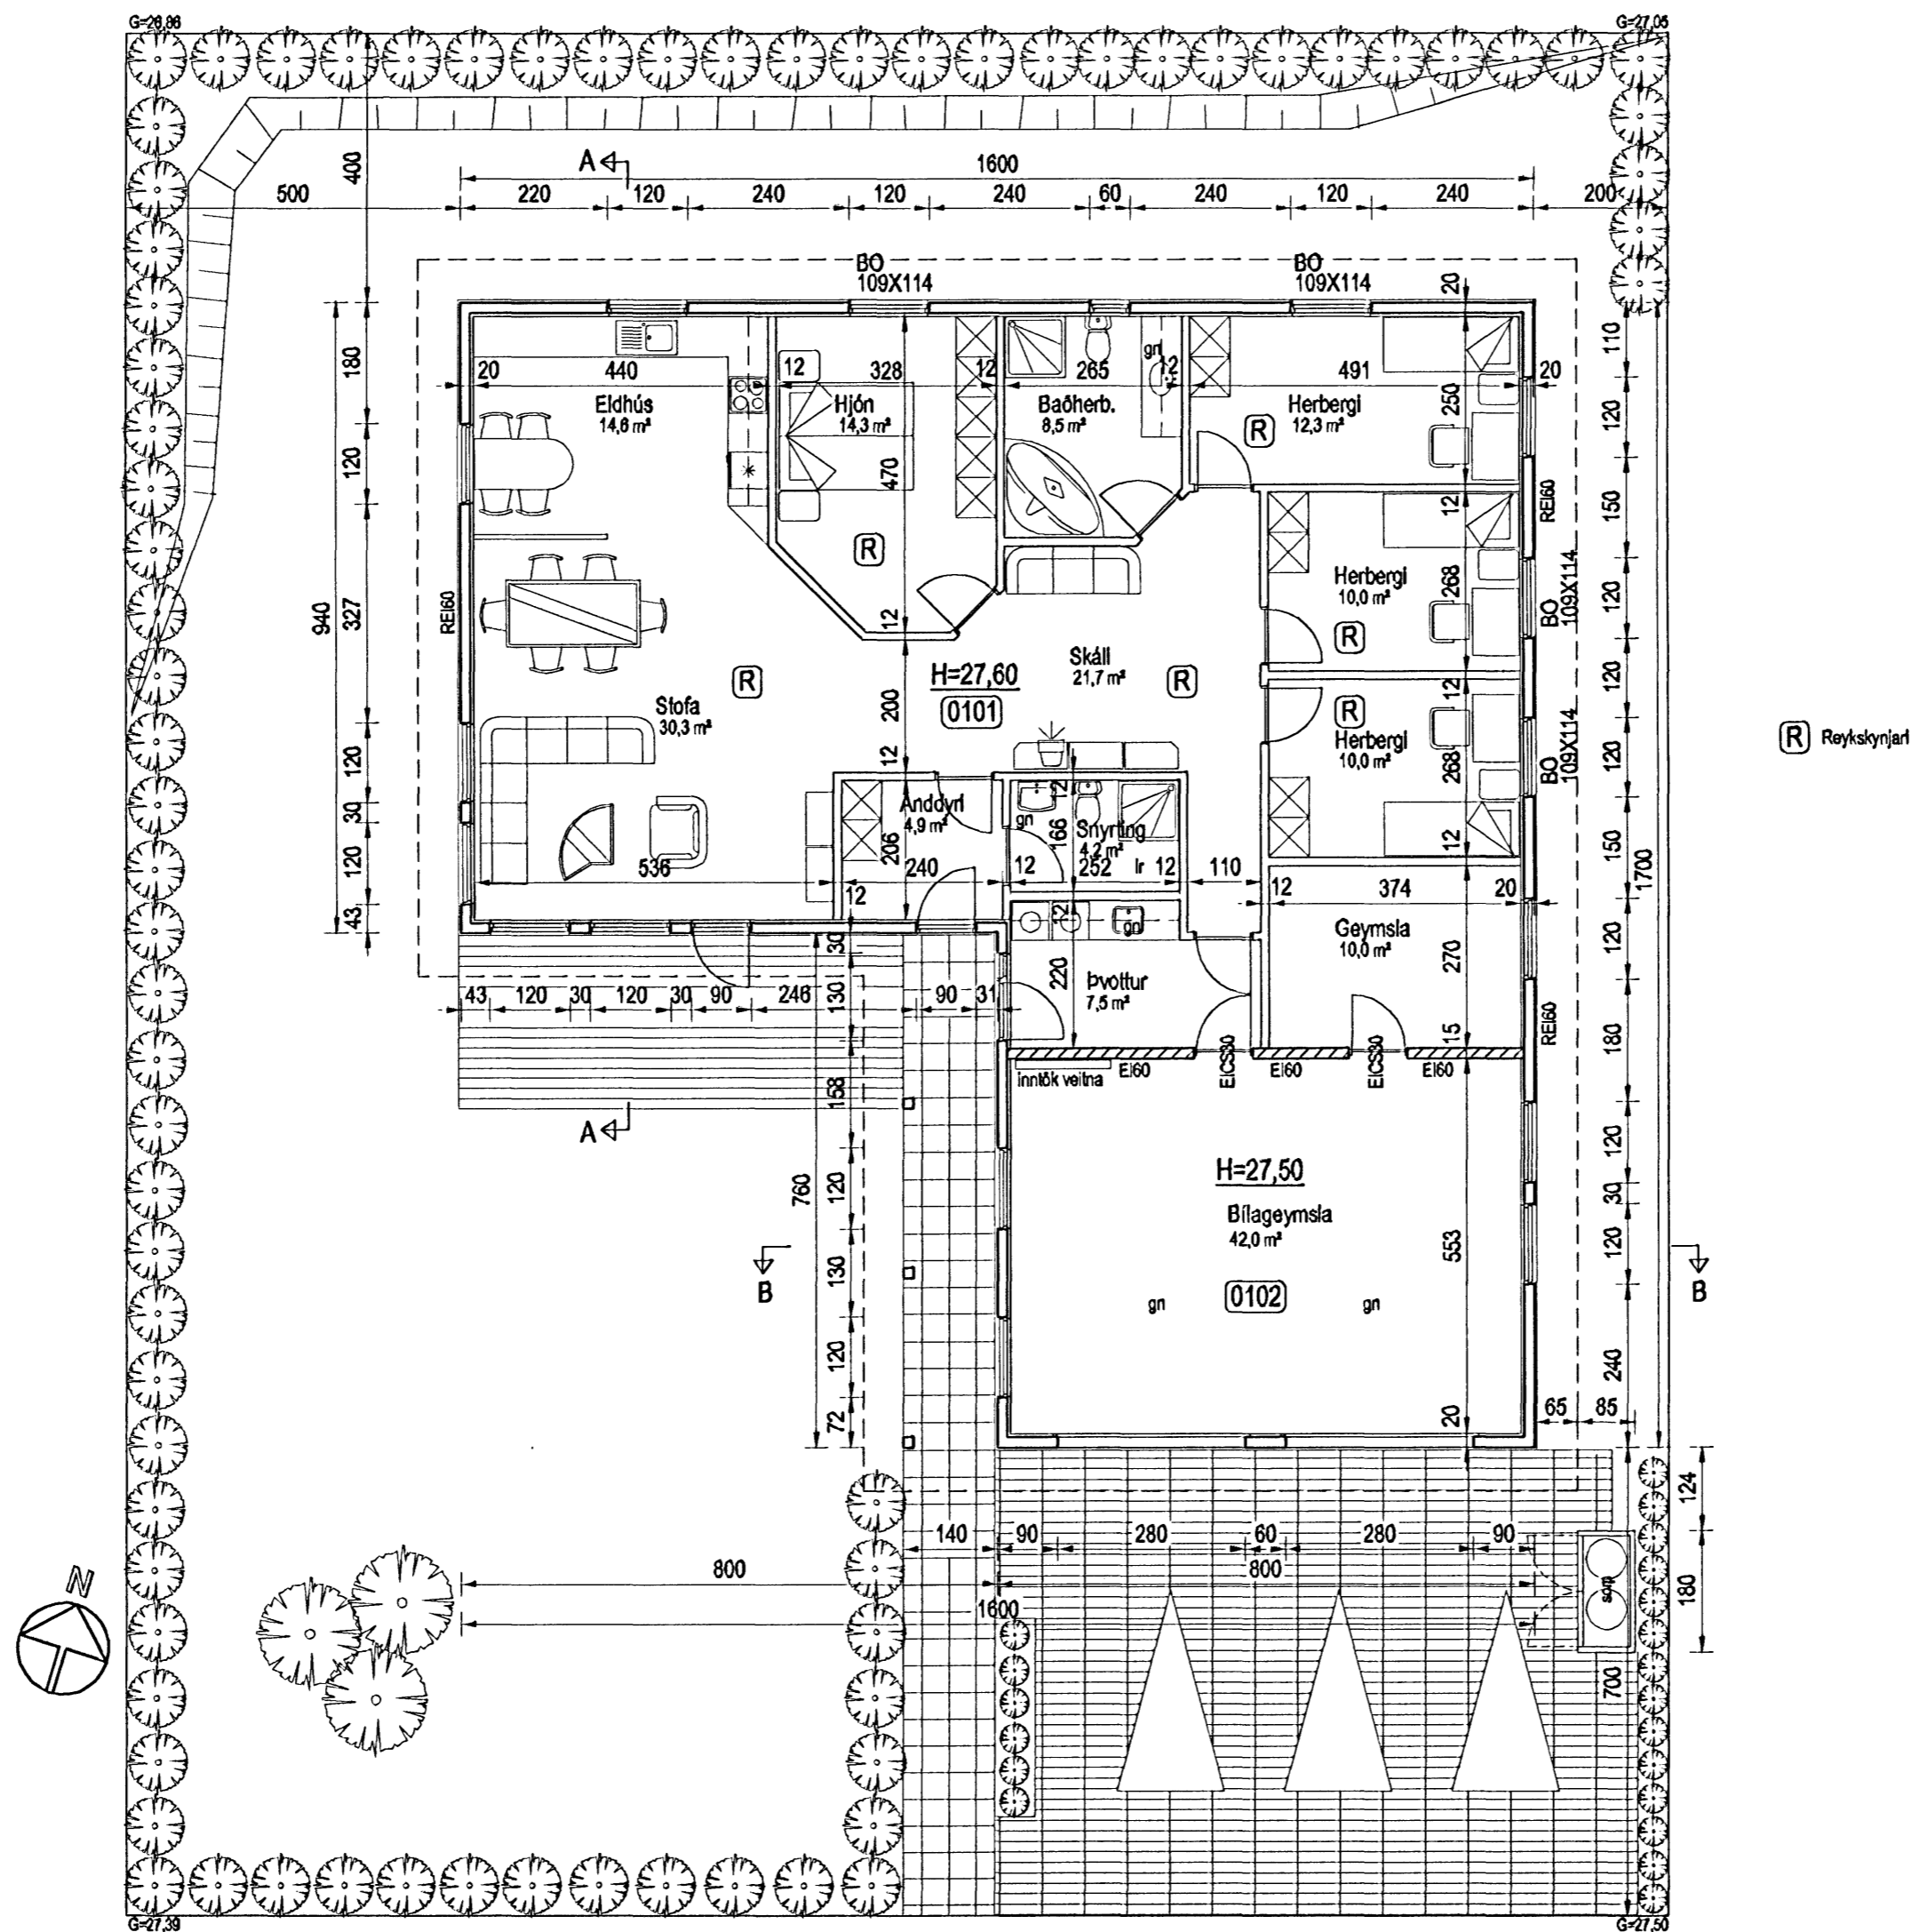

GRUNNMYND
MKV. 1:100

Br. nr.	Dags.	Af.	Breyting
(A)	07.09.06	þF	sort fært
(B)			
(C)			
(D)			

Hönnun húss:

ALTEIKNING ehf
ÖLL ALMENN TÆKNIRÁÐGUSTA

MÍÐSALIR 7, 201 KÓPAVOGUR, Sími 897-4588

Þorsteinn Friðbjólfsson, byggingatækniráðgjafi
Kt. 211055-5299 netfang: midsalir@bt.net.is

KVISTAVELLIR 3
HAFNARFJÖRÐUR

Teikningarheiti: GRUNNMYND

Dags. 21.06.2006. Kvarði 1:100

Hannað þF Teiknað þF Samb. *þF*

Verknr. 06-810 Teikn.nr. 102 Breyt.nr. A