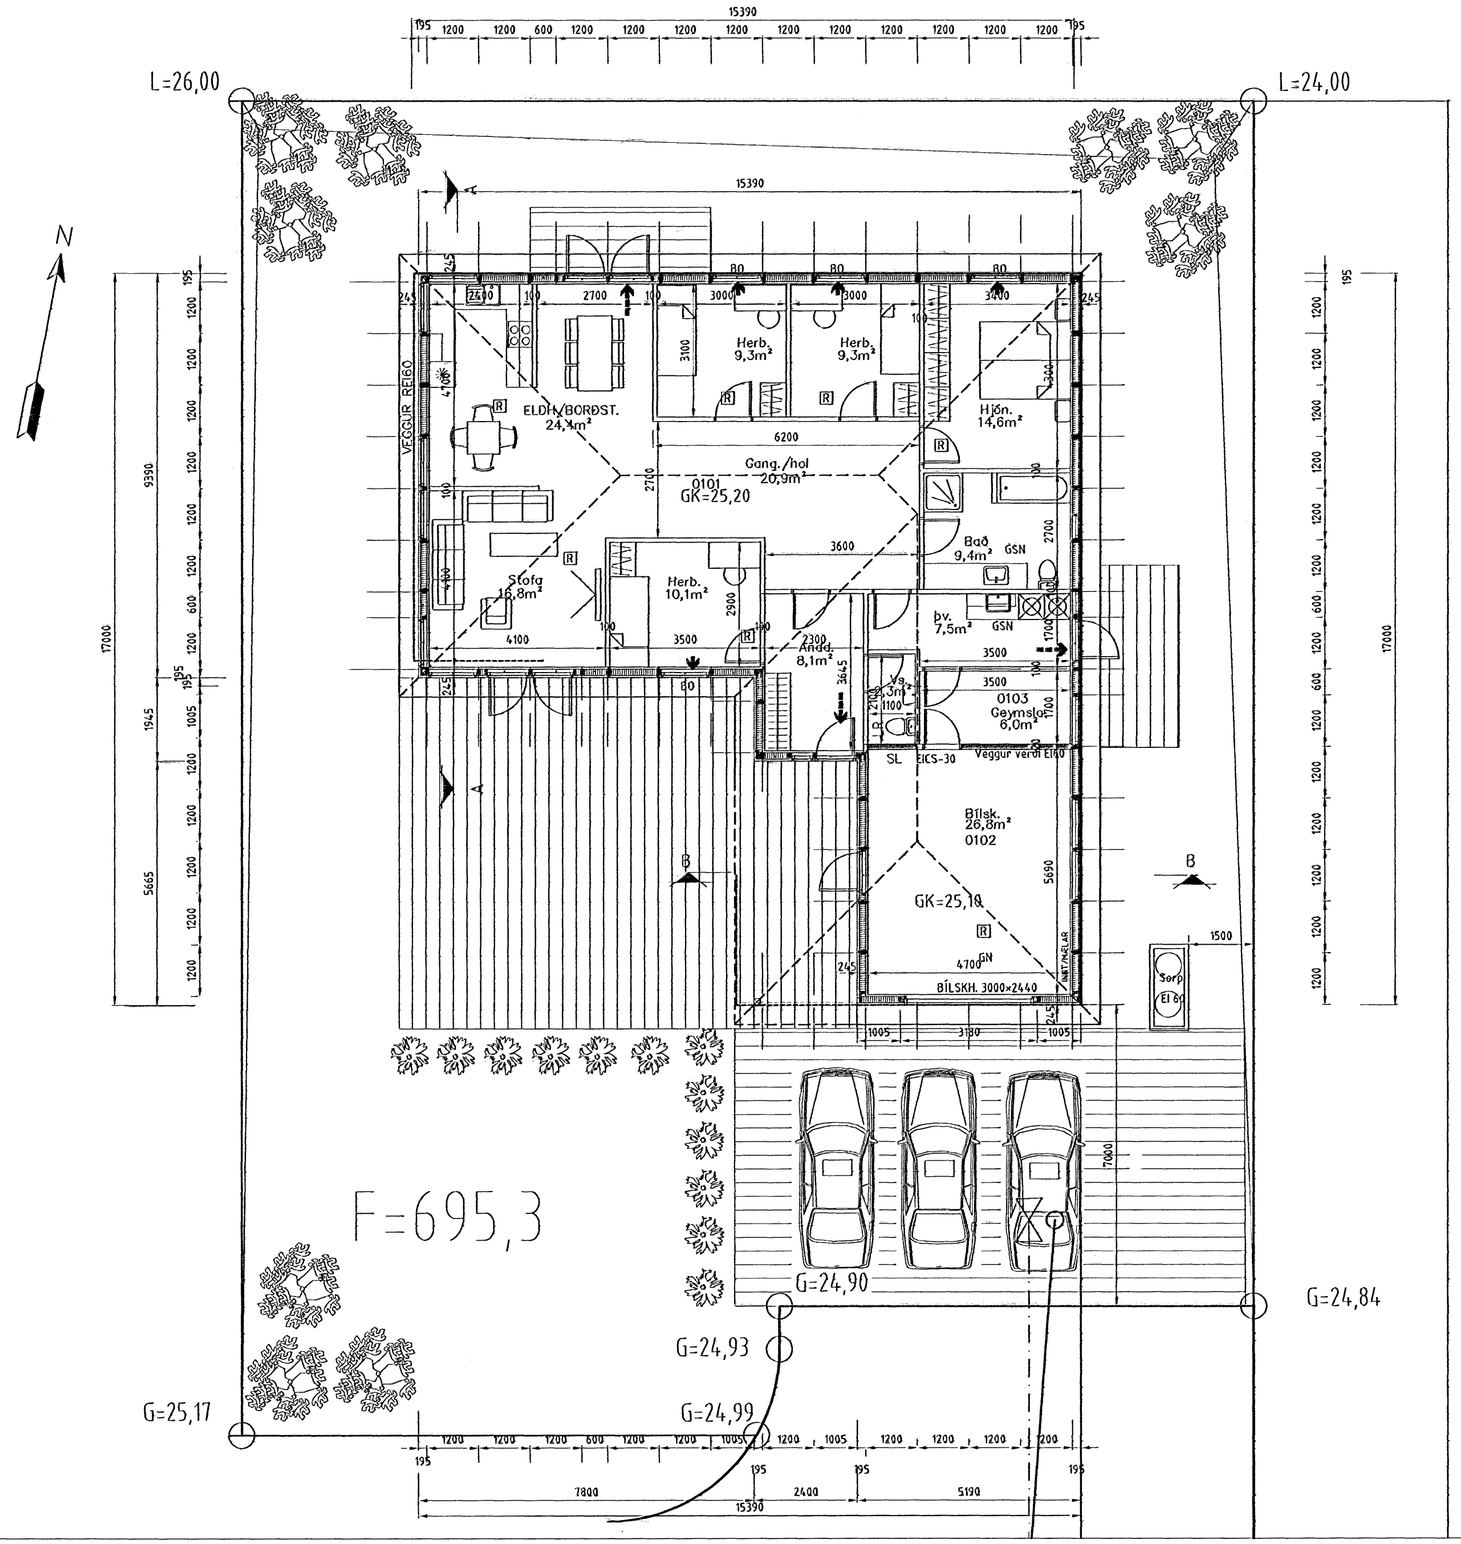

Samþykkt þann

27 SEP 2006

Byggingafulltrúinn Hafnarfirði
F.h. Jón Sigurðsson

BYGGINGALÝSING SJÁ TEIKN. A-03

TÁKN Á TEIKNINGUM:

R	Reykskynjari
SL	Slökkvitæki
BO	Björgunarop
LR	Loftræsing
GK	Gólfkótar
GN	Gólfniðurfall
GSN	Niðurfall m/ gegnumstreymi
R.R	Rafmagnstafla
01.01.01	Matshluta og noteininganúmer
	Rýmingarátt björgunaropa
	Rýmingarleið
18,70	Kótar á sniðum

SGHÚS
AUSTURVEGI 69 800 SELFOSSI
SÍMI 482 3850 FAX 482 3851
NETFANG sghus@sghus.is
VEFFANG www.sghus.is

VERKFRÆÐISTOFA ÁRBORGAR AUSTURVEGI 69 800 SELFOSSI SÍMI 480 4900 FAX 482 3851

es TEIKNISTOFAN SUÐURLANDSBRAUT 48
S: 588-7344 FAX: 588-7343
NETFANG: kastor@simnet.is

DREKAVELLIR 41 Hafnarfirði

GRUNNMYND

MKV: 1:100

MKV:

MKV:

HANNAÐ:	Kjartan	TEIKNAÐ:	Bjarni
VERKNÚMER:	6077	SKRÁARNAFN:	Vnr.6077 DREKAVELLIR.dwg
DAGSETNING:	29.08.2006	SAMÞYKKT:	
		TEIKNING NÚMER:	A02

121068-5809

22.9.2006 09:16:37