



AFSTÖÐUMYND 1:500



SNEIÐING 1:100

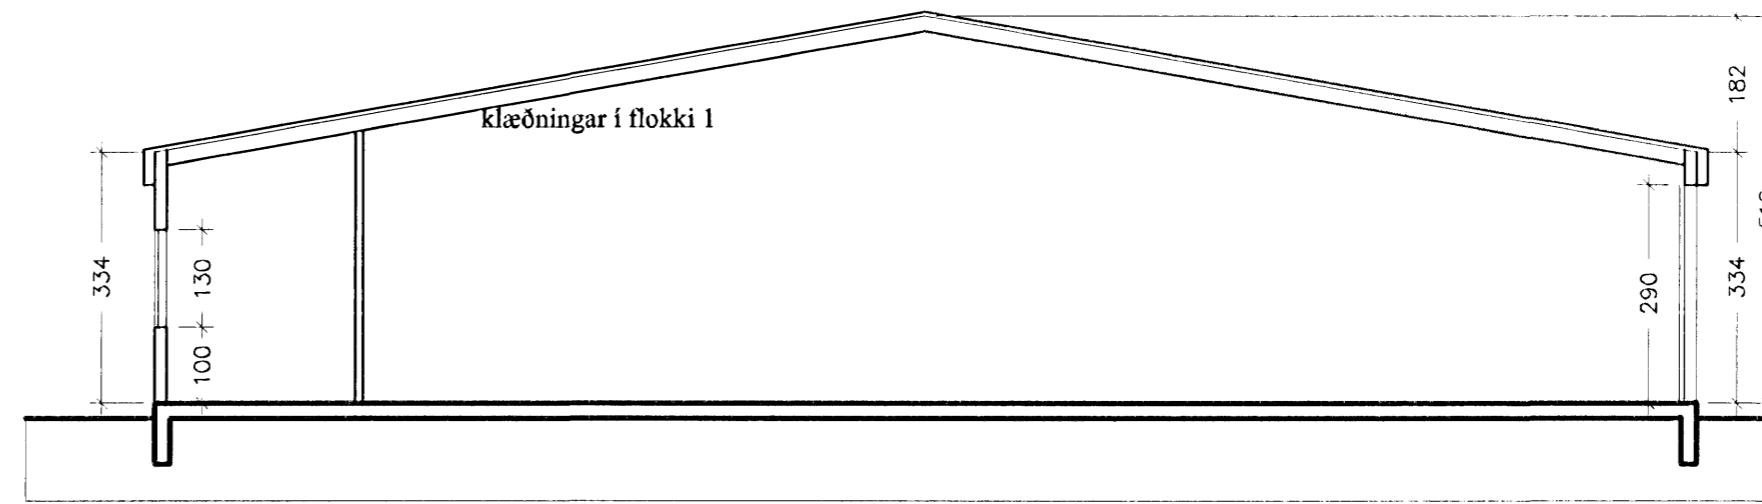

ÚTLIT AUSTUR 1:100

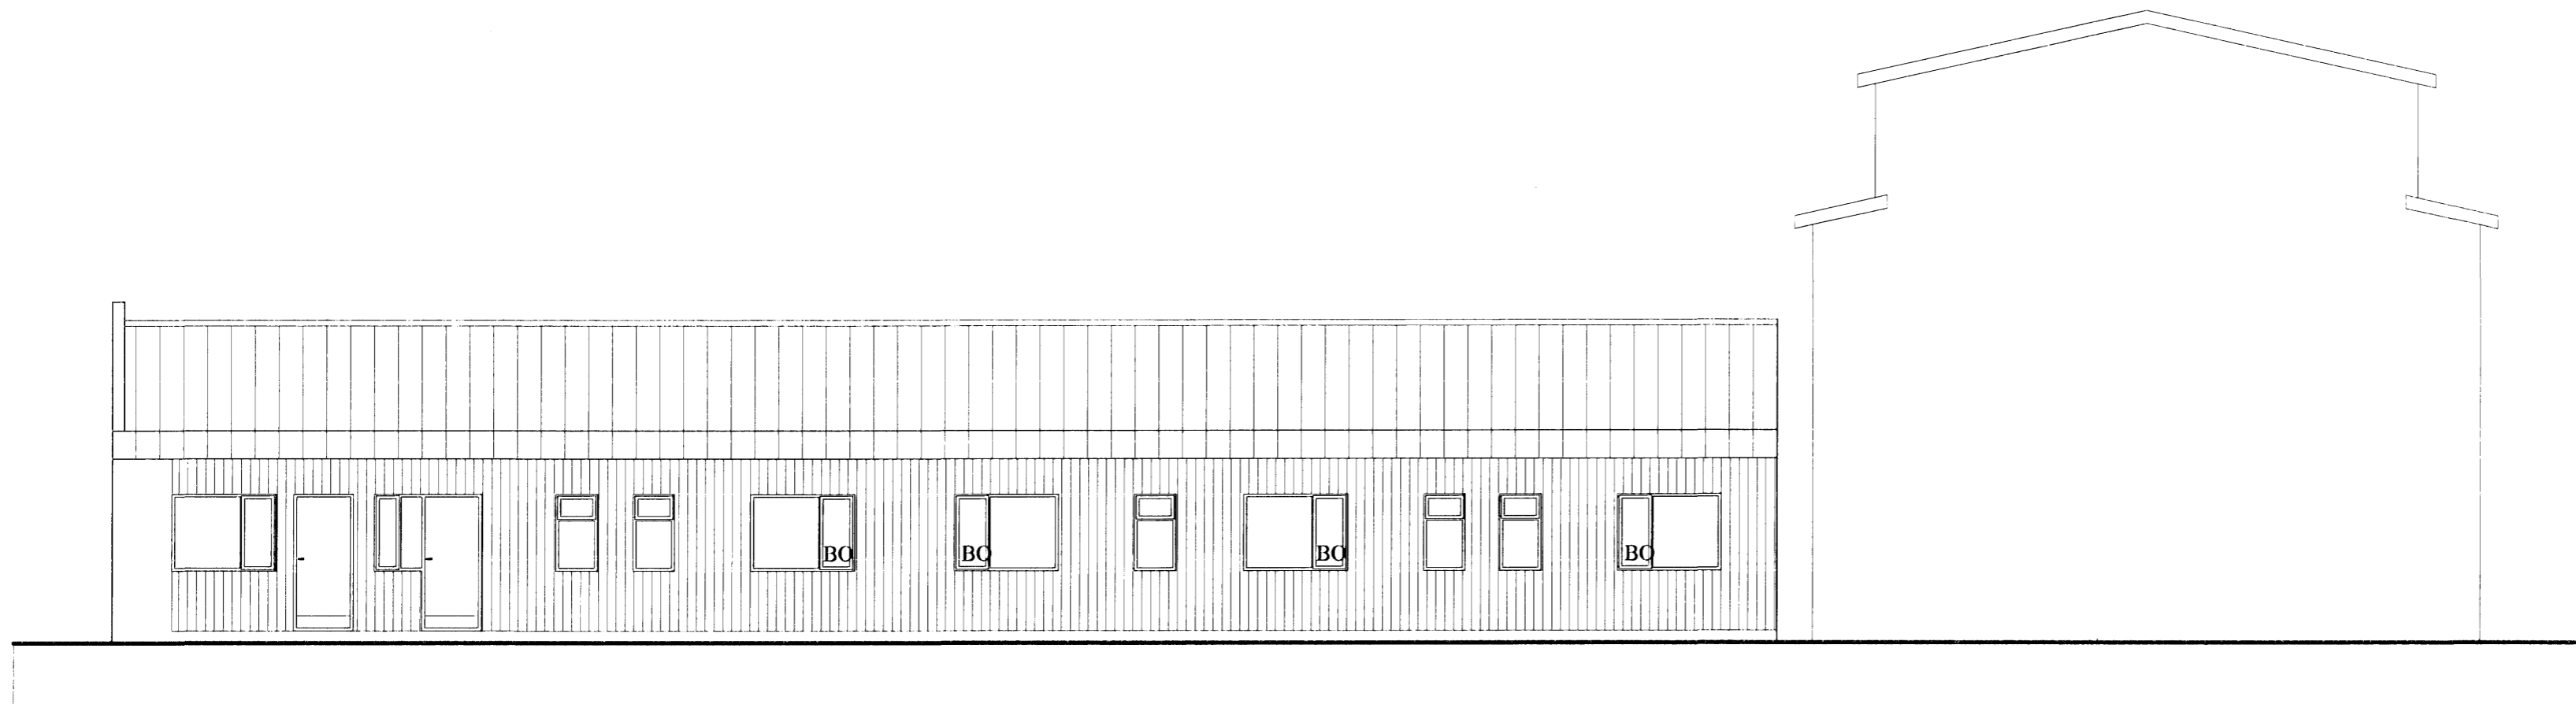

ÚTLIT VESTUR 1:100

Byggingarfulltrúi  
samþykkir erindið.  
27 SEPT. 2006  
Bent skal á að samþykkt þessi verður ekki virk  
fyrir einn eitt fjálglysinga eigna skiptayfirlýsingar-  
innar og skráningu hennar hjá Fasteignamatrítkisins.  
Byggingarfulltrúinn í Hafnarfirði  
Fh. Kristján Þórarinnsson

Blað 2 af 2

HEILBRIGÐISEFTIRLIT  
HAFNARFJARÐAR-  
OG KÓPAVOGSSV.ÆÐIS  
Gardatorgi 7 - 210 Gardabæ

14.8.2006  
Eiríkur Jónsson



verkheiti  
Stapahraun 7-9, mh101

heiti tekið  
Afstöðumynd  
Sneiðing, útlit  
daga  
14.7.2006  
mkr.  
1:500  
1:100  
Nr.  
A-102

Ársæll Vignisson Arkitekt  
kt. 101255-3369  
Strandgata 26-28  
220 Hafnarfjörður  
555 4795

12.8.06. *Ársæll Vignisson*