


Skráningartafli: Stapahraun 7-9				Skrásetjari: Gunnar Ólafur Gunnarsson													
Landnúmer: 122339				Kennitala: 150755-4689													
Matshlutanúmer: 01				Utgáfa: 4.011 Dags: 14.7.2006													
Uppskipting og lýsing				Stærðir													
D0 Lökun	D1 Rými háðröð	D2 Nökun leð	D3 Höfuð- föskun	D4 Eignar- háð	D5 Borðlukur m²	D5M Millilukur m²	D6 Sjár m²	D7 Ög m²	D8 Stóllukur m²	D9 Stóllukur áh < 1,8	D10a Salaríð m³	D10b Salaríð max	D11 Stöð rúmmál m³	D12 Netlukur m²	D16 Birt fléttumál m²	Rafstra skiptakræmál	D17 Skipta- rúmmál m³
		Matshluti			571,2	0,0	0,0	0,0	571,2	0,0			2.541,8	535,7	567,0		2.265,435
		Botn											114,2				
		1. hæð			571,2	0,0	0,0	0,0	571,2	0,0			2.427,8	535,7	567,0		
A	0101	Íðnaðarhús	N	0101	101,0	0,0	0,0	0,0	101,0	0,0	3,34	5,18	429,3	93,8	101,0	4,25	397,800
A	0102	Íðnaðarhús	N	0102	99,3				99,3		3,34	5,18	422,0	93,8	99,3	4,25	397,800
A	0103	Íðnaðarhús	N	0103	99,2				99,2		3,34	5,18	421,8	93,8	99,2	4,25	397,375
A	0104	Íðnaðarhús	N	0104	99,3				99,3		3,34	5,18	422,0	93,8	99,3	4,25	397,800
A	0105	Íðnaðarhús	N	0105	168,2				168,2		3,34	5,18	718,3	158,0	168,2	4,27	674,650
A	0108	Inntakskleff	T	X	4,2				4,2		3,34	3,52	14,4	3,4			
Athugasemdir																	
Kvæð um aðkomu að sameiginlegum inntakskleffa																	
Sameignir sumra																	
Eignarhald																	
	Eignar- hald	Nökun leð	Birt fléttumál m²	Skiptakræmál Sérágn m²	Skiptakræmál Sameign m²												
	0101	Íðnaðarhús	101,0	397,800	397,800												
	0102	Íðnaðarhús	99,3	397,800	397,800												
	0103	Íðnaðarhús	99,2	397,375	397,375												
	0104	Íðnaðarhús	99,3	397,800	397,800												
	0105	Íðnaðarhús	168,2	674,650	674,650												
	Alla		567,0	2.265,435	2.265,435												

Byggingarfulltrúi
samþykkir erindið.
27 SEPT. 2006
Bent skal á að samþykkt þessi verður ekki virk, fyrr en eftir þinglýsingu eigna- og skiptaáttirlysingarinnar og skráningu hennar hjá Fasteignamatríkisins Byggingafræðingum í Hafnarfirði.
F.h. Kristján Þóráðsson

Blað 1 af 2


Stutt Byggingarlýsing:
Almennt: Sótt er um að skipta eigninni í tvo matshluta. Einnig er sótt um að breyta innra skipulagi matshluta 01 og setja nýja glugga og hurðir og endurnýja eiddi hurðir og útveggjahlöðningu.
Húsið er stálgrindarhús byggt árið 1984 eftir teikningum Sveinbjörns Sigurðssonar ásamt viðbyggingu byggðri árið 1991. Langhlíðar eru úr timbri klæddri standandi lítaðri aluzinkklöðningu, en gaffiveggur við lóðmörk er steyptur. Þak er bórujárnsklætt timburþak.

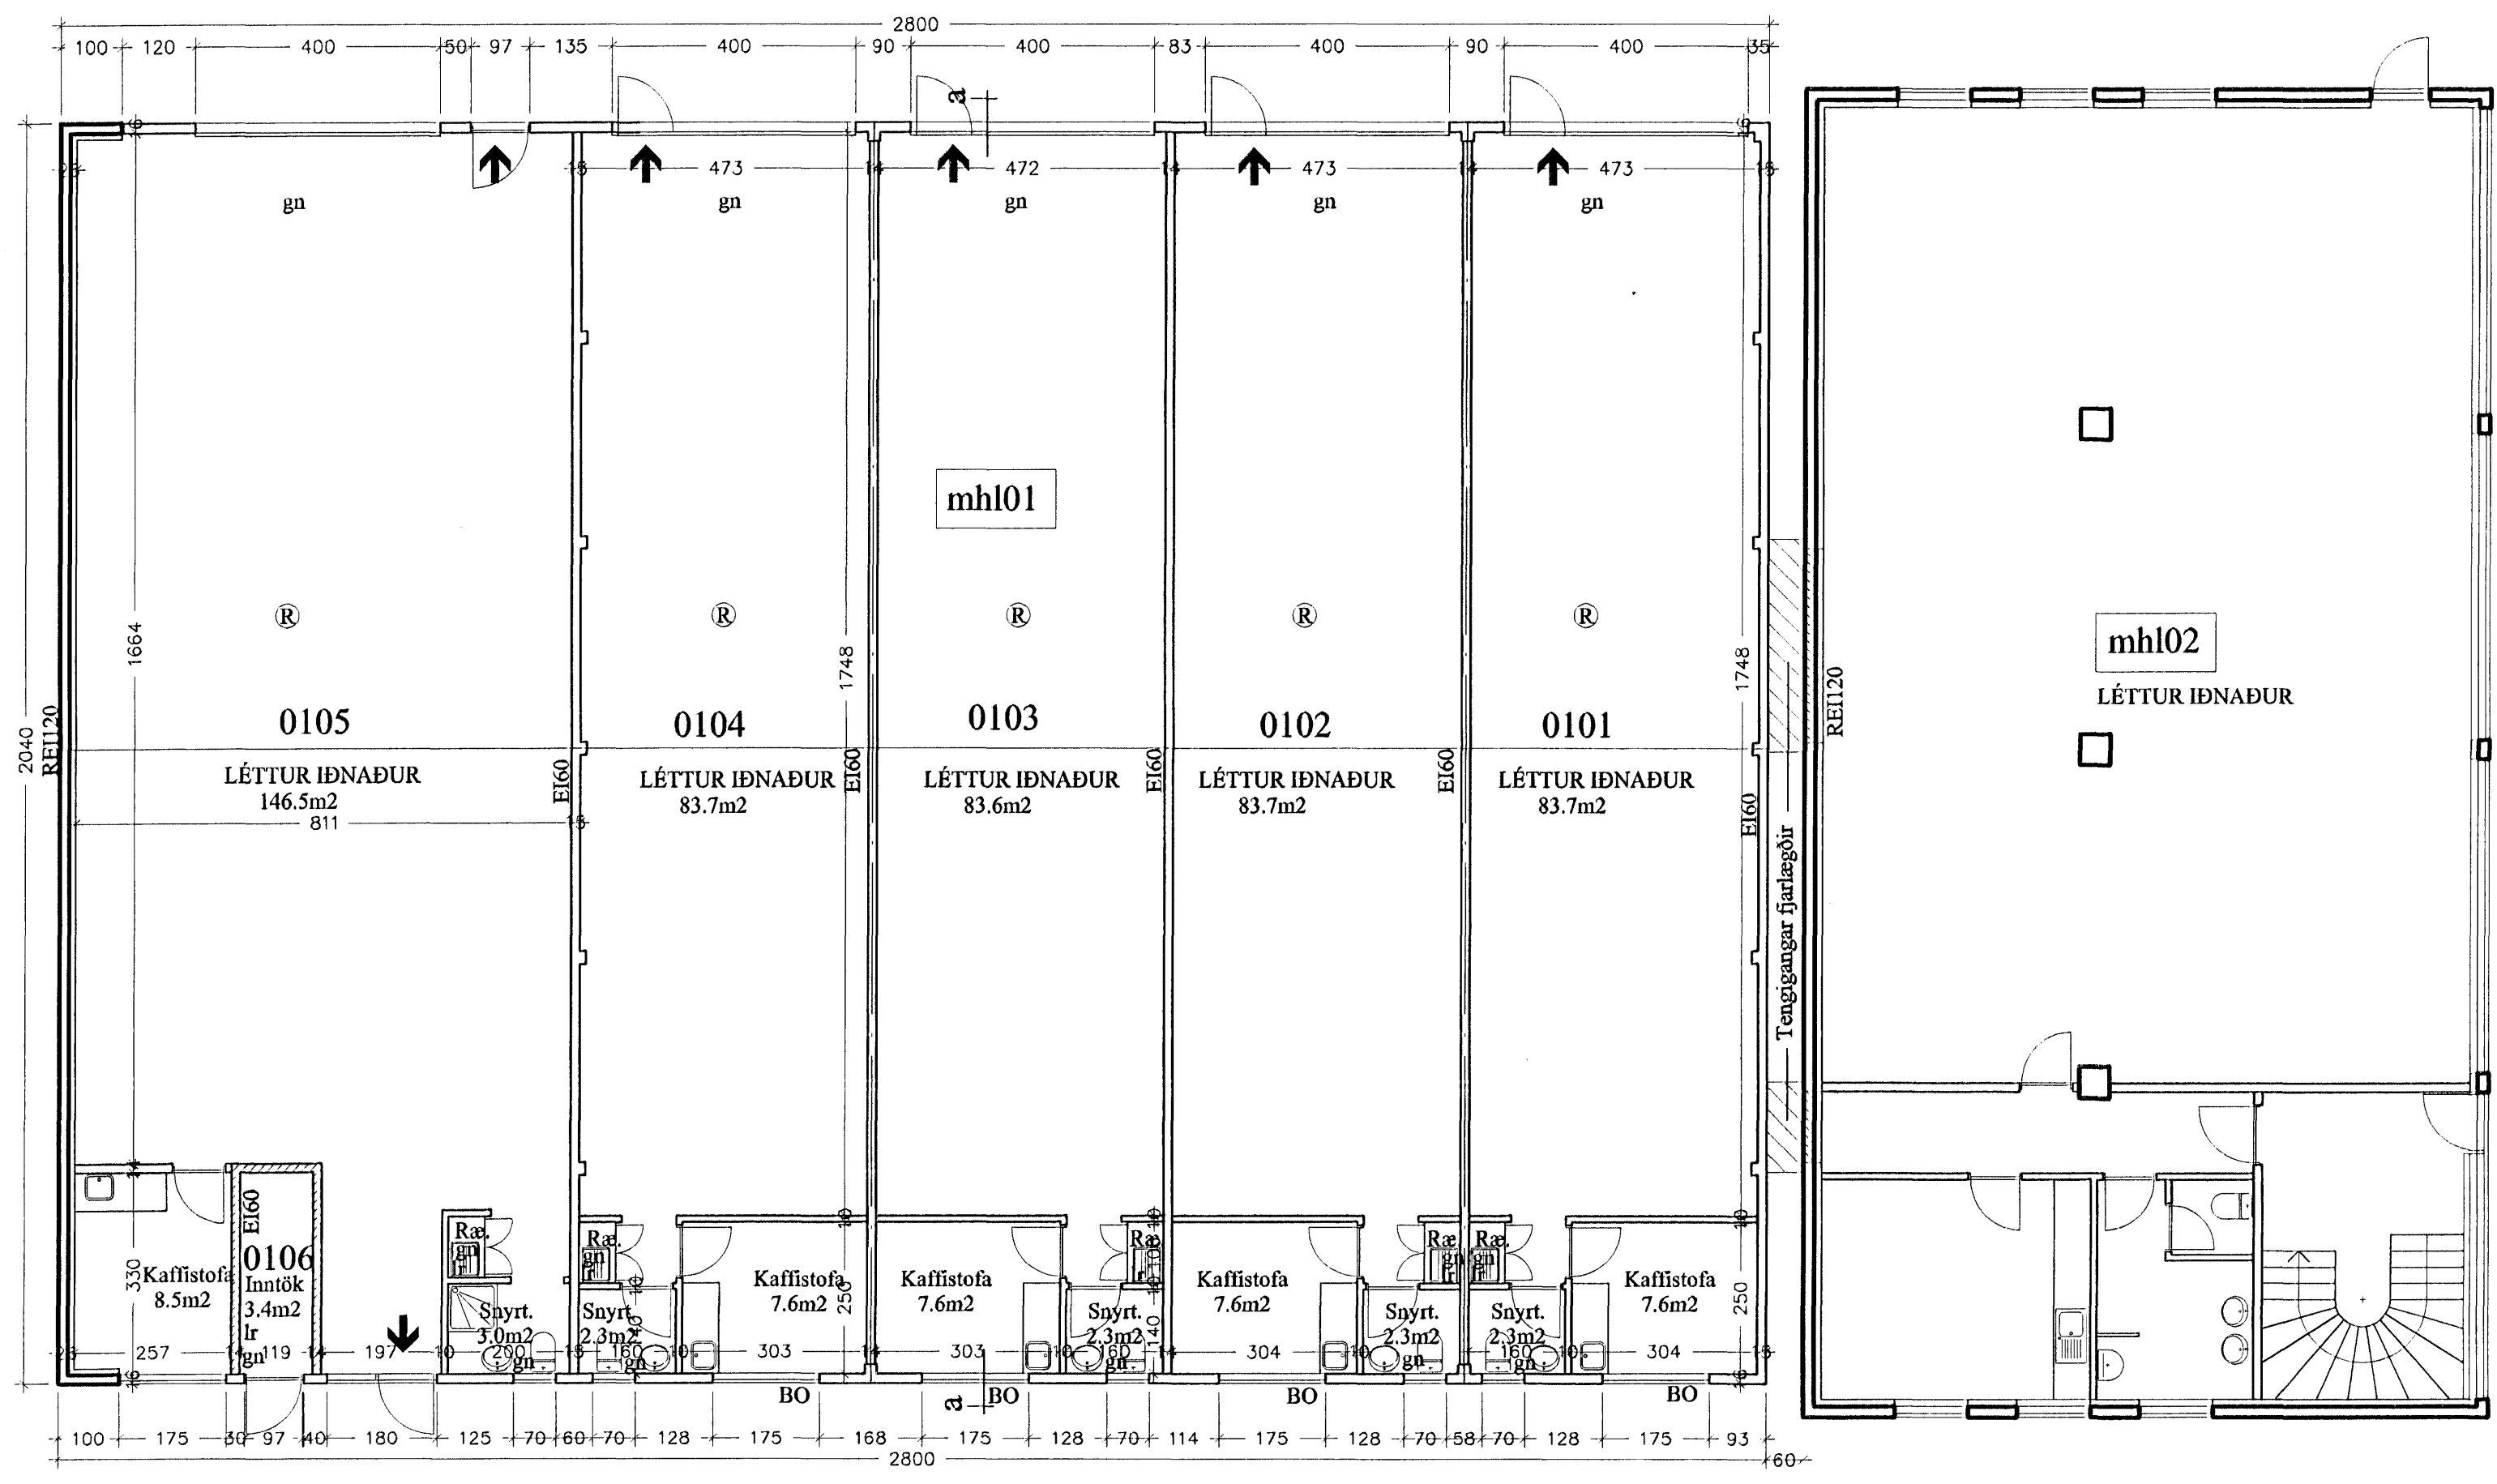

GRUNNMYND 1:100

14.8.2006
Garðatorgi 7 - 210 Garðabæ

HEILBRIGÐISEFTIRLIT
HAFNARFARÐAR-
OG KÖPVOGGSSVAÐIS

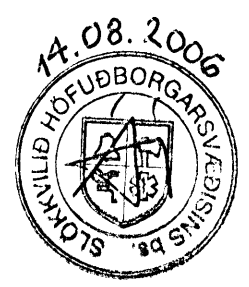

verkefni
Stapahraun 7-9, mhl01

heiti teikningar
Grunnmynd
14.7.2006
m.v. T:200
Nr. A 101

Ársæll Vignisson Arkitekt
kt. 101255-3369
Strandgata 26-28
220 Hafnarfjörður 555 4735

12.8.06. *[Signature]*