



DREKAVELLIR 46 HAFNARFIRÐI.


Byggingarfulltrúi
samþykkir erindið.
29 SEPT. 2006
Bent skal á að samþykkt þessi verður ekki virk,
fyrr en eftir þinglýsingu eignaskipta, fyrirsingar-
innar og skráningu hennar hjá Fastegnamati ríkisins.
Byggingarfulltrúinn í Hafnarfirði
F.h. Kristján Þórarinnsson

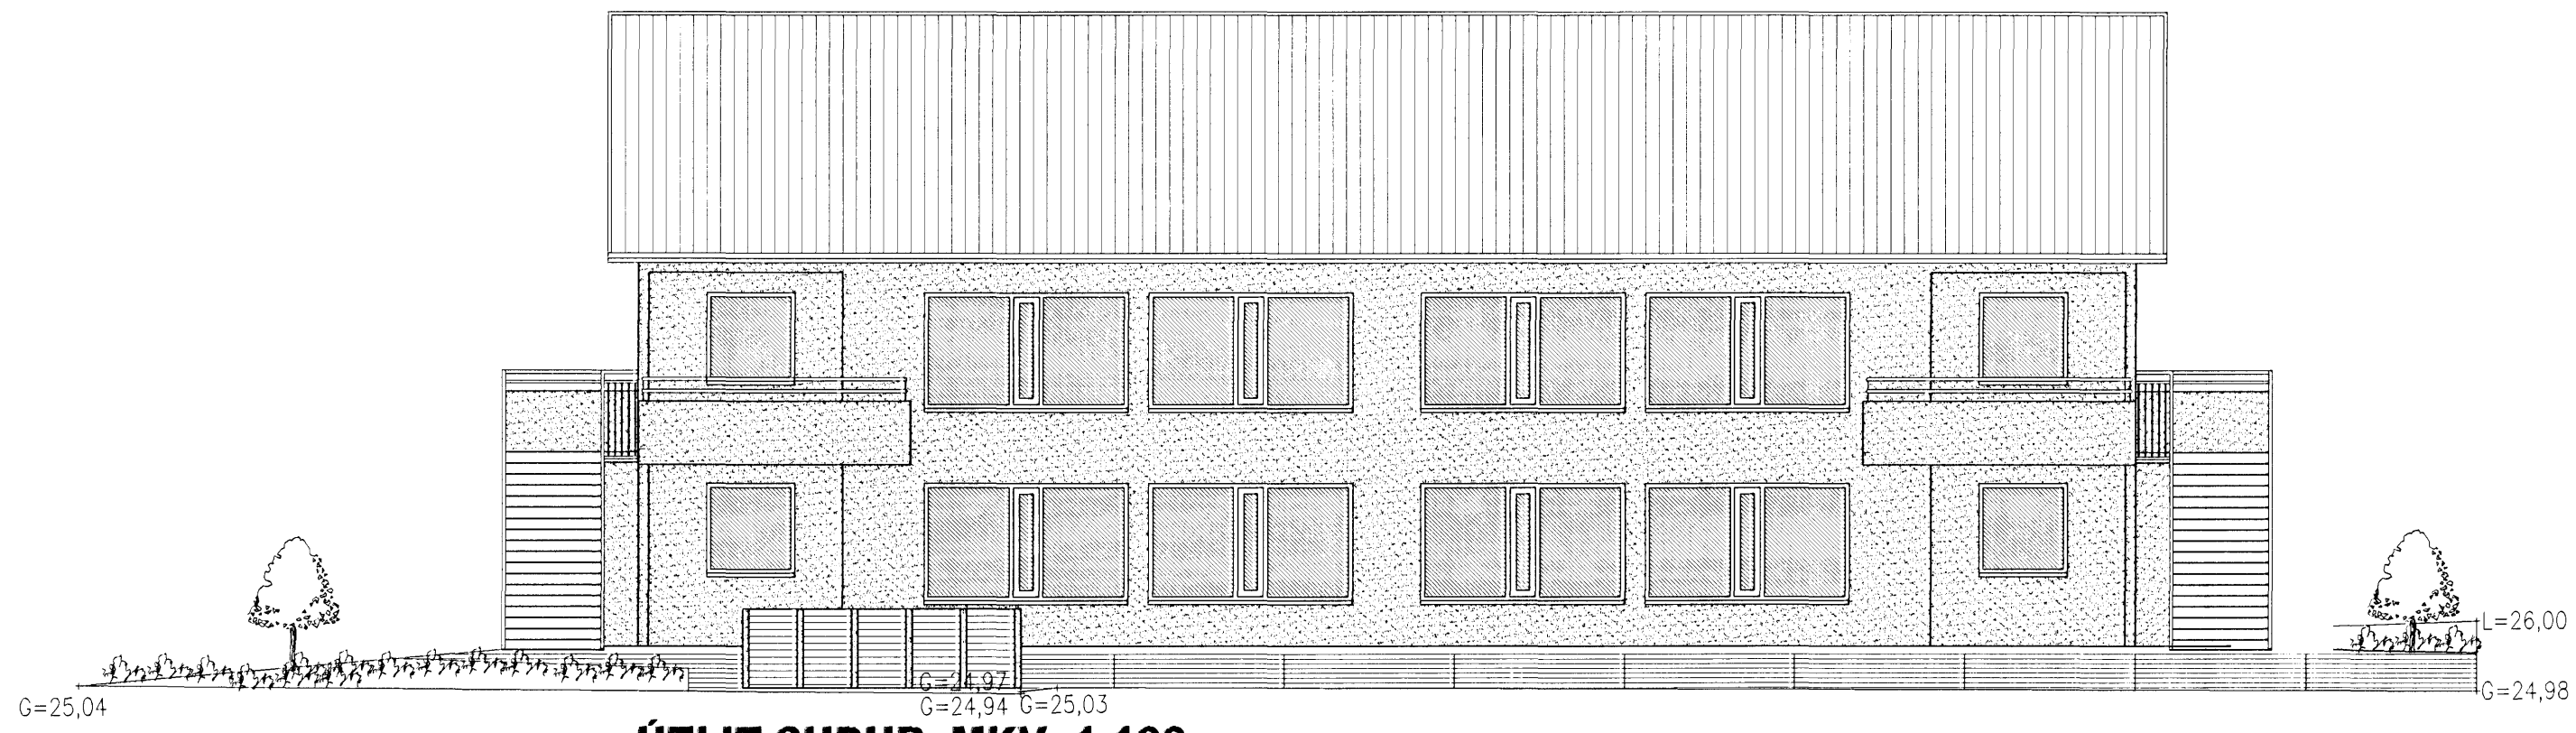


ÚTLIT SUÐUR MKV. 1:100.

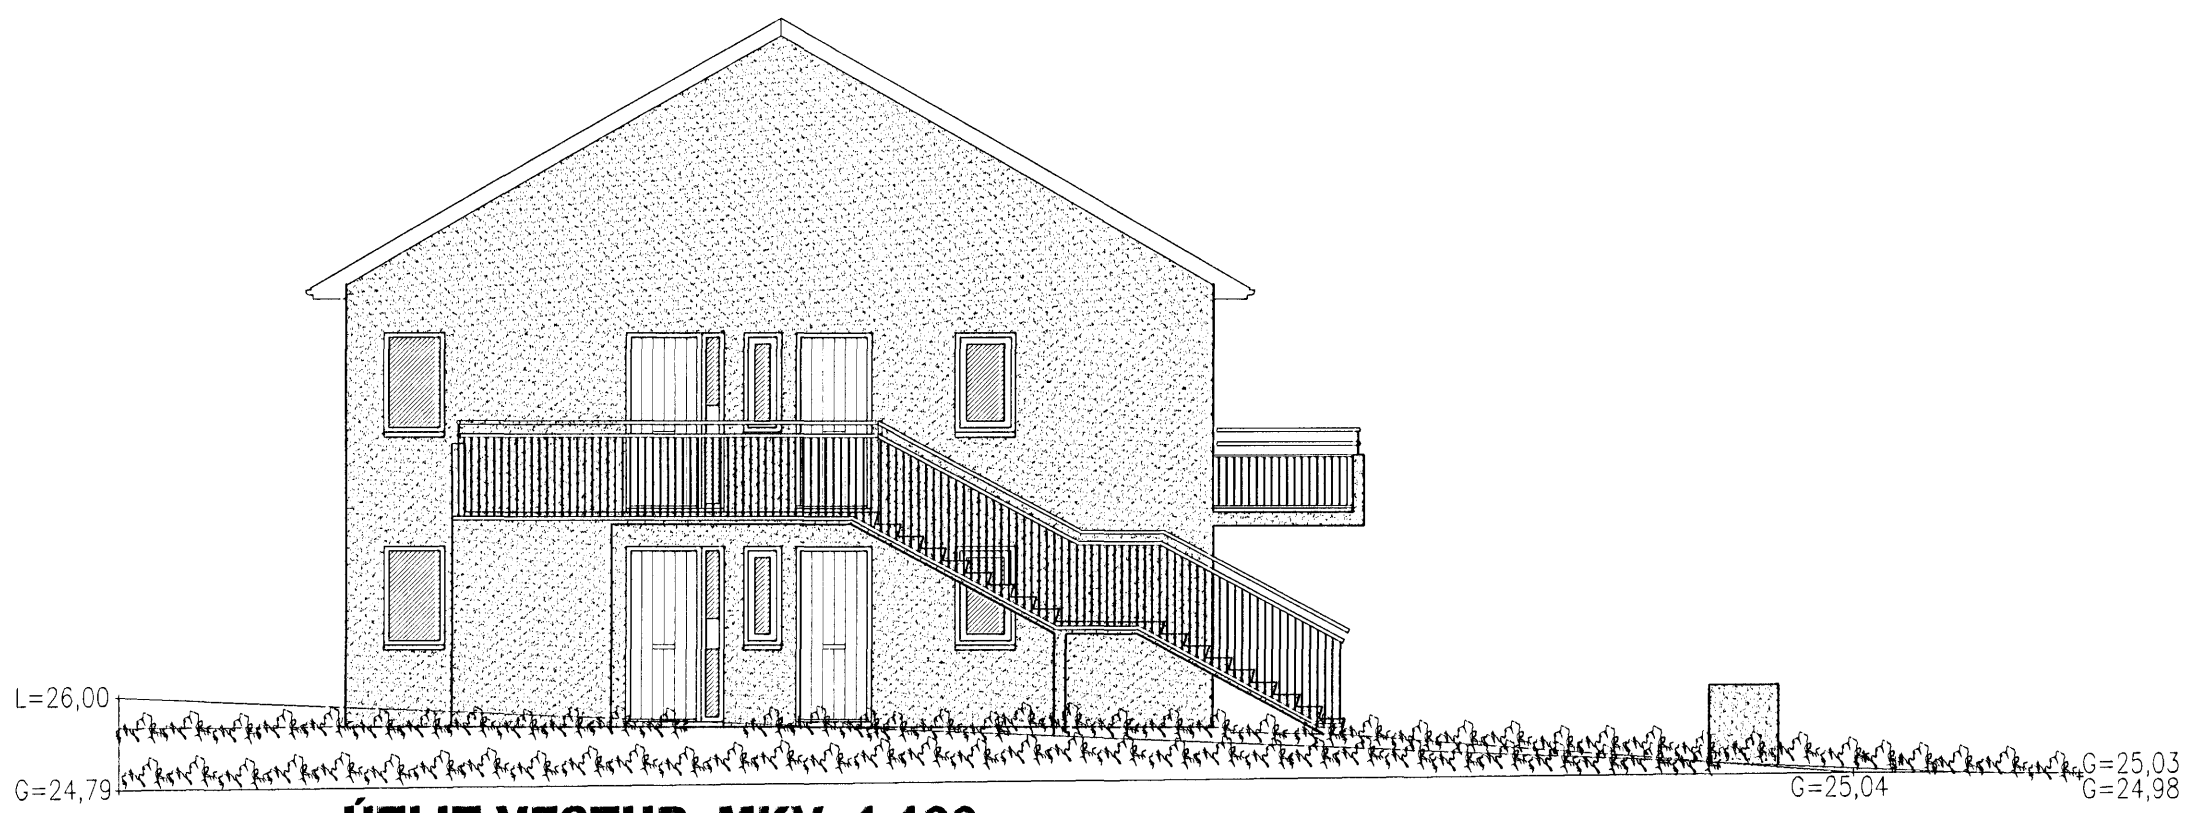

ÚTLIT VESTUR MKV. 1:100.

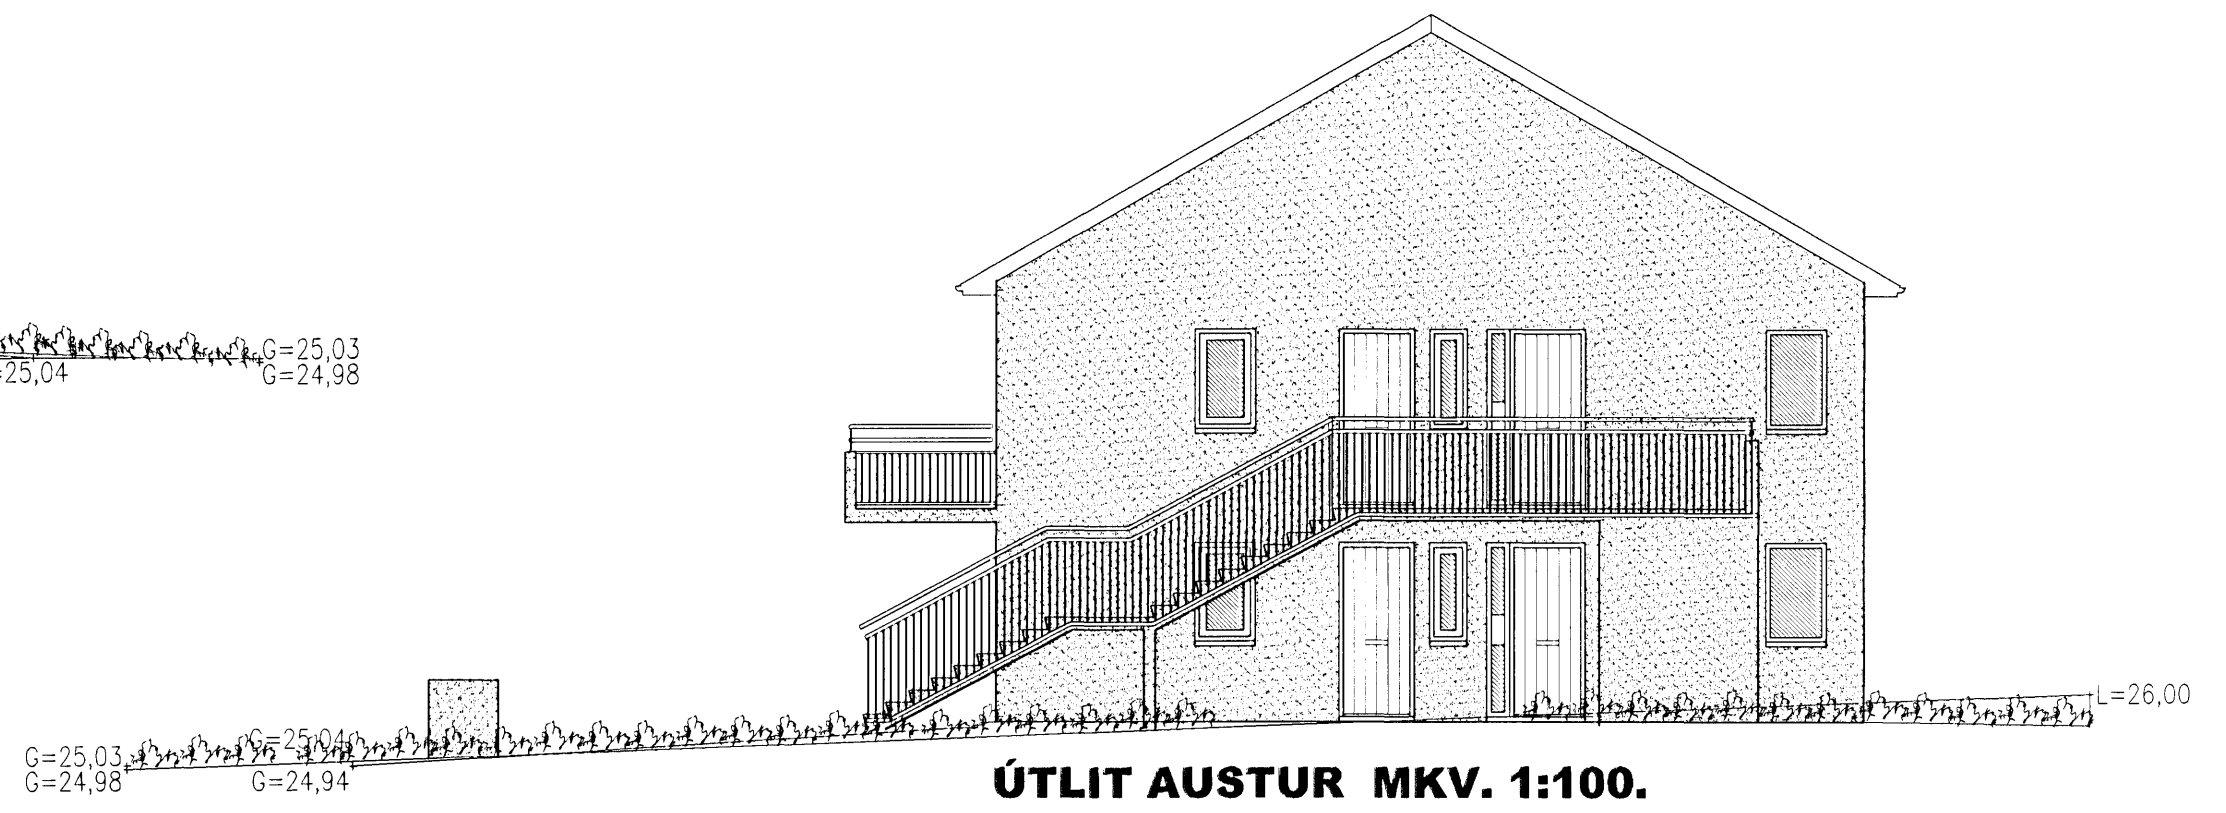

ÚTLIT AUSTUR MKV. 1:100.

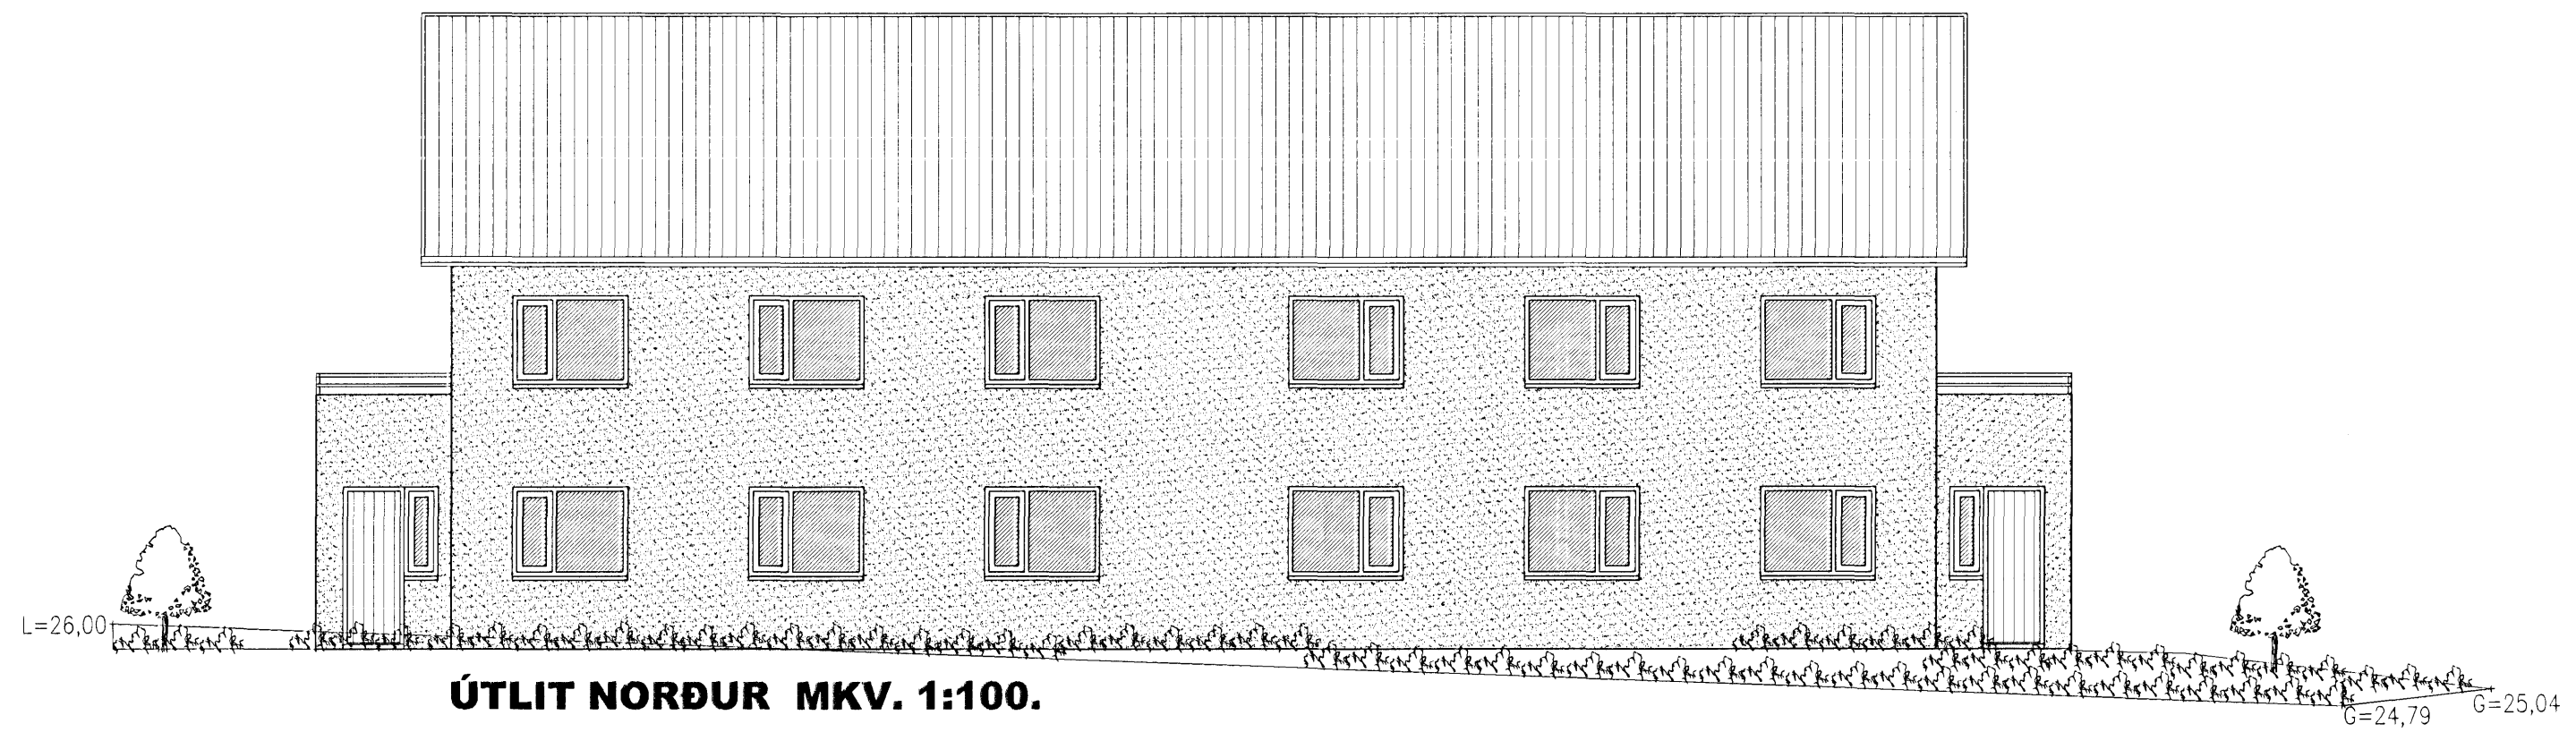

ÚTLIT NORDUR MKV. 1:100.

DREKAVELLIR 46 HAFNARFIRÐI.

Sigurður Þorvarðarson byggingafræðingur b.f.í.
Teiknistofan Strandgötu 11 220 Hafnarfirði.
Sími: 5651510. Netfang: teiknistofan@simnet.is
STH. teiknistofan ehf. kt. 510298-2769. Kf. aðalhönnuðar: 141250-4189.

Skýringar:	Aðaluppdráttur.
Teikning:	Útlitsmyndir.
Mælikvæði:	1:100.
Undirskrift:	<i>ljg/ps 28/09/06</i>
Blað nr: 3 af 5.	Dagsetning: 20 mars 2006.
Breytt:	