
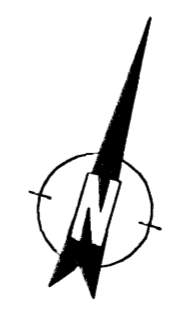


Samþykkt þann
27 SEPT. 2006
Byggingatulltrúinn í Hafnarfirði
F.h. Kristján Þórarinnsson

Handwritten signature

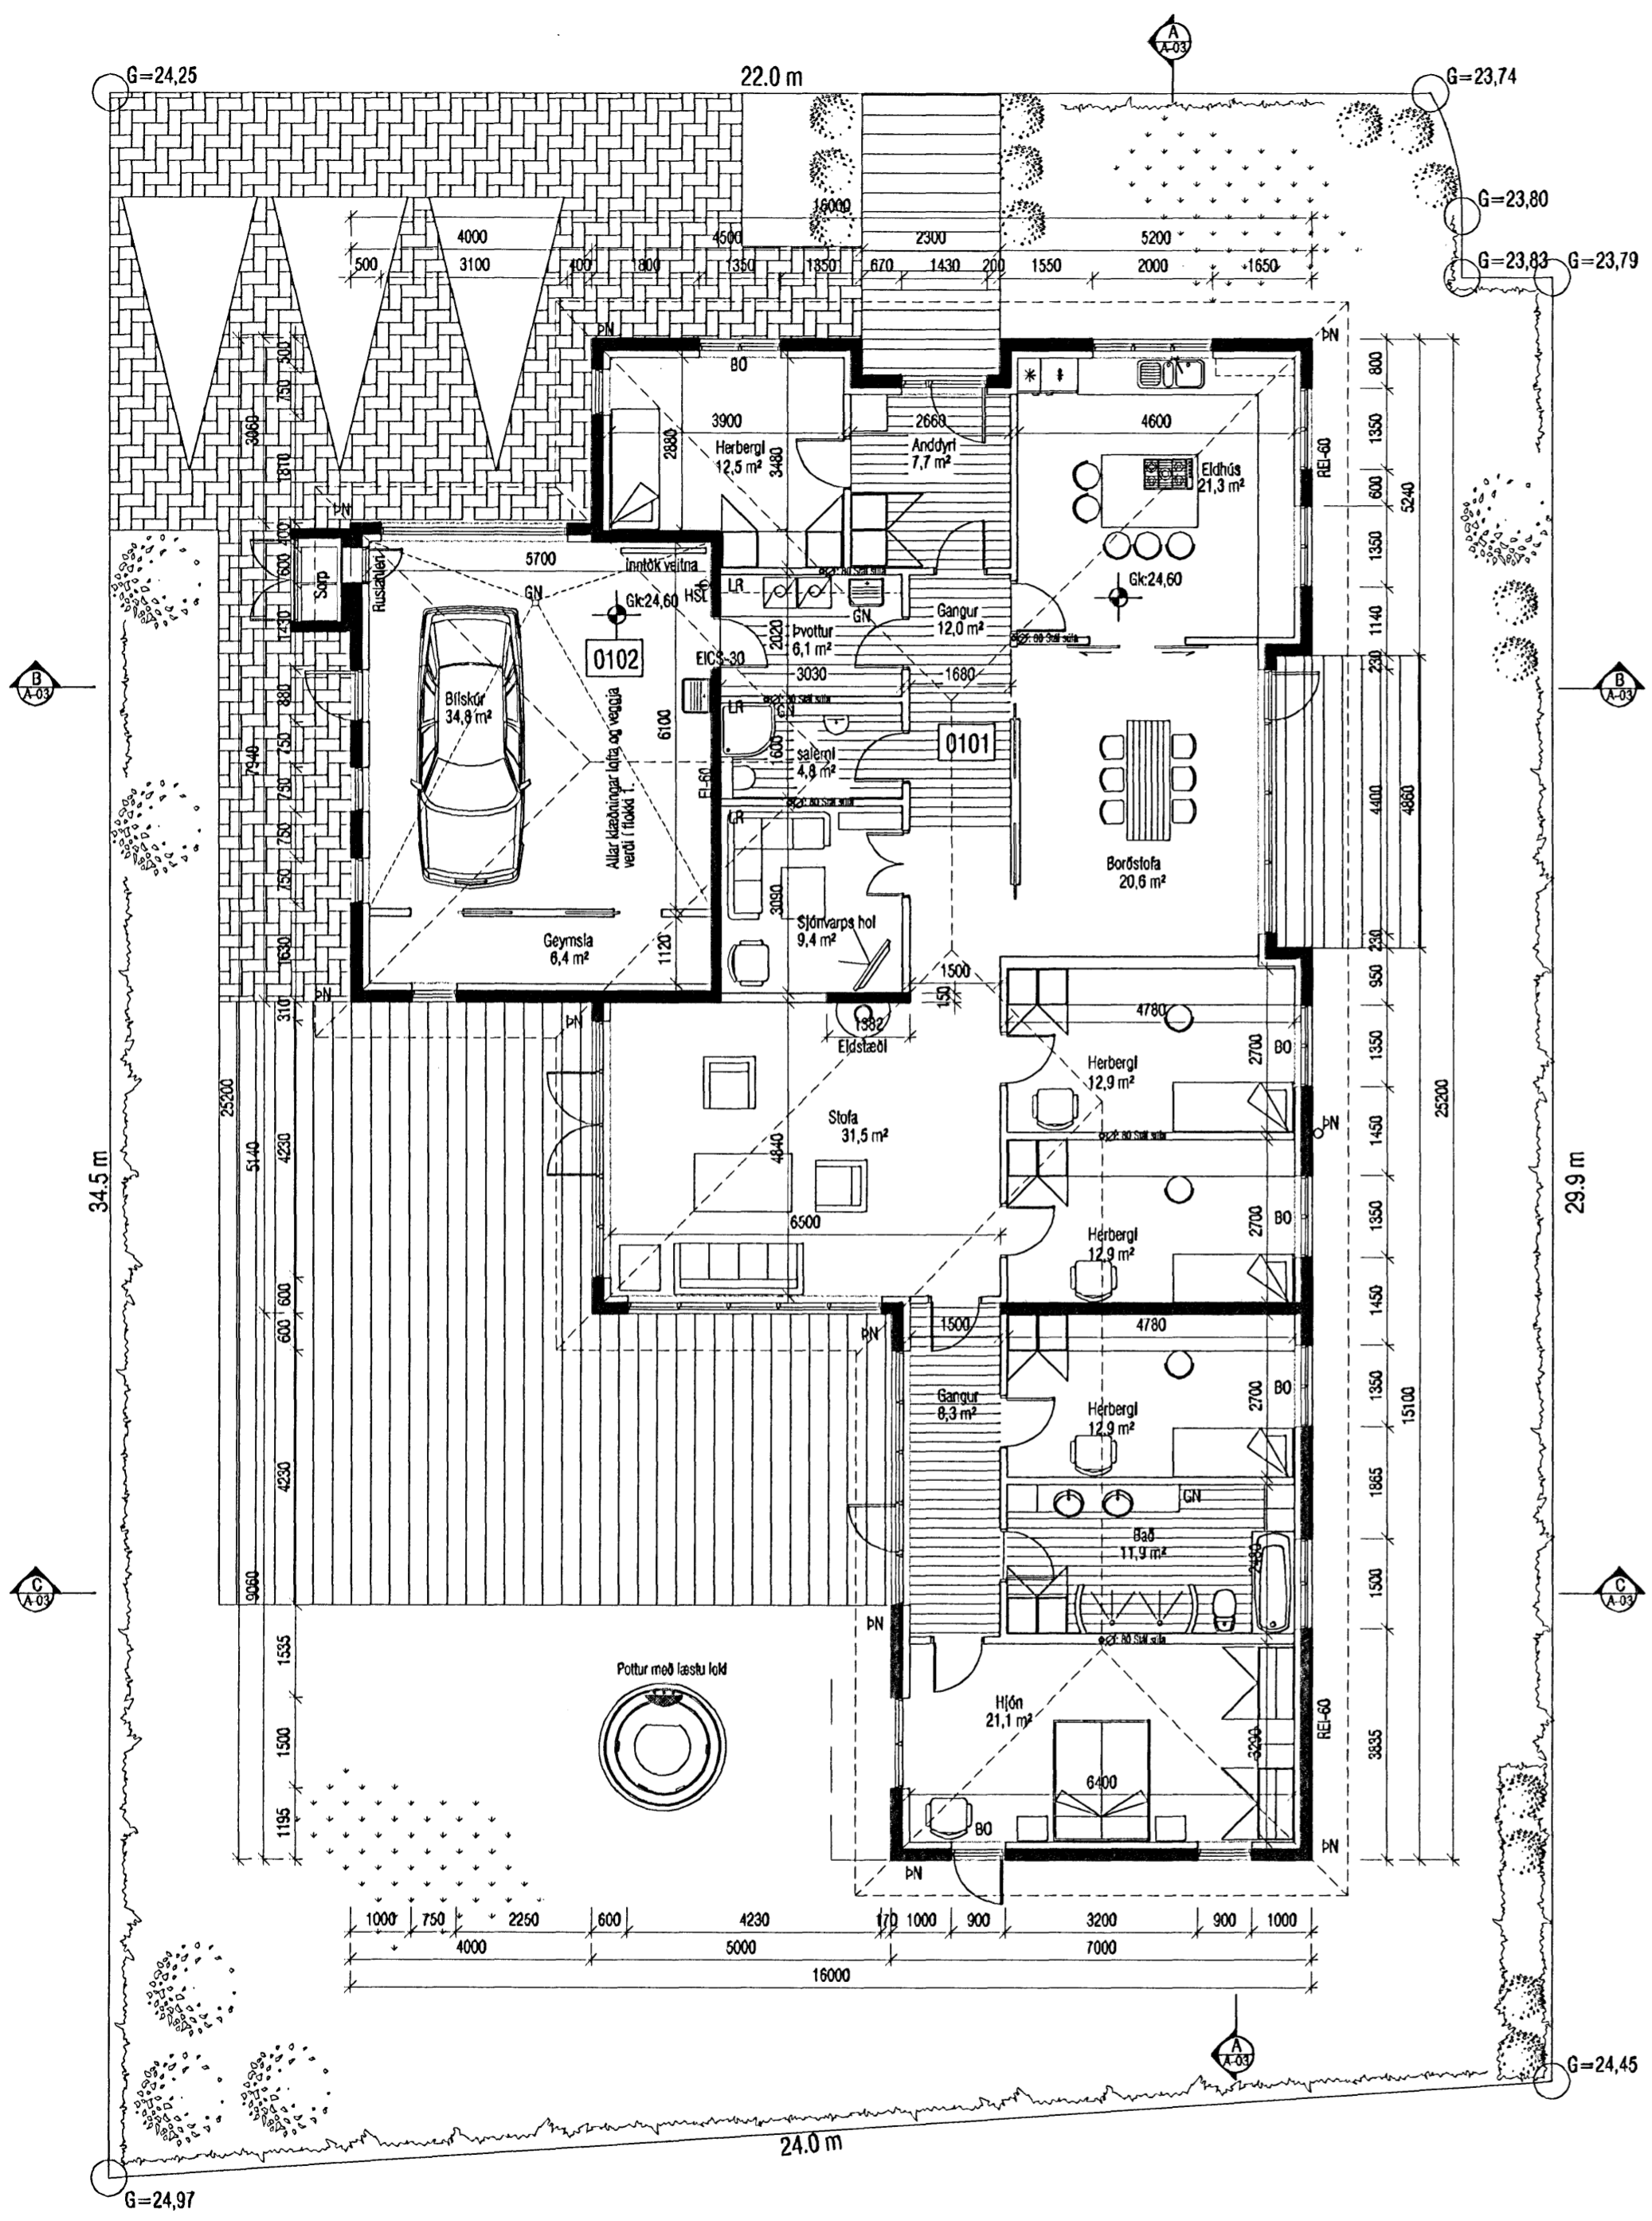

| | | | | | |
|--|--|--|--------------------|--|---------------|
| VEKTOR - hönnun og ráðgjöf - Akralind 6, 201 Kópavog. | | Jón Hrafn Hlökkverson byggingafræðingur kt. 280662-6619 sími: 554-9650 fax: 554-6668. | | HAFRAVELLIR 8, HAFNARFJÖRÐUR GRUNNMYNDIR, 1.HÆÐ | |
| Telkn. nr. Samþykkt | Tílvísun á teikningu <i>S. u. J.</i> <i>Sept</i> | Br. | Dags. | Hannað JHH | Teiknað VB |
| Dagselning 22.06.2006 | Vork nr. A-06-06-34 | Mælikvarði 1:100 | Telkn. nr. A-02 | | |