





Samþykkt þann

27 SEPT. 2006


Byggingafultruinn í Hafnarfirði  
F.h. Kristján Þorarinsson

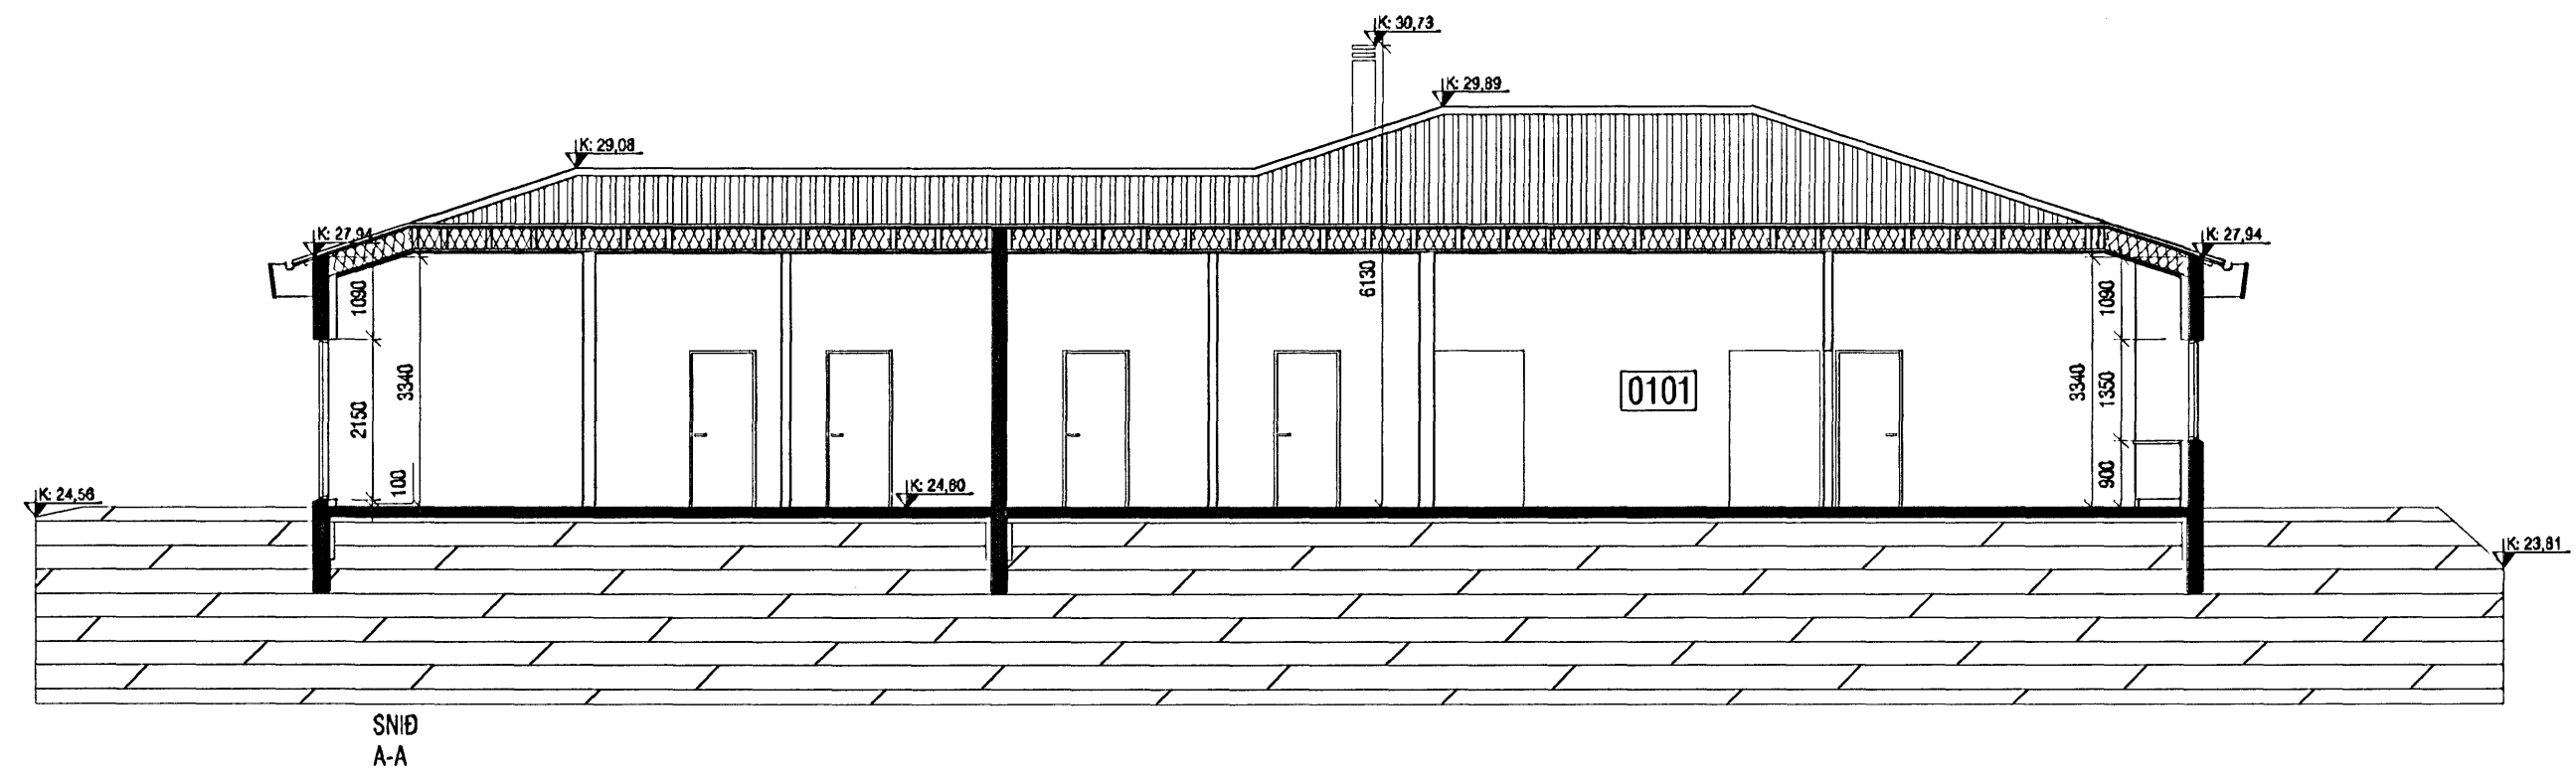

SNID  
A-A

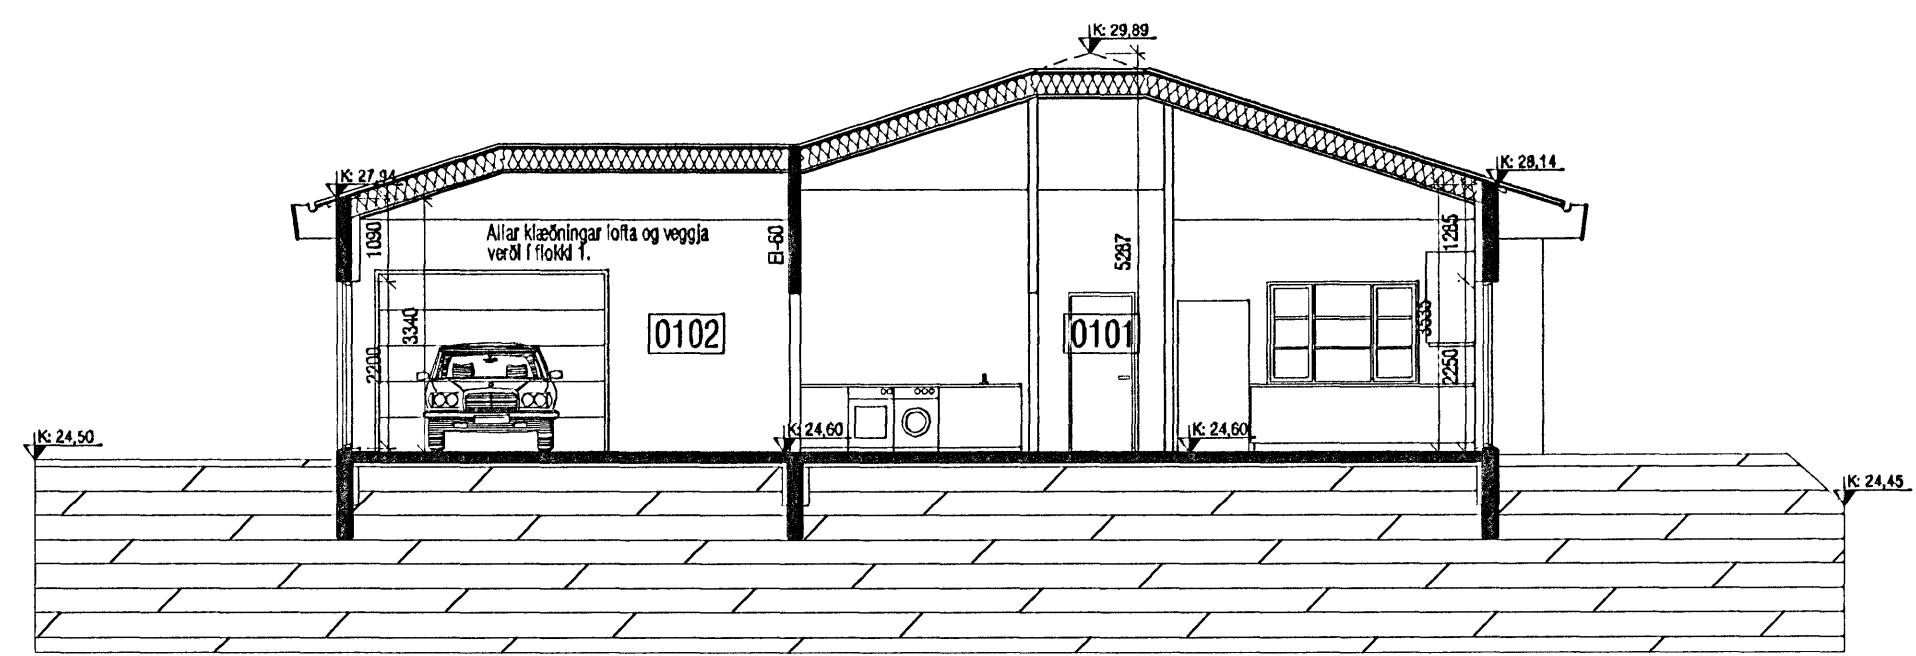

SNID  
B-B

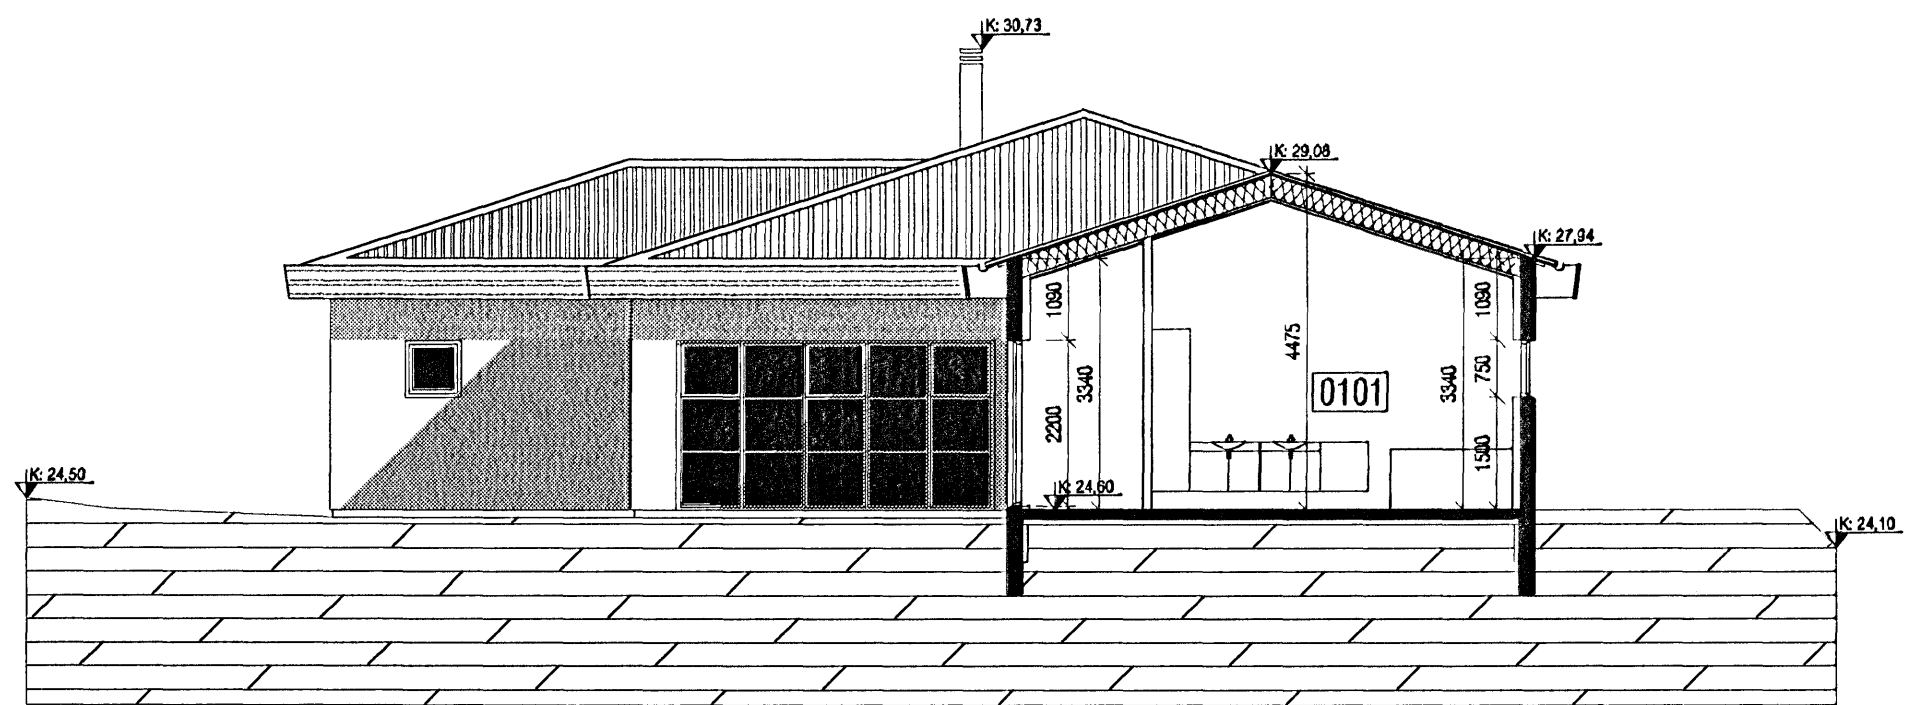

SNID  
C-C

<b>VEKTOR</b> - hönnun og ráðgjöf - Akralind 8, 201 Kópavogi.		Jón Hrafn Hlööversson byggingafræðingur V. 200682-6519 sími: 554-6650 fax: 554-6666.		<b>HAFRAVELLIR 8, HAFNARFJÖRDUR</b> SNID A/B/C	
Teikn. nr. _____ Samþykkt _____	Tíðvísun á teikningu _____ 	Br. _____ Dags. _____	Hannað _____ JHH	Teiknað _____ VB	Dagsetning _____ 22.06.2006
Verk nr. _____ A-06-06-34		Mælikvarði _____ 1:100		Teikn. nr. _____ A-03	