




Samþykkt þann


13 SEP 2006

Byggingafulltrúinn í Hafnarfirði
Fh. Jón Sigurðsson


Úr Gildi

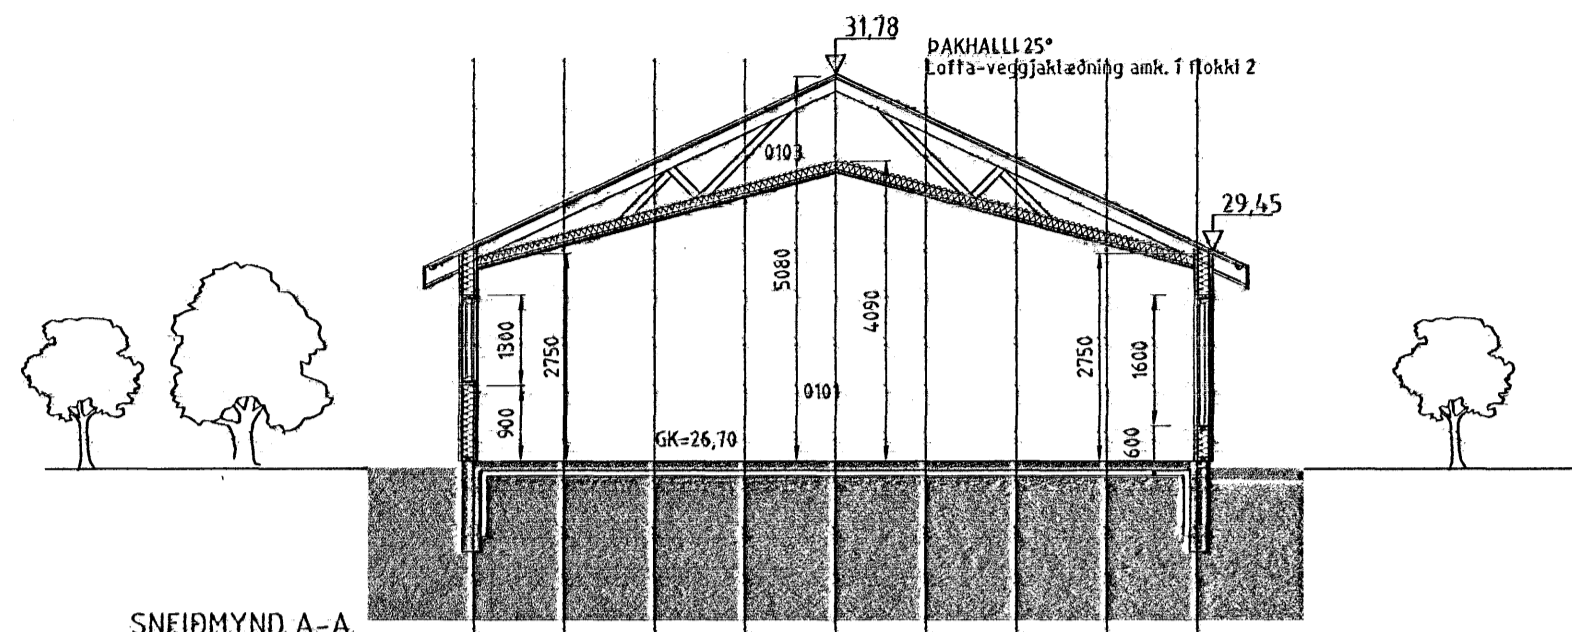

SNEIÐMYND A-A

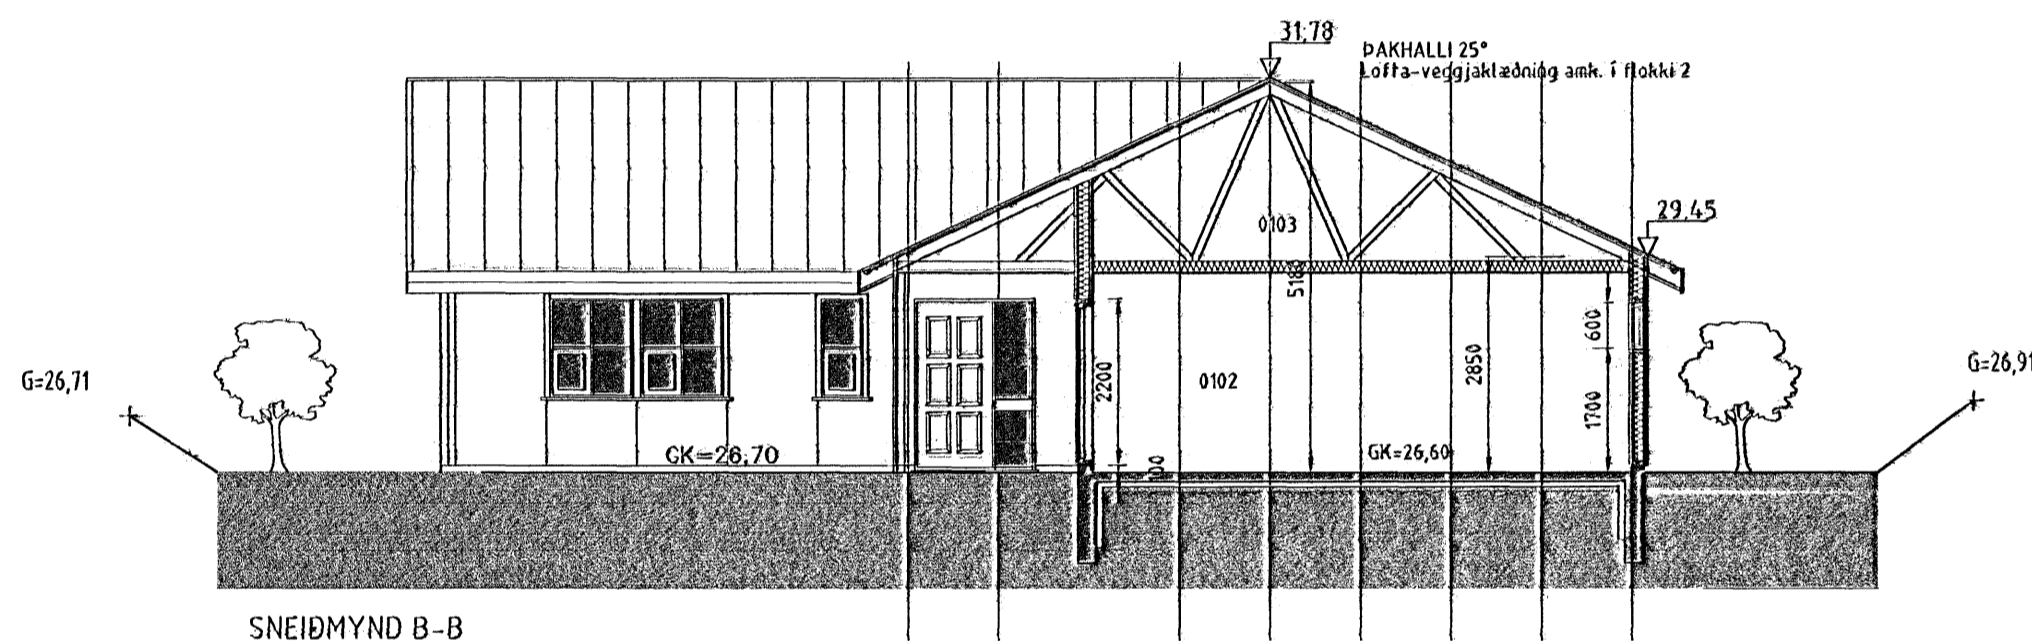

SNEIÐMYND B-B

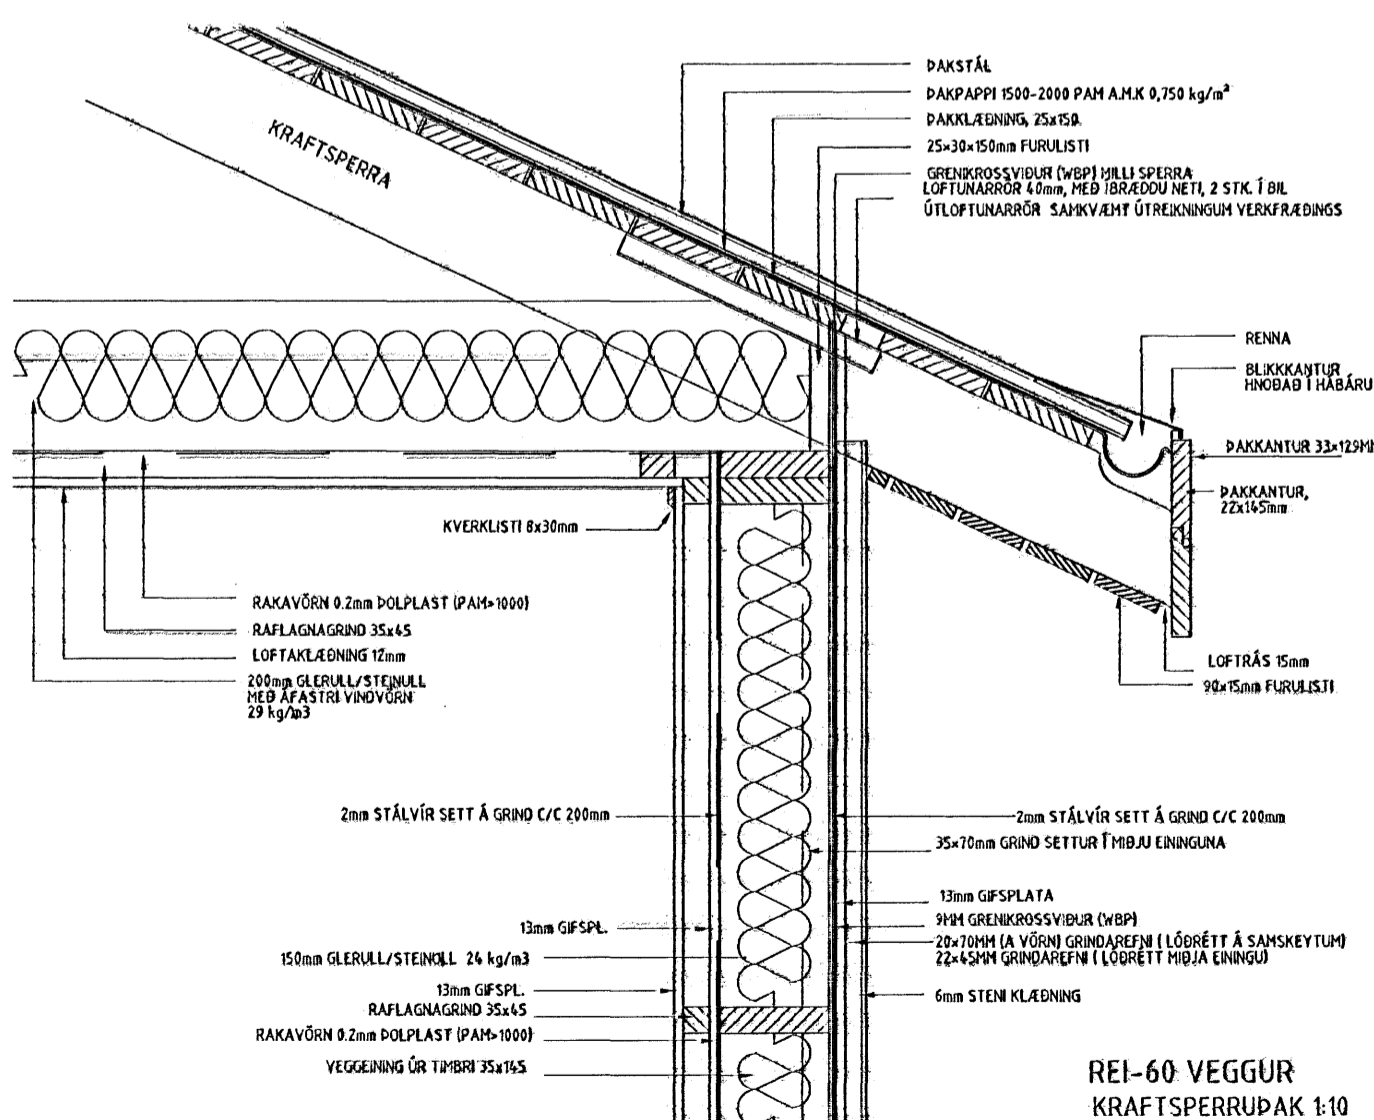

BYGGINGALÝSING:
Glitvellir 33 Hafnarfirði.
Staðgreinir: 27700330
Landsnúmer: 204350

Húsið ásamt bílskúr byggist úr timbri frá S.G Hús Selfossi.

UNDIRSTÖÐUR:

Undirstöður eru úr járnbentri steinsteypu, er einangrist með 75mm plast- eða steinullareinangrun.

PLATA:

Botnplata er úr járnbentri steinsteypu, er einangrist með 75mm plast- eða steinullareinangrun.

ÚTVEGGIR:

Útveggir eru úr 145mm timburgrind, er einangrist með 150mm steinull og klæðist með DUROPAL klæðningu.

Litaval hússins sé skv. ákvörðun eiganda.

ÞAK:

Þak er gert út timbri, einangrist með 200mm þakull og klæðist með bárujárni eða sambærilegu.

GLUGGAR OG HURÐIR:

Gluggakarmar og opnanleg fög eru úr furu, en hurðir úr mahogny.

Í öllum gluggum verði tvöfalt k-gler (einangrunargler).

Björgunarop eru í hverju svefnherbergi.

Innihurð í anddyri verði 900mm breið en aðrar innihurðir 800mm.

UPPHITUN/LAGNIR:

Upphitun hússins verður með hitaveitu, annað hvort með ofnum og/ eða gólfhitalögnum.

Neyslu- og hitalagnir eru staðsettar í veggjum og gólfplötu.

Lagnaefni skal allt vera vottað af RB.

Fram kemur á teikningum hvar niðurföll eru staðsett.

LÉTTIR INNVEGGIR:

Léttir innveggir eru byggðir upp úr 70mm timburgrind/álstöðum er klæðist annaðhvort með 2x13mm gipsplötum á hvora hlið eða 12mm spónaplötum og einangrist með 70mm steinull.

FLOKKUN KLÆDNINGA:

Íbúð sé í flokki 2 (EI-30).

Bílskúr og sorpgeymsla sé í flokki 1 (EI-60).

Sorpgeymsla er steinsteypt.

LOFTRÆSTING:

Frá lokudum rýmum komi loftræsing.

BRUNAVARNIR:

Fram kemur á teikningu hvar reykskynjarar, slökkvitæki og björgunarop eru staðsettir.

Allt raflagnaefni í bílskúr skal lagt ufná vegg og loft.

BÍLASTÆÐI:

Á lóð er gert ráð fyrir 3 bílastæðum.

KÓLNUNARTÖLUR SAMKV. BYGGINGARREGLUGERÐ.

Botnplata..... 0,3 w / m²k

Útveggir..... 0,3 w / m²k

Gler og karmar..... 2,0 w / m²k

Hurðir..... 3,0 w / m²k

Þak..... 0,2 w / m²k

HELSTU STÆRÐIR:

Heildarflatarmál íbúðarh..... 167,9m²

Heildarflatarmál bílskúr..... 49,2m²

Samtals heildarflatarmál húss..... 217,1m²

Heildarrúmmál HÚSS m³/botnpl 898,4m³

Nýting lóðar 217,1 / 616m² = 0,35

SGHÚS
AUSTURVEGI 69 800 SELFOSSI
SÍMI 482 3850 FAX 482 3851
NETFANG sghus@sghus.is
VEFANG www.sghus.is



VERKFRÆÐISTOFA ÁRBOGAR AUSTURVEGI 69 800 SELFOSSI SÍMI 480 4900 FAX 482 3851

es TEIKNISTOFAN SUÐURLANDSBRAUT 48
S: 588-7344 FAX: 588-7343
NETFANG: kastor@simnet.is

Glitvellir 33 HAFNARFIRÐI

SNID	MAK:	1:100
DEILI Í ÚTVEGG OG ÞAK	MAK:	1:10
BYGGINGARLÝSING	MAK:	
HANNAZ: Kjarfan Sig	TEKNAZ: Kjarfan / Bjarni	
VERKNÖMUR: 6037	SKRÁRNAMN: Vnr 6037 Glitvellir 33.dwg	
DAGSETNING:	SAMKYKT:	TEKNING NÖMUR:
01.06.2006		A-03

121066-5809