

Samþykkt þann

13 SEP 2006

Byggingafultrúinn í Hafnarfirði  
F.h. Jón Sigurðsson

**SKÝRINGAR:**

SÓTT ER UM BYGGINGARLEYFI FYRIR VAKTHÚSI Á LÓÐINI NR. 26 VÍÐ ÓSEYRARBRAUT Í HAFNARFIRÐI. UM ER AÐ RÆÐA EINGAHÚS EDA SVOKALLAD GÁMAHÚS (OFFICE CABIN), SEM STAÐSETT VERÐUR Á STEINSTEYPTRI UNDIRSTÖÐU VÍÐ INNAKSTURSHLÍÐ AD LÓÐ ATLANTSSKIPA. SJÁ AFSTÖÐUMYND A121. HÚSÍÐ ER FÆRANLEGT. FRAMLEIDANDI ÞESS ER CTX-CONTAINEX.

INNANDYRA VERÐUR VAKTSTOFA, SNYRTING OG MAT- OG KAFFIADSTAÐA STARFSMANNA AUK FATASKÁPA. Í HÚSINU VERÐUR ADSTAÐA VAKTMANNA. FJÖLDI STARFSMANNA 1-2 MENN.

STÆRDIR:  
FLATARMÁL 22,2 m<sup>2</sup>  
RÚMMÁL 57,0 m<sup>3</sup>.

MATSHLUTI:  
HÚSÍÐ ER MATSHLUTI 02.

BURÐARVIRKI:  
UNDIRSTÖÐUR ERU ÚR STEINSTEYPU A-EI60 A.M.K. AÐGENGILEGT SKRÍDRÝMI ÁN GÓLFV ERÐUR MILLI UNDIRSTAÐA. BURÐARVIRKI HÚSSINS ER ÚR STÁLI.

EINANGRUN OG U-GILDI, W/m<sup>2</sup>.  
GÓLF: 60mm STEINULL U-GILDI 0,54  
ÞAK: 100mm STEINULL U-GILDI 0,37  
VEGGIR: 100mm STEINULL U-GILDI 0,37  
GLUGGAR: 4+16+4 mm U-GILDI 2,40

KLÆÐNINGAR:  
VEGGIR, GÓLF OG ÞAK HÚSSINS ERU KLÆDD AD UTAN MED 0,63 mm GALVANHÚÐADRI OG LAKKHÚÐADRI STÁLKLÆÐNINGU, SEM ER KLÆÐNING Í FLOKKI NR.1. AD INNAN ERU VEGGIR OG LOFT KLÆDD MED 10 mm PLASTÁLÍMDUM SPÓNAPLÖTUM, SEM ER KLÆÐNING Í FLOKKI NR. 2 GÓLF ER KLÆTT 22mm RAKAHELDUM SPÓNAPLÖTUM OG GÓLFÐÚK.


GLUGGAR OG HURDIR:  
Í HÚSINU ERU U-PVC PLASTGLUGGAR MED OPNANLEGUM FÖGUM, SEM OPNANLEG ERU BÆÐI INN AD OFAN OG INN SEM HLÍÐARHENGÐ FÖG. GLER ER TVÖFALT EINANGRUNARGLER. ÓTIHURÐ ER ÚR GALV. STÁLI MED 40 mm EINANGRUN MILLI BYRÐA.

MERKINGAR:  
GN MERKIR GEGNUMRENNSLIS GÓLFNIÐURFALL


UPPHITUN:  
HÚSÍÐ VERÐUR HITAD MED RAFMAGNÞILOFNUM MED SJÁLFRVIRKUM HITASTILLUM. HITAVEITULÖGN VERÐUR EINNIG LÖGD AD HÚSU TIL SÍÐARI NOTA.

LOFTRÆSING:  
ÖLL RÝMI HÚSSINS ERU LOFTRÆST OPNANLEG GLUGGAFÖG.


ÓTITRÖPPUR:  
TRÖPPUR UTANHÚSS ERU ÚR HEITGALVANHÚÐUÐU STÁLI. HÆÐ HANDRÍÐA ER 900 mm OG BIL MILLI RÍMLA ER 100 mm.

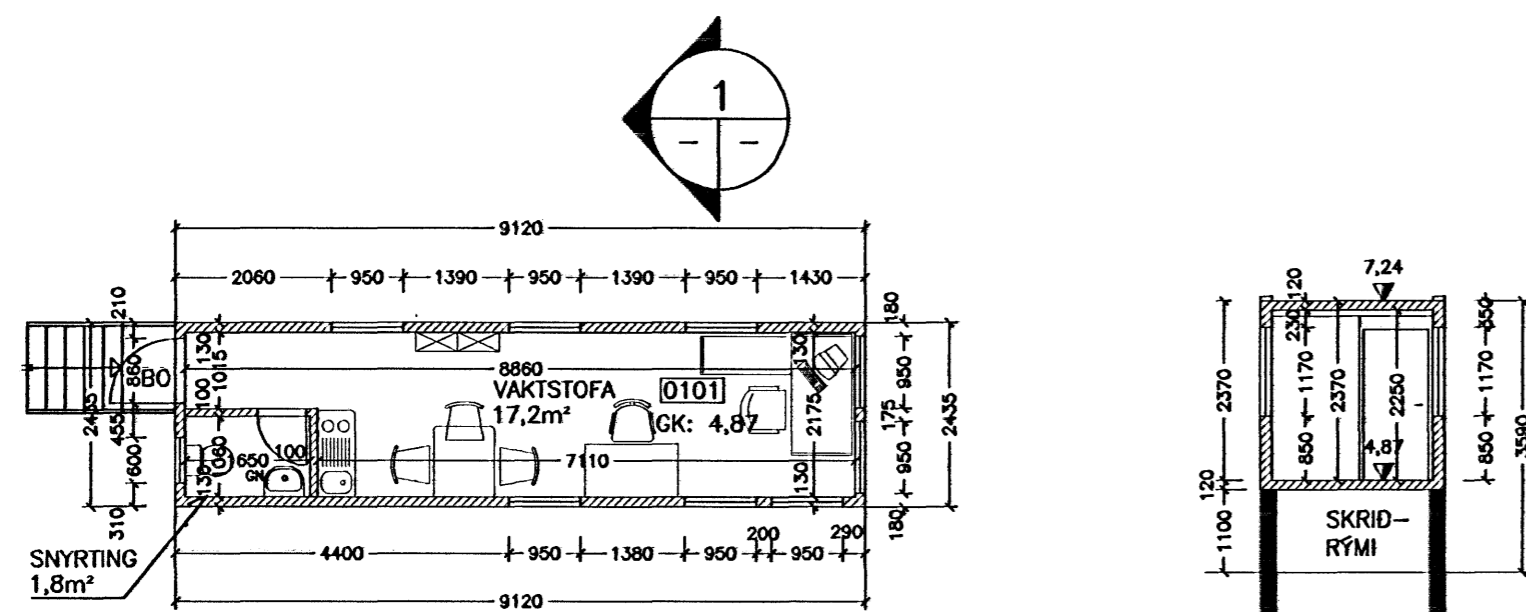


**GRUNNMYND MKV.1**

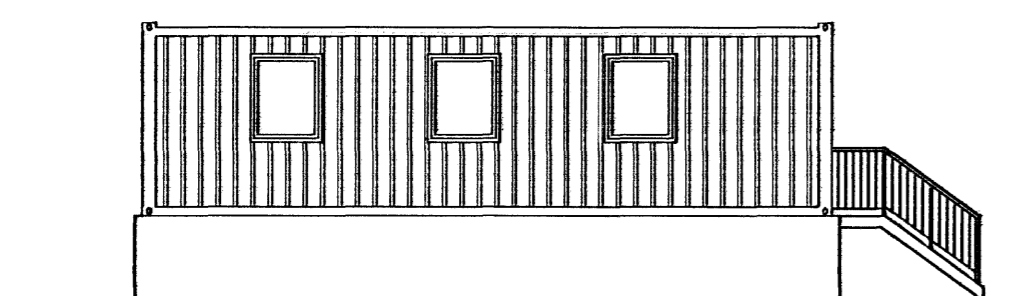


**AUSTURHLÍÐ MKV. 1**

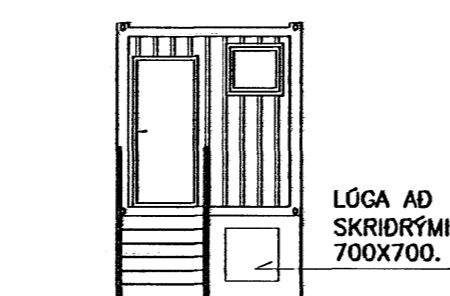


**NORÐURHLÍÐ MKV. 1**

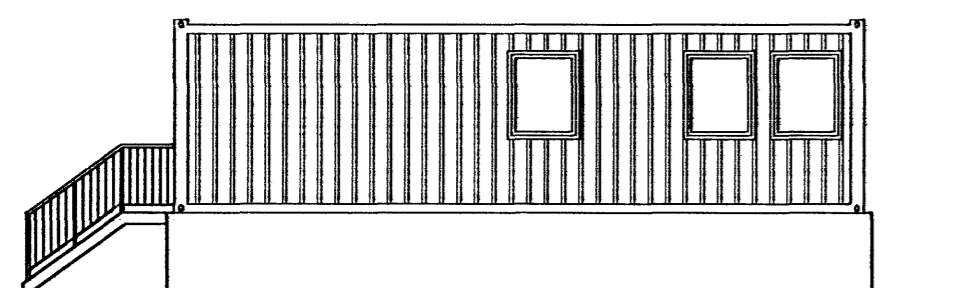

**VESTURHLÍÐ MKV.1**

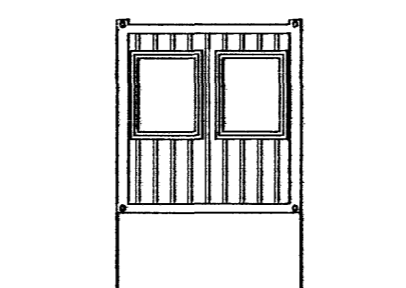

**SUDURHLÍÐ MKV.1**

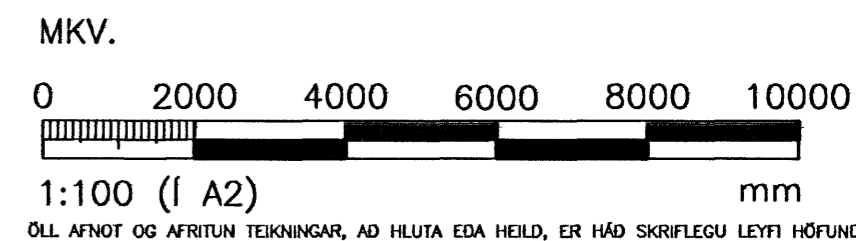

**1 HÖNNUN**

GRENSÁSVEGI 1 · 108 REYKJAVÍK · Sími: 510 4000 · FAX: 510 4001  
VEFFANG: www.honnun.is · NETFANG: honnun@honnun.is

HEITI VERKS:  
**ATLANTSSKIP**  
**ÓSEYRARBRAUT 26, HAFNARFIRÐI**

HEITI TEIKNINGAR:  
**ADALUPPDRÁTTUR**  
**VAKTHÚS**  
**GRUNNMYND, SNÍÐ OG ÚTLIT**

MÆLT:	TEIKNAD: BV/GJ	GEYMSLUNGMER:	VNR: 1.152.212
HANNAÐ: BV/GJ	YFIRFARID: LÁ	MKV: 1:100 (A2)	NR. TEIKNINGAR:
DAGS. UNDIRSKRIFTAR: 24/8 2006	NAFN OG KT. HÖNNUDAR: HÖNNUN hf	430572-0169	<b>A123</b>
UNDIRSKRIFT HÖNNUDAR: Þjarni Þorsteinsson	ÓTGÁFA: B1		