




VESTUR

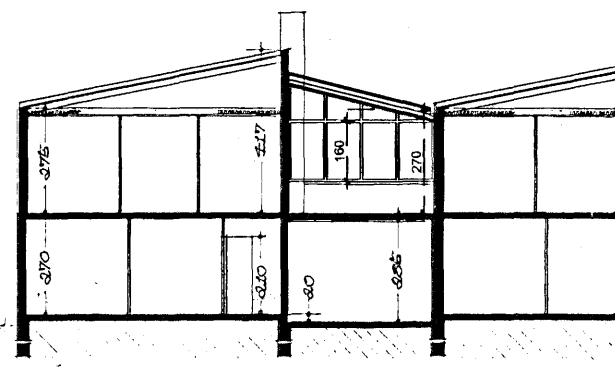


SKURÐUR 1-1

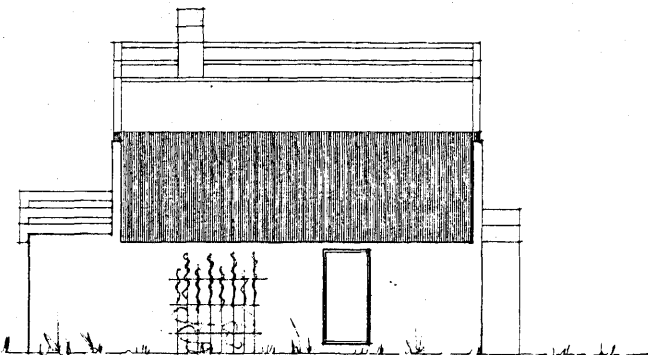


AÐRSTUR

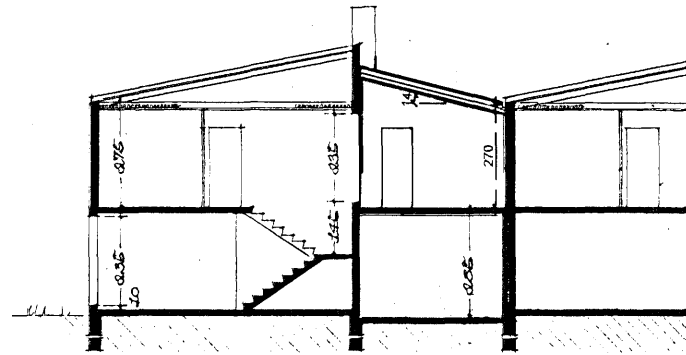

SKURÐUR 3-3

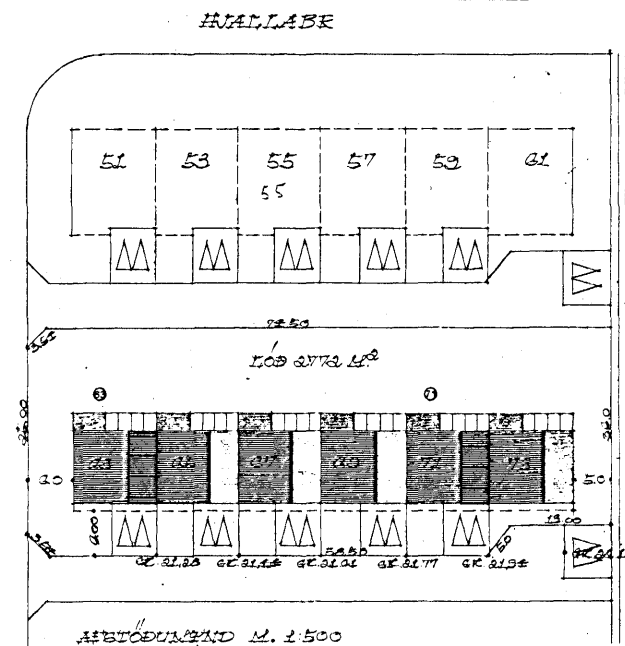


AFSTÖÐUNARÞYÐ 1:500

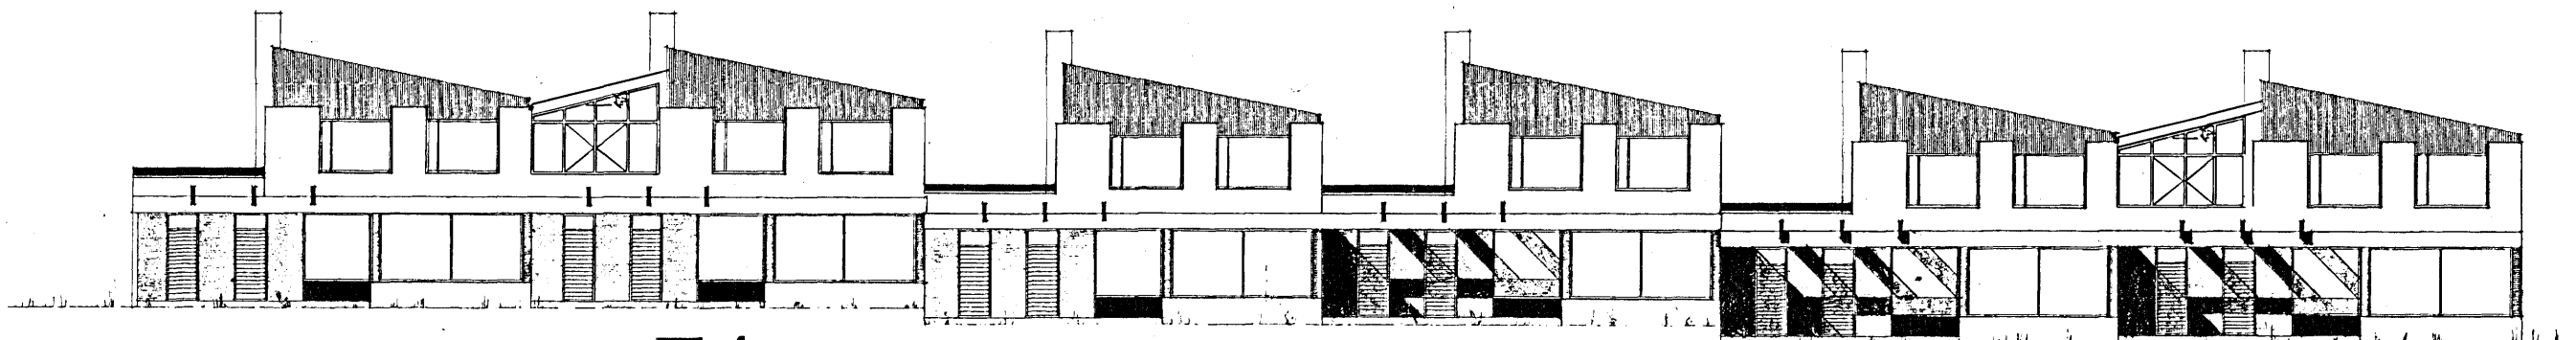

SUÐUR

71

63

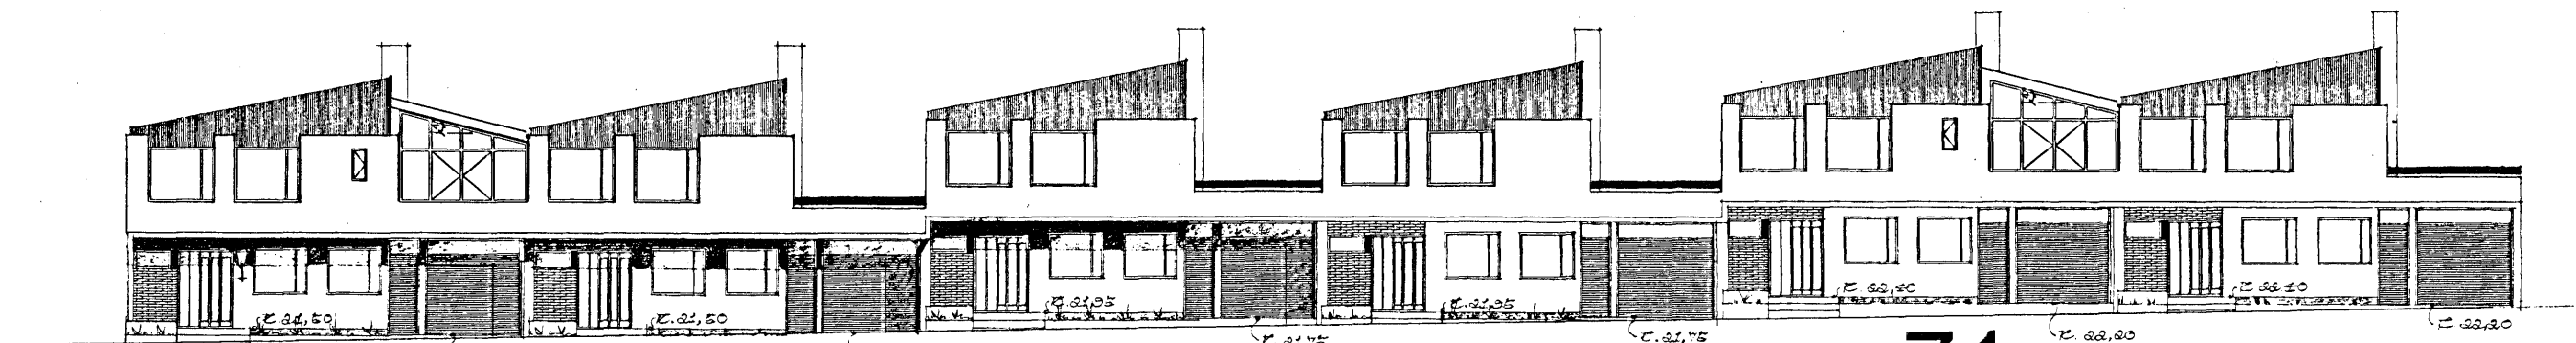

NOÐUR

63

71

RUNÓLFUR SKAFTASON TÆKNIFRÆÐINGUR FTFI
 HJALLABRAUT 43 HAFNARFIRÐI SÍMAR 5554905 OG 8984105
 MIÐVANGUR 63 og 71 BYGGT OFAN Á BÍLGEYMSLU
 ÚTLIT OG SNEIÐINGAR 1:100 AFSTÖÐUMYND 1:500
 FRUMTEIKNINGAR .KJARTAN SVEINSSON TÆKNIFRÆÐINGUR