



VESTUR

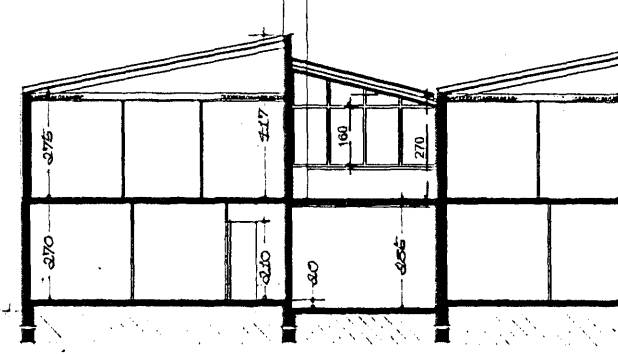


SKURÐUR 4-4

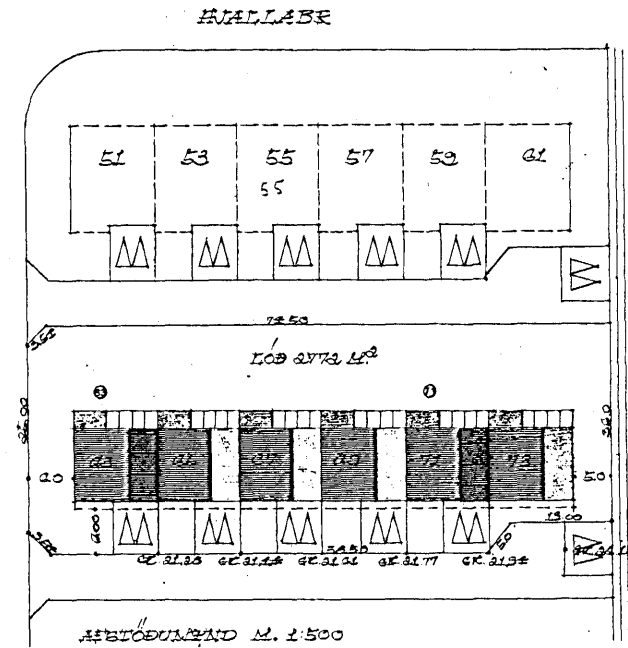


HJALLABÆ


AFSTÖÐUMYND 1:500

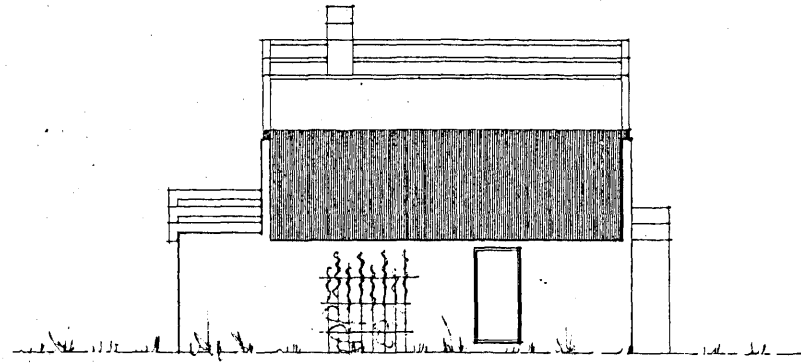

AUSTUR

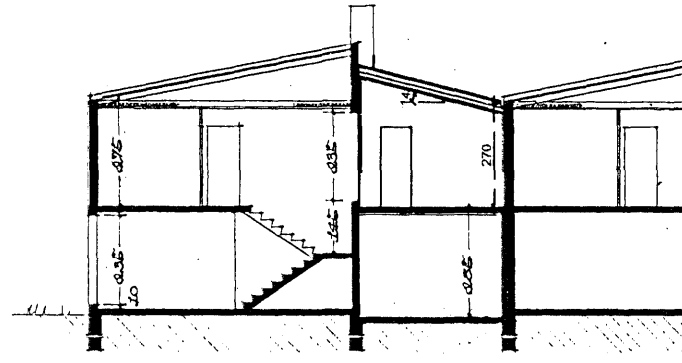


SKURÐUR 3-3

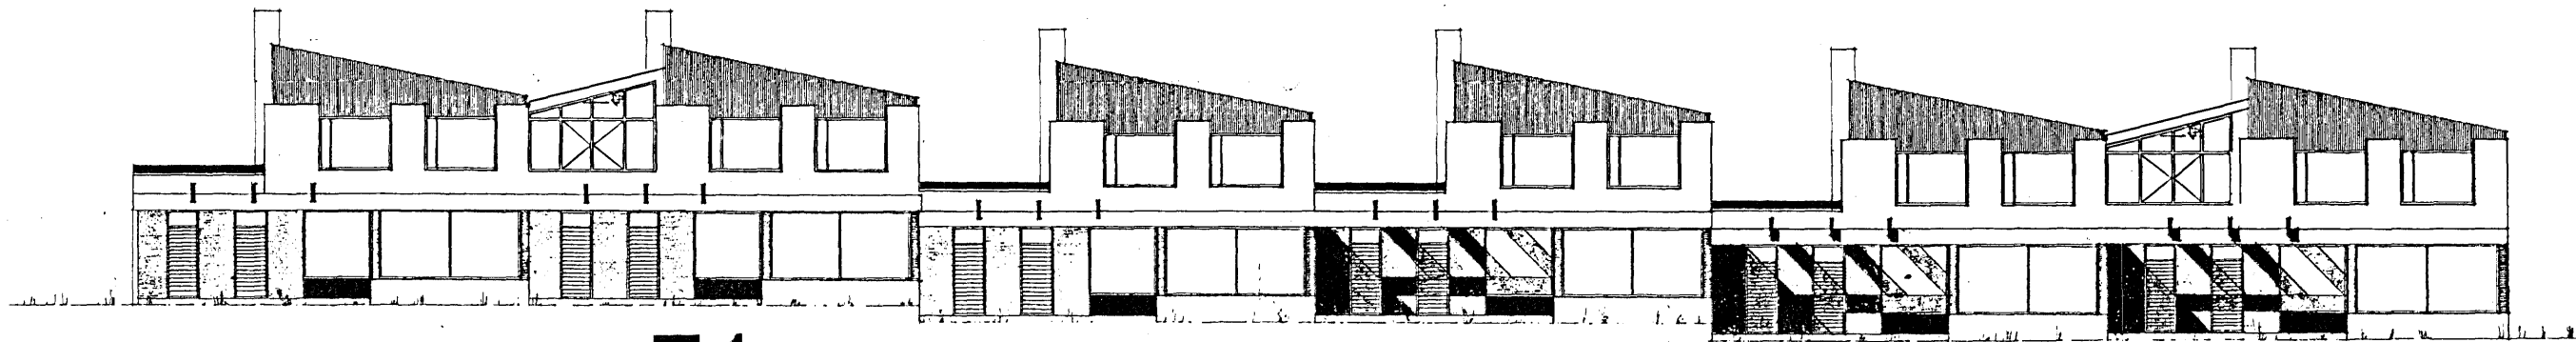

SUÐUR

71

63

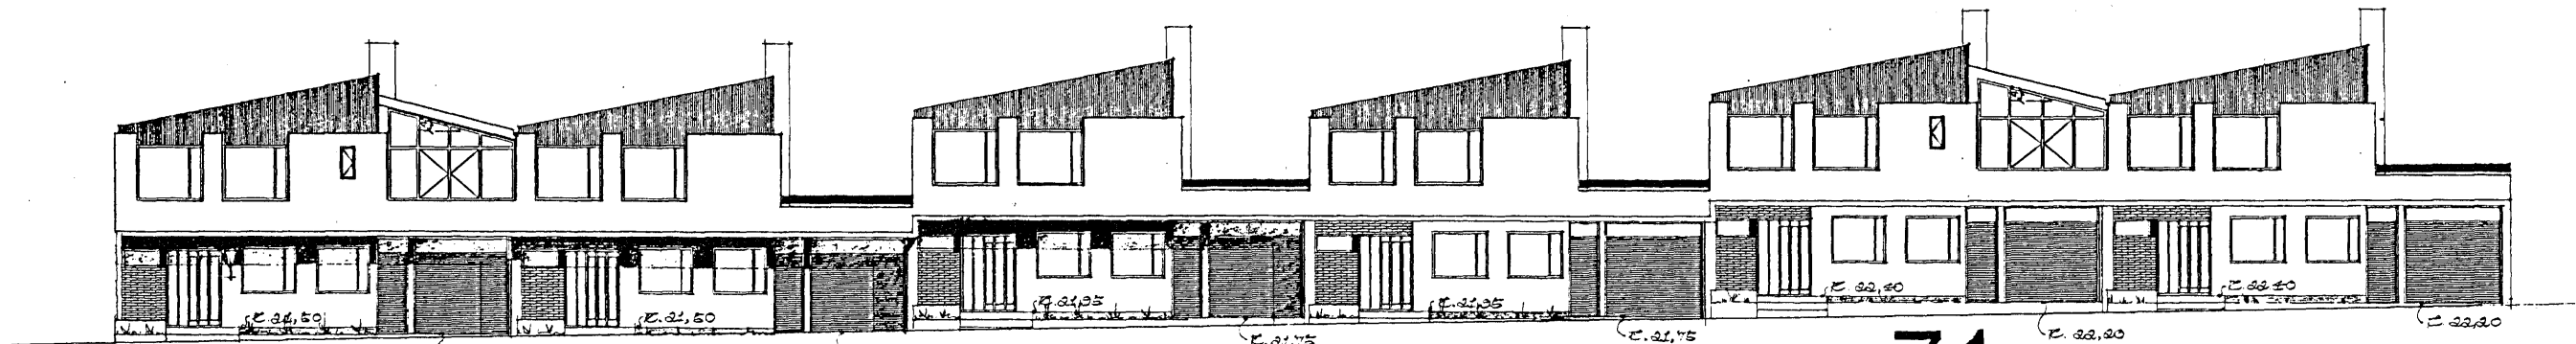

NORÐUR

63

71

RUNÓLFUR SKAFTASON TÆKNIFRÆÐINGUR FTFI  
 HJALLABRAUT 43 HAFNARFIRÐI Símar 5554905 OG 8984105  
 MIÐVANGUR 63 og 71 BYGGT OFAN Á BÍLGEYMSLU  
 ÚTLIT OG SNEIÐINGAR 1:100 AFSTÖÐUMYND 1:500  
 FRUMTEIKNINGAR: KJARTAN SVEINSSON TÆKNIFRÆÐINGUR