
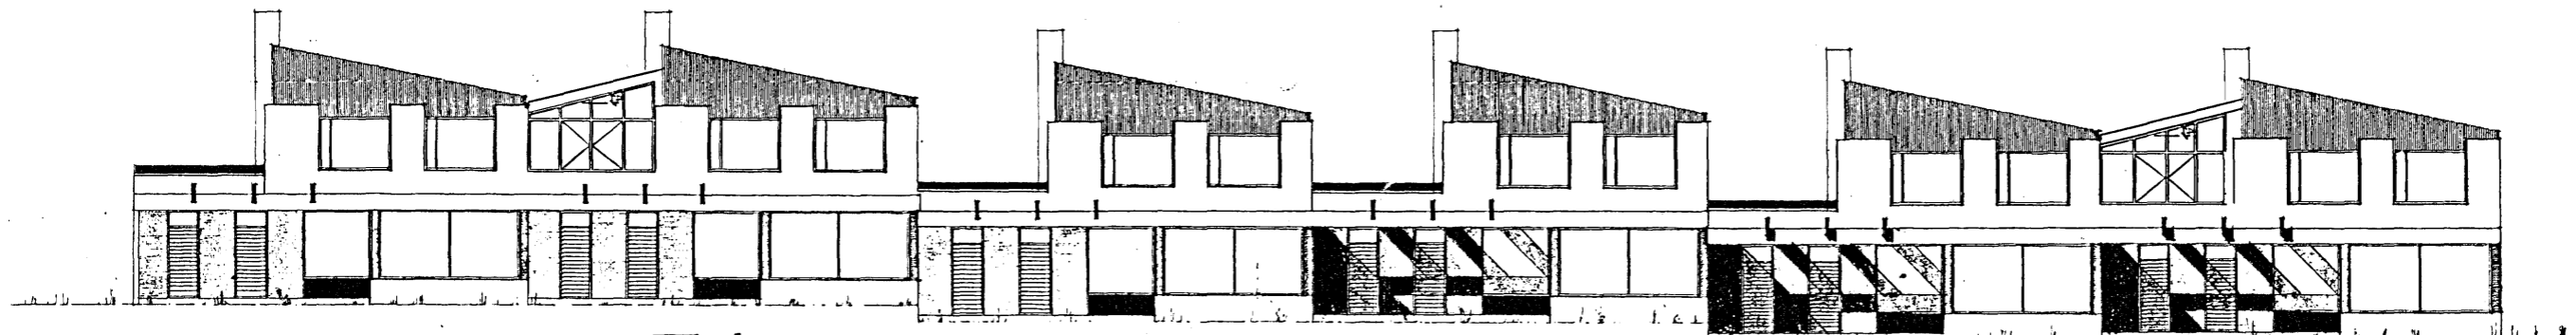
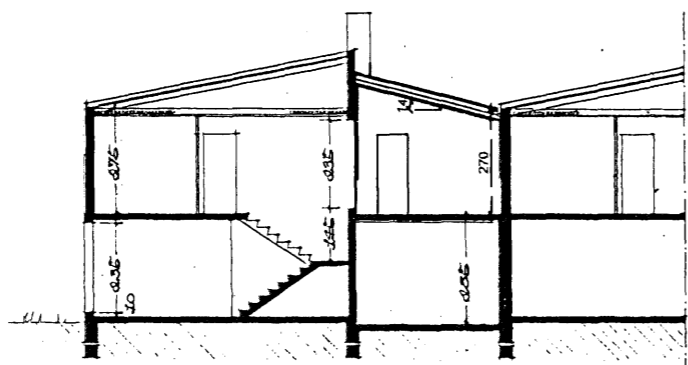
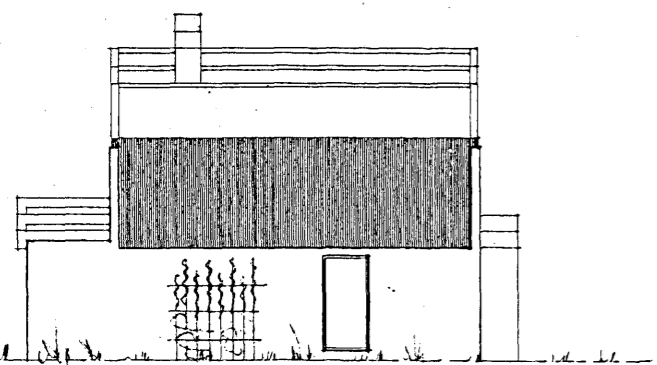
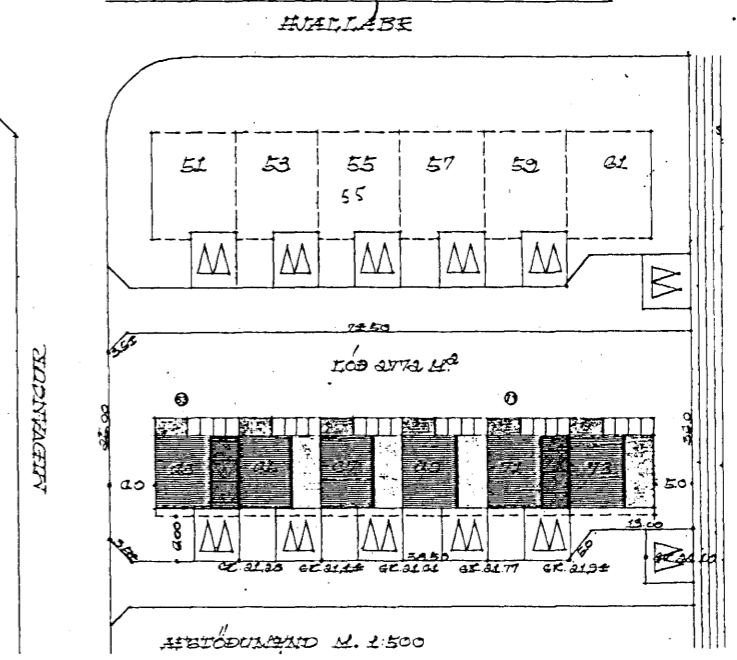
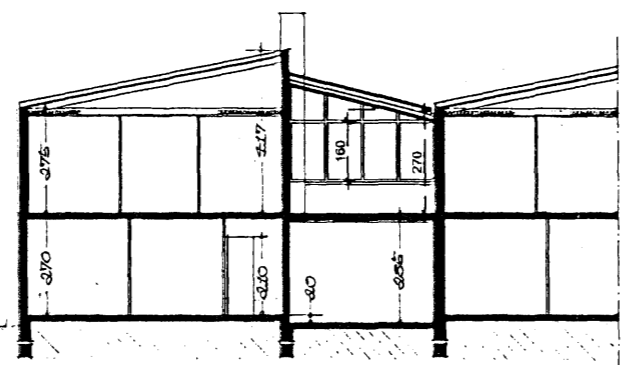


Vid undirrituð höfum ekki athugasemdir
 við þessar teikningar.

27/9 06
 Áellmodert

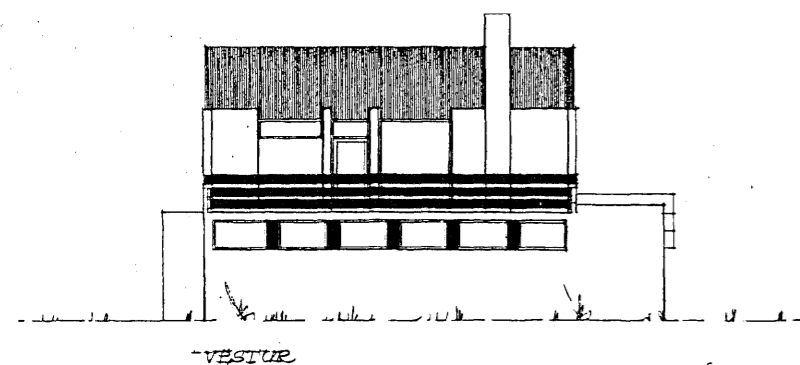

71

63

63


65

67

69

71

73

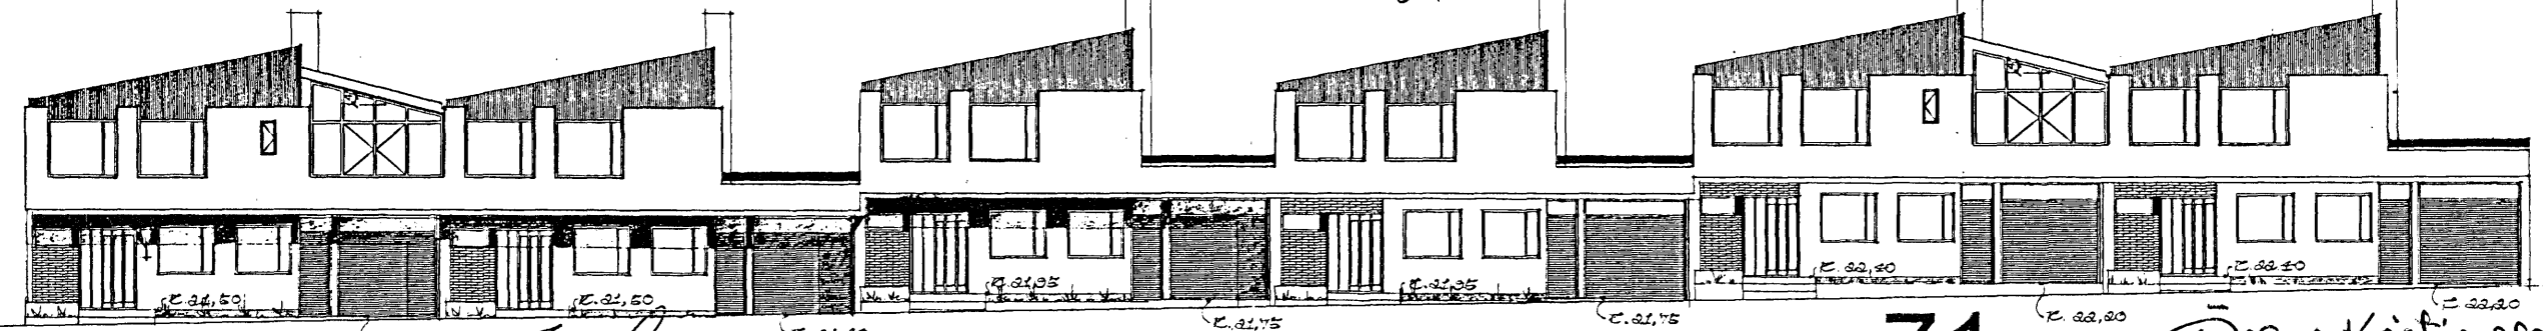

SKURÐUR

63

71

Þórnir Halldórsson
 Þorbildur Jónsson

Árnir Guðnason
 Ragnheiður Þórunn

Kristinn Guðmason
 Sigrún Guðrúnsson

Johannes Ljung
 Ásta J. Ágústsdóttir

Selja Skildan
 Ragnvaldur Guðmundsson

Ossur Kristjánsson
 Þorgerður Þorvaldsdóttir

RUNÓLFUR SKAFTASON TÆKNIFRÆÐINGUR FTFI
 HJALLABRAUT 43 HAFNARFIRÐI SÍMAR 5554905 OG 8984105

MÍÐVANGUR 63 og 71 BYGGT OFAN Á BÍLGEYMSLU
 ÚTLIT OG SNEIÐINGAR 1:100 AFSTÖÐUMYND 1:500

FRUMTEIKNINGAR :KJARTAN SVEINSSON TÆKNIFRÆÐINGUR