



MÓTBÆRD 6B HAFNARFIRÐI

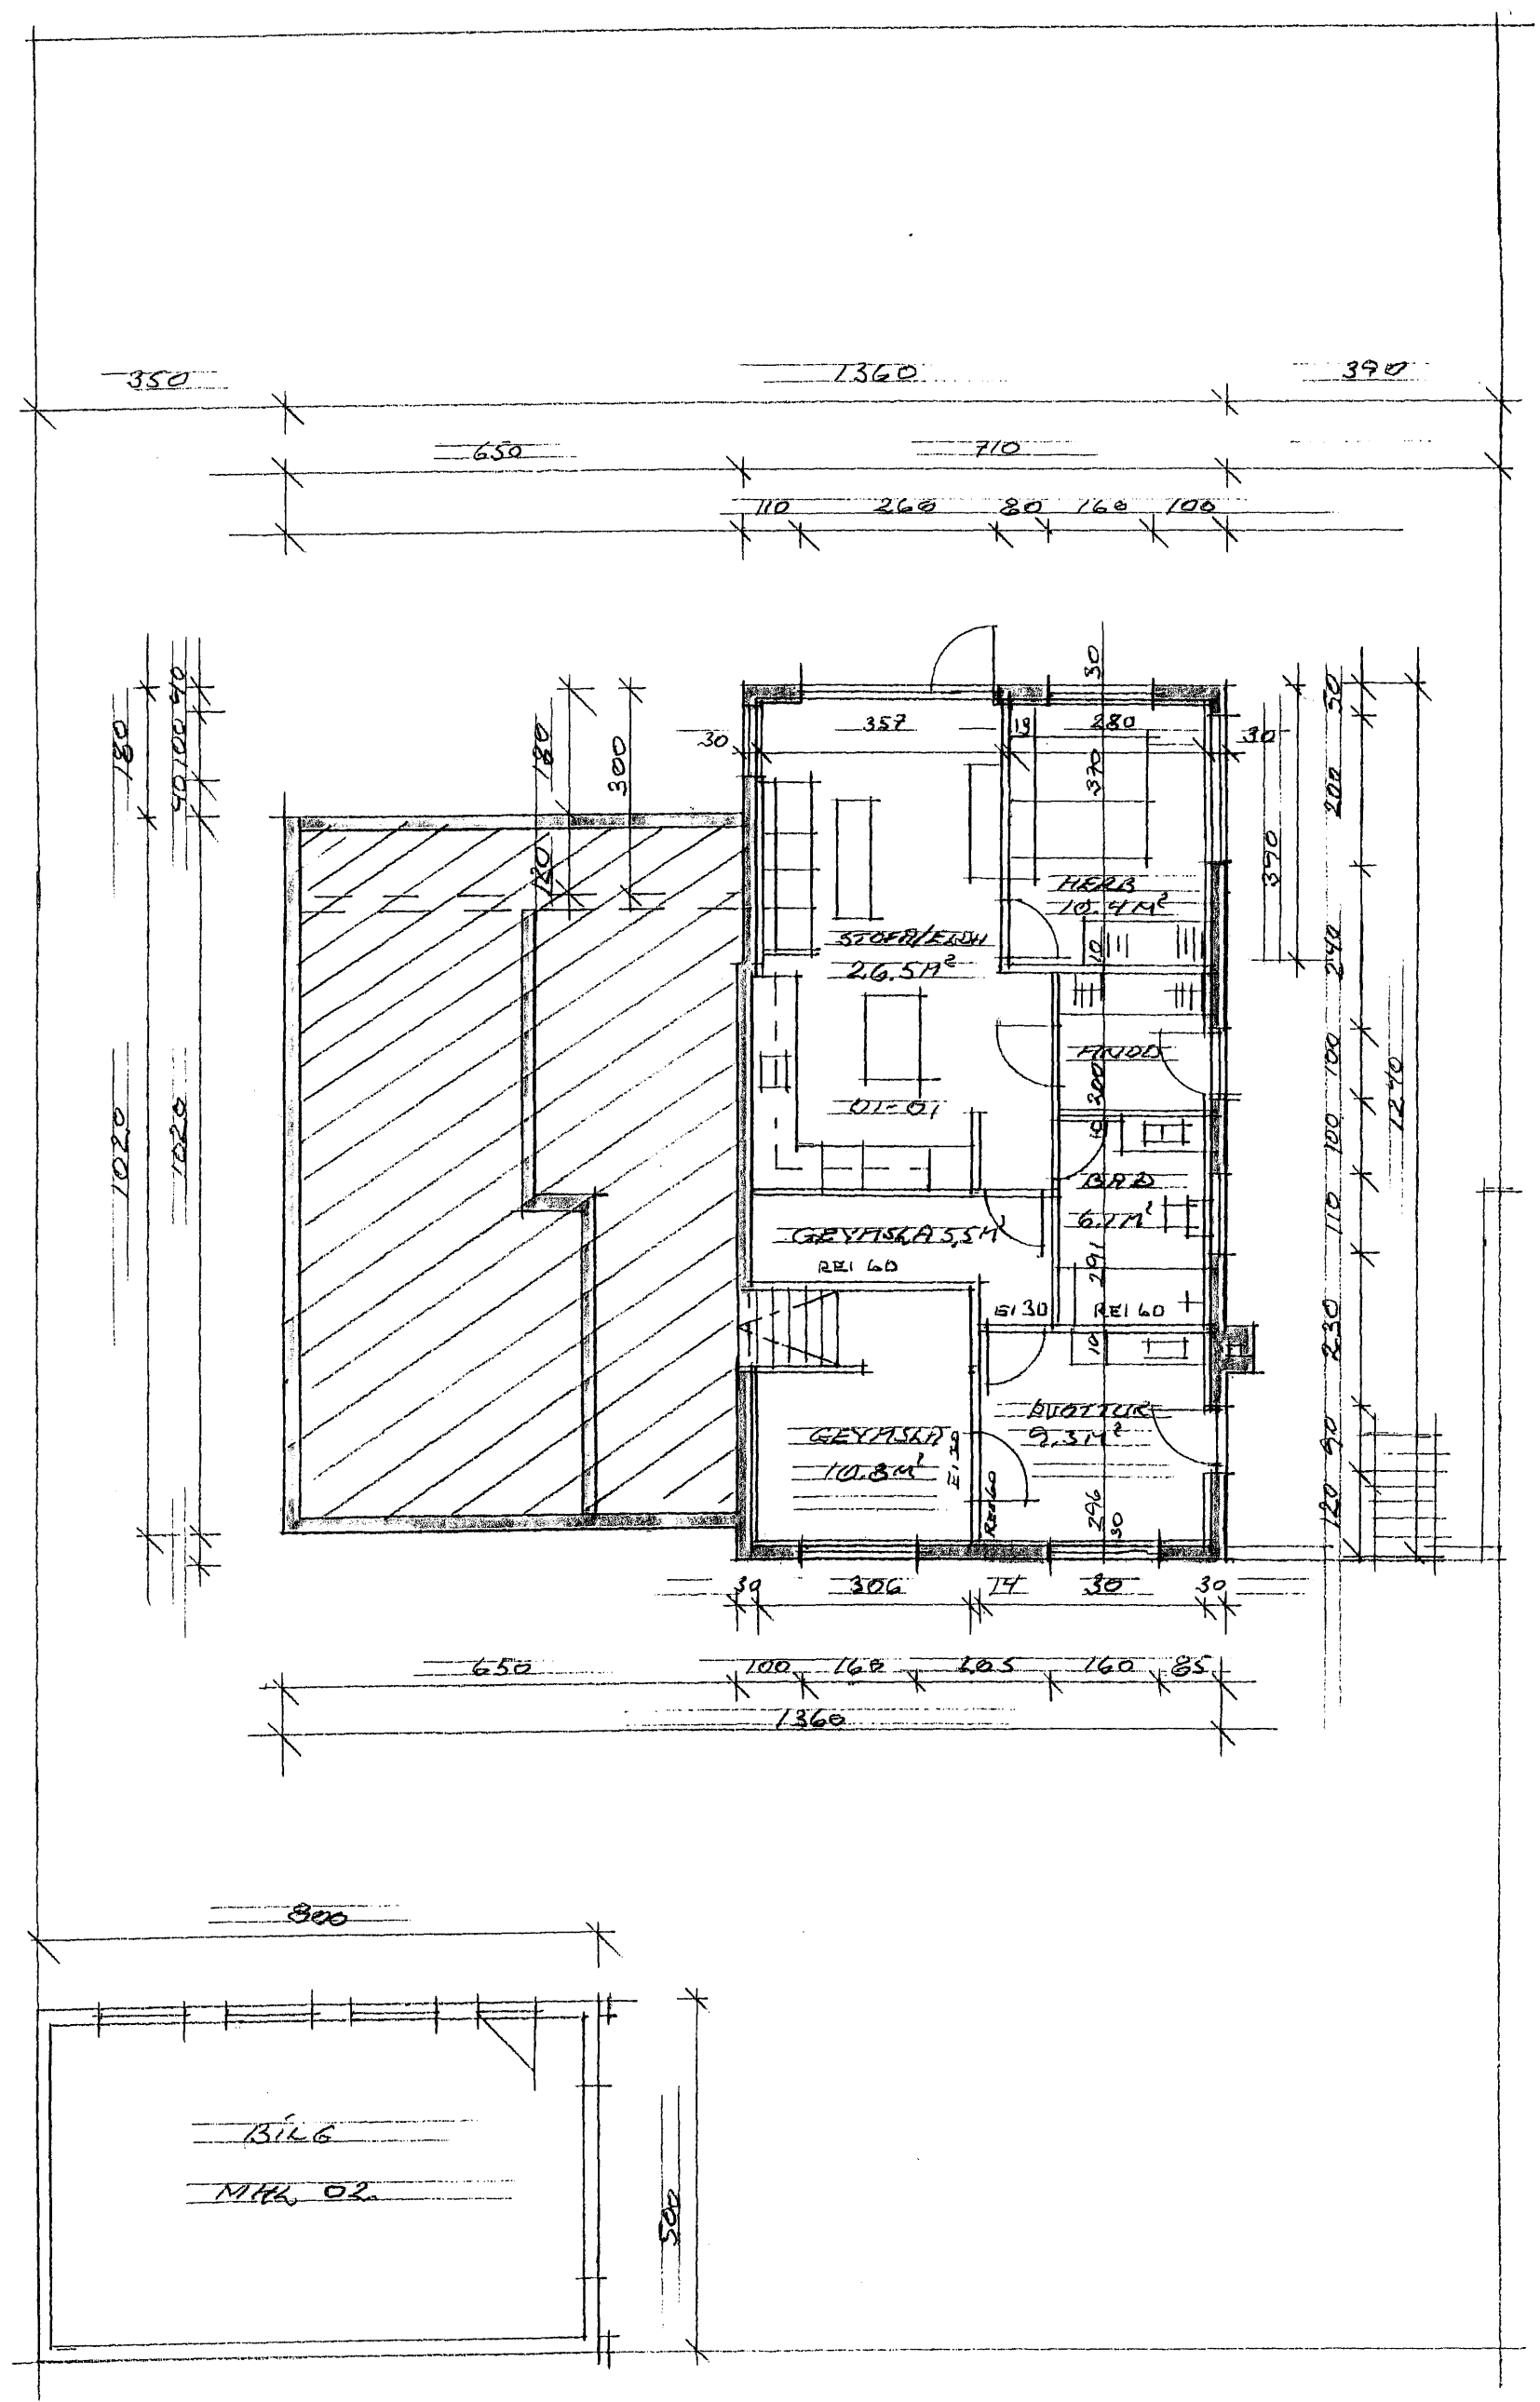

GRUNNMYND 1. HÆÐAR M 1:100

Samþykkt þann  
20 SEP 2006  
Byggingafultruinn í Hafnarfirði  
F.h. Kristján Þorarinsson

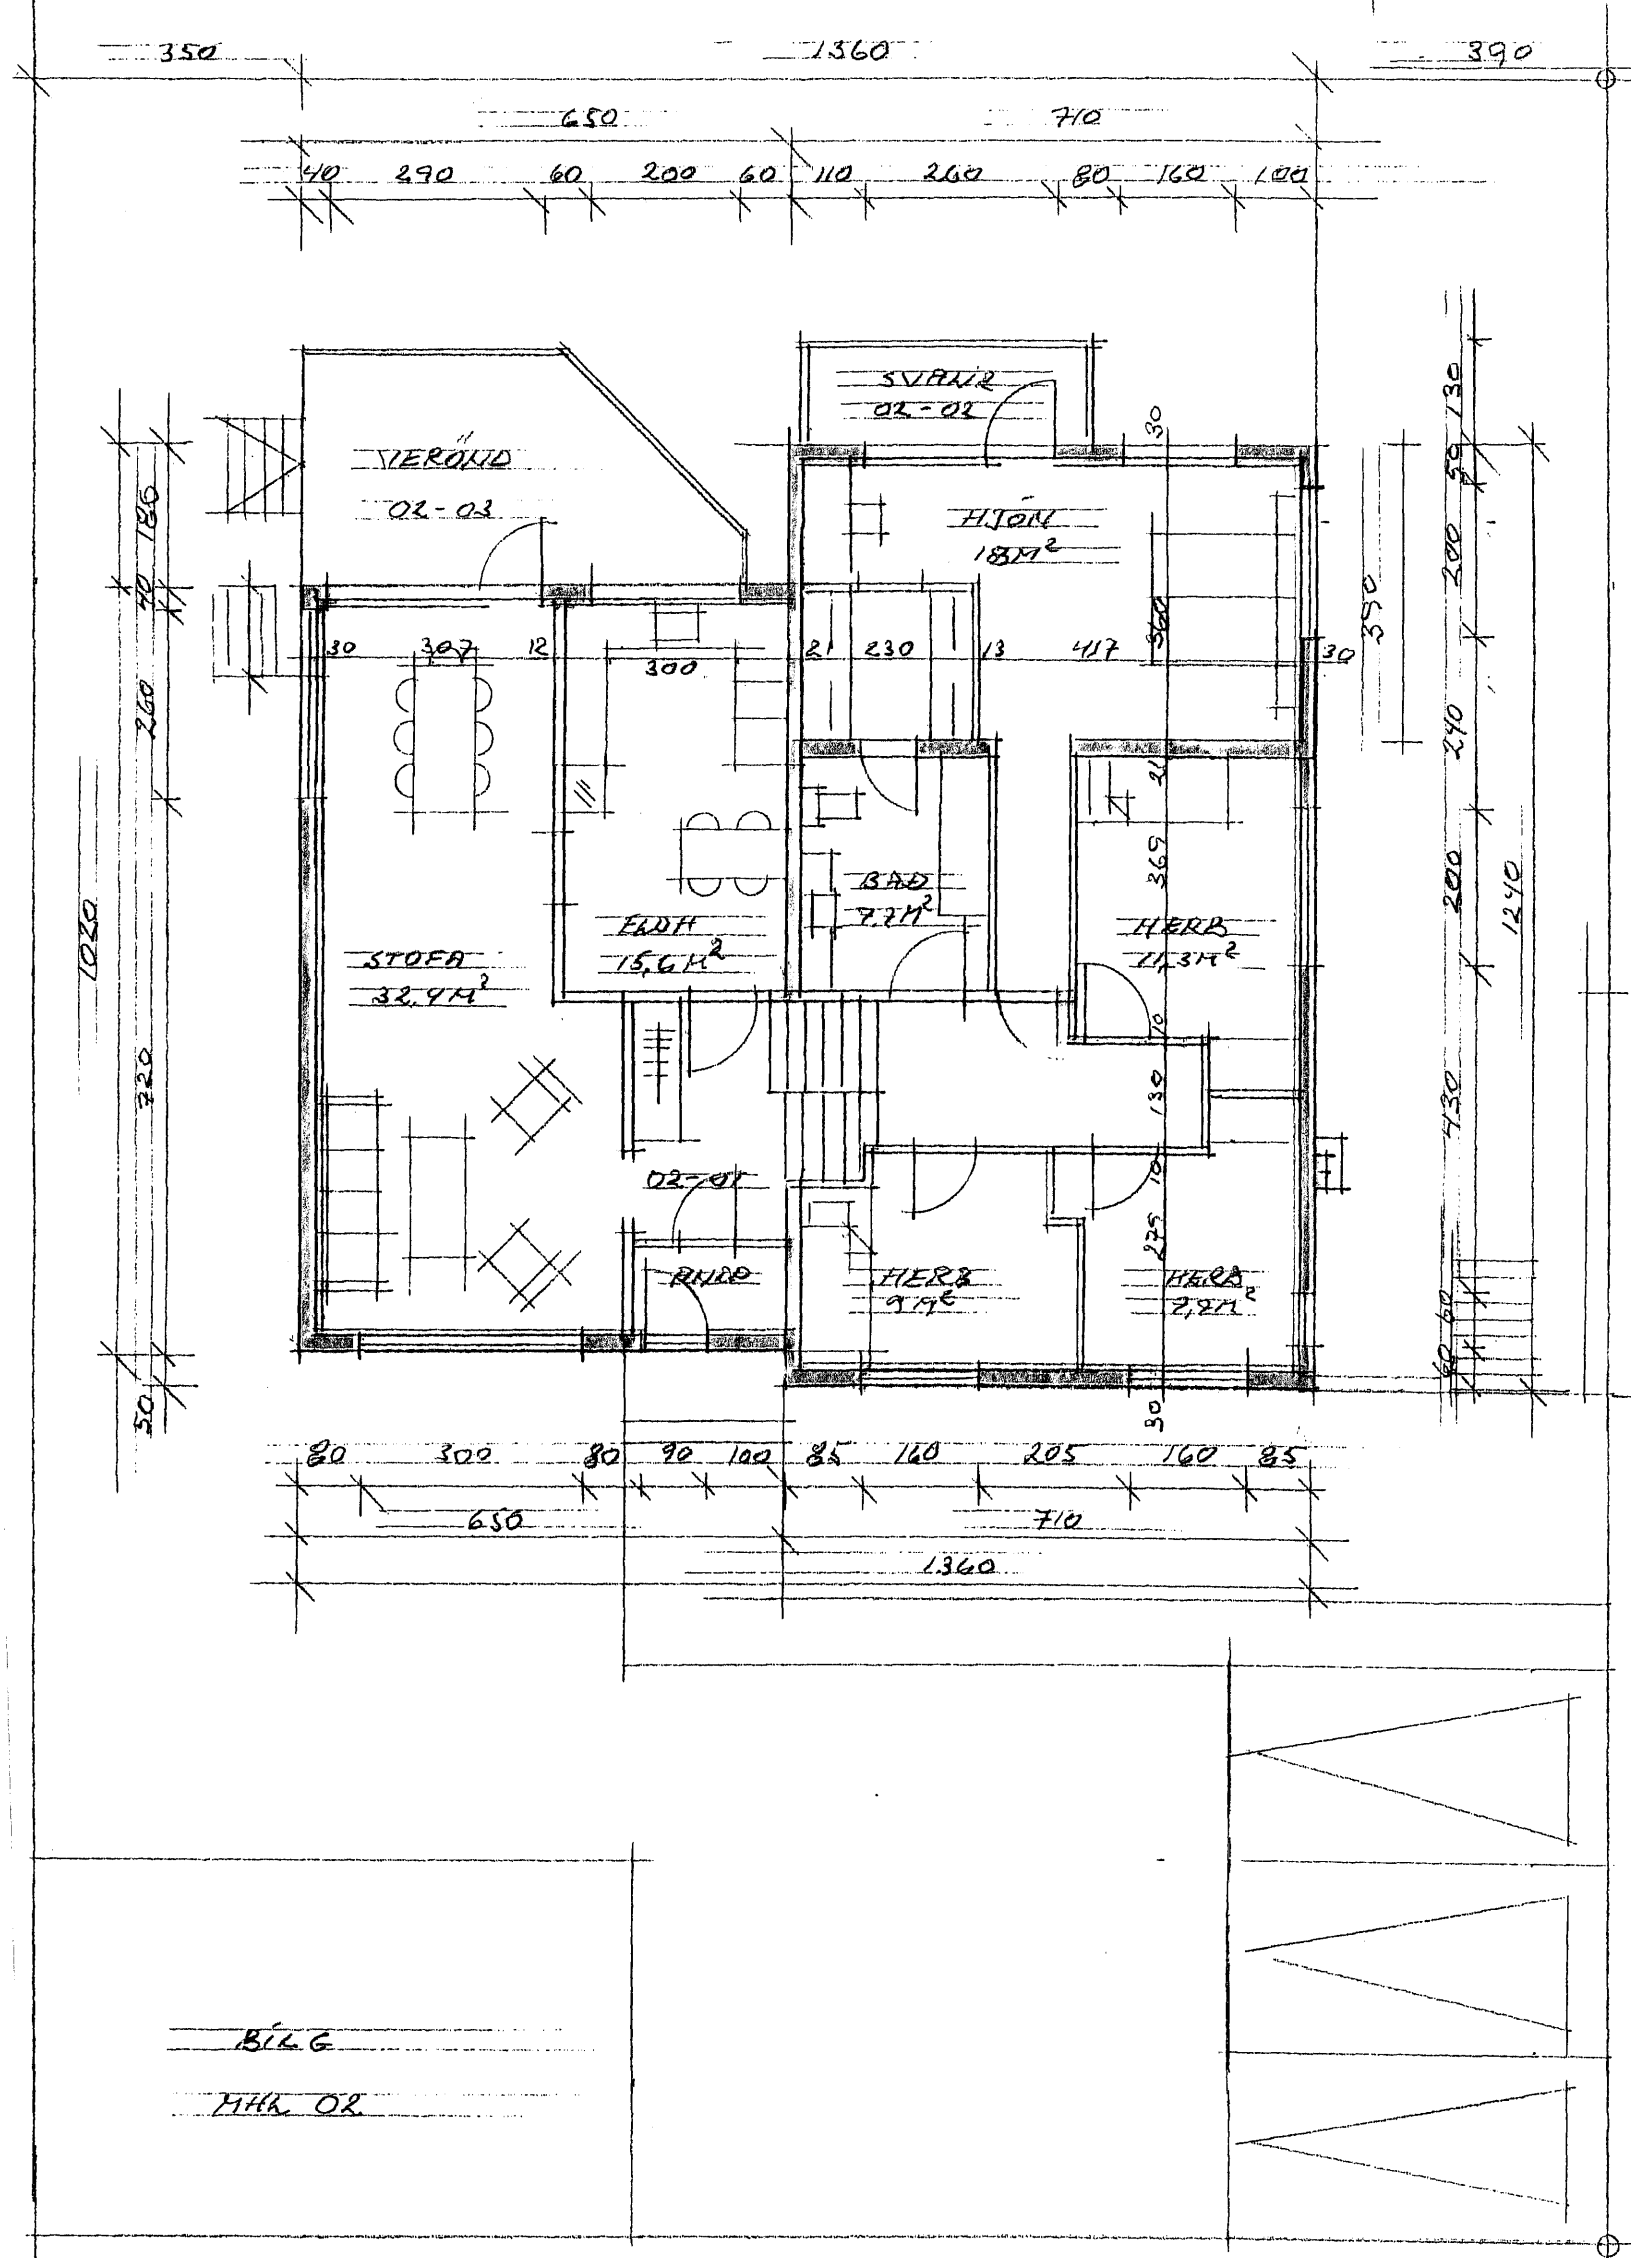

GRUNNMYND 2. HÆÐAR M 1:100

BR-8/8'06 1919 06  
SENGR VEGGJA  
LÁND NR 121949  
MÓTBÆRD 6B HAFNARFIRÐI  
GRUNNMYNDIR  
KIRIL 1:100  
DÍAS 20.05.06  
KOLBEINUR ERNI HJÁLMARSSON DEI ELEGERSI & HRF  
S 664 5634 RT 100333 8239

*[Handwritten signature]*