


lódamörk

lódamörk

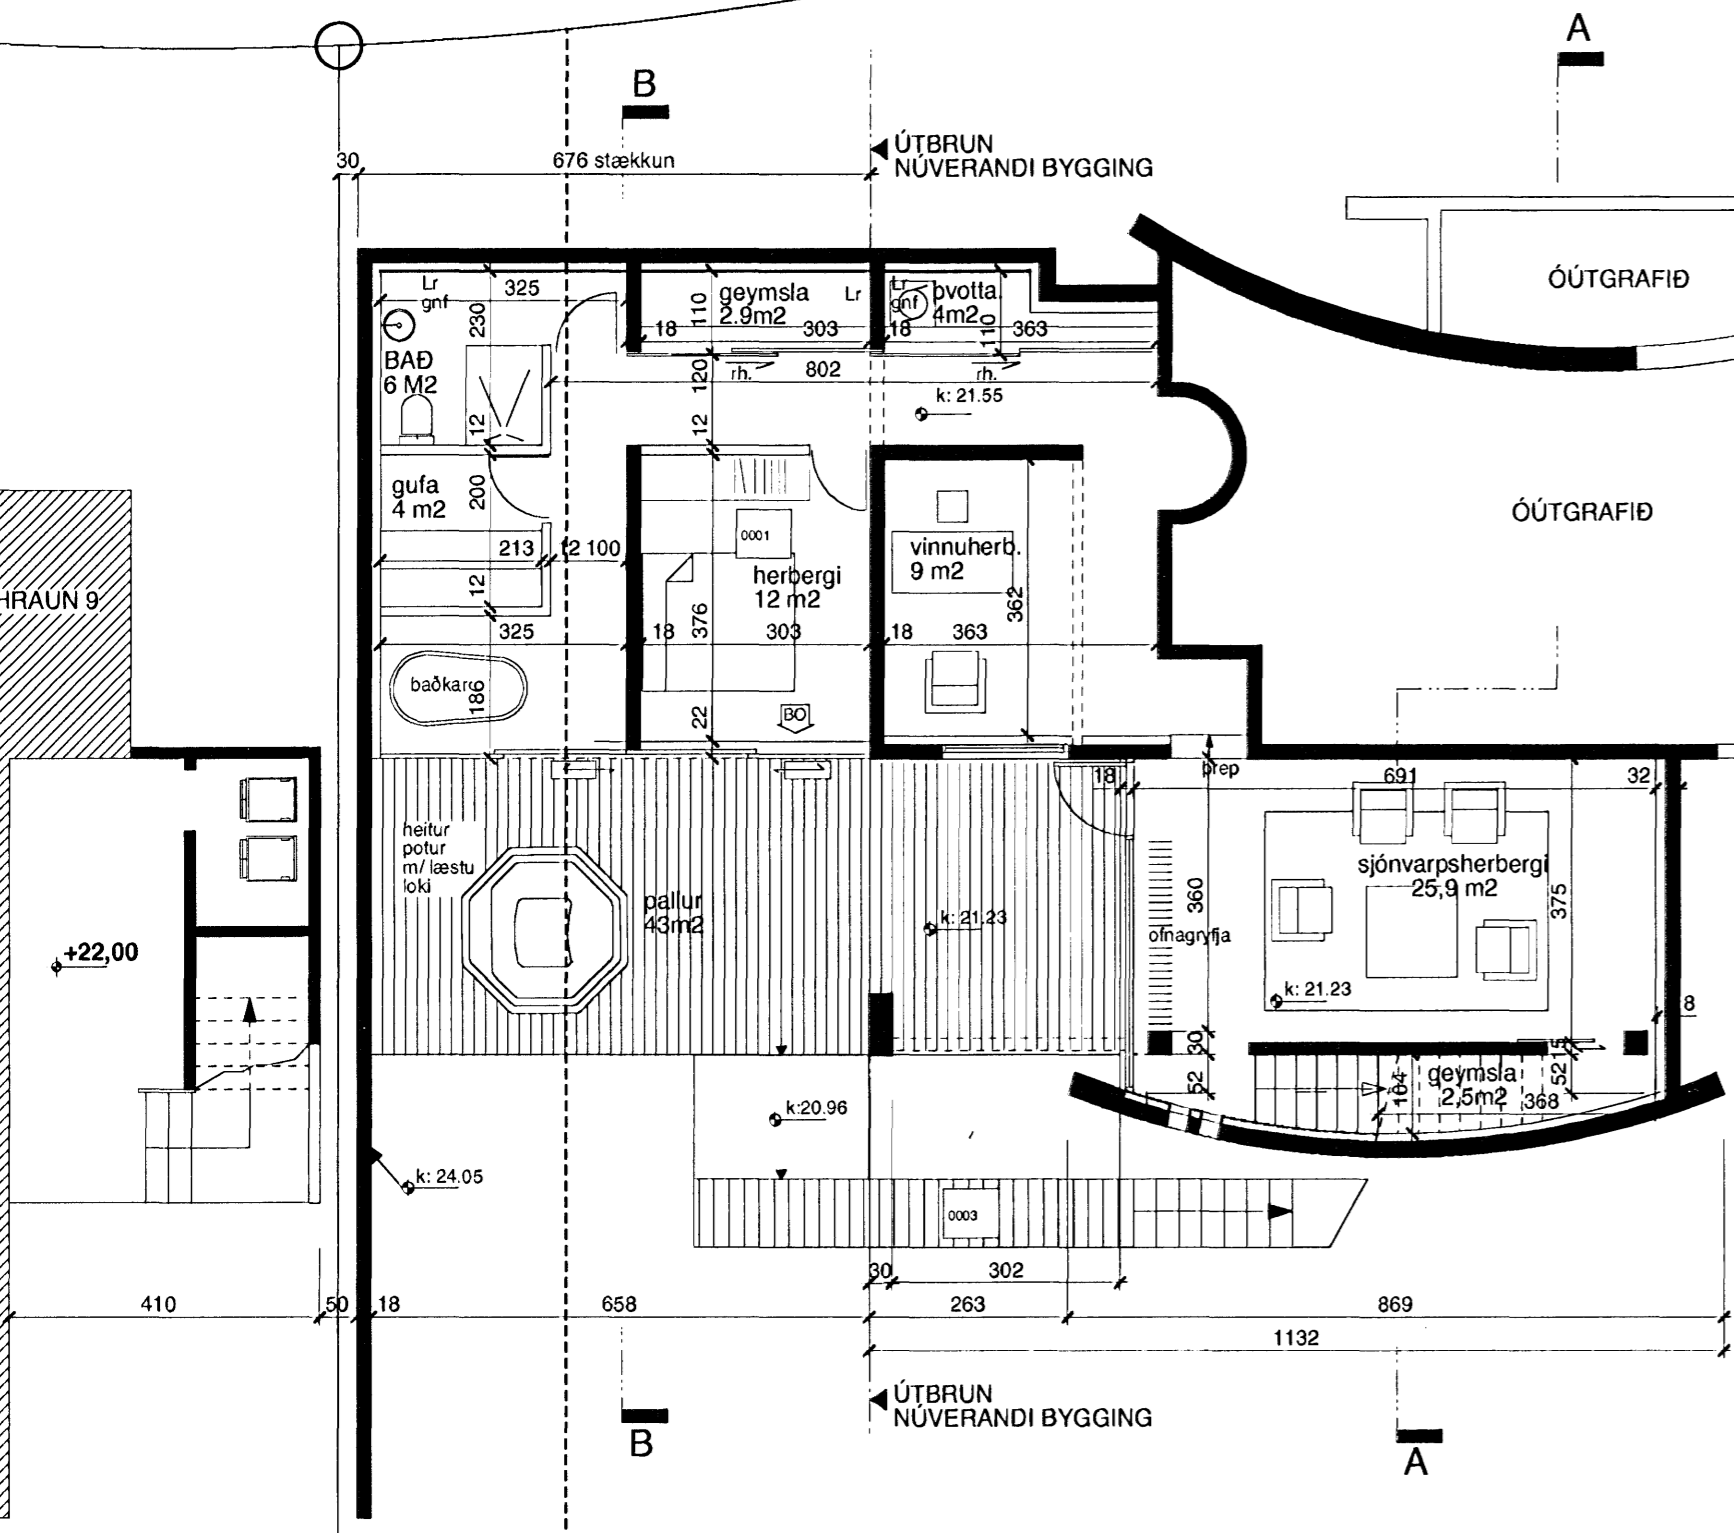


GRUNNMYND KJALLARA

ný lódamörk

núverandi lódamörk

núverandi lódamörk

- lóðarstærð, glerpaki sloppt 23/06/06
- stærðum á lóð, viðbygg- og bílskur 23/05/06
- stærðum á lóð, viðbygg- og bílskur 08/11/05

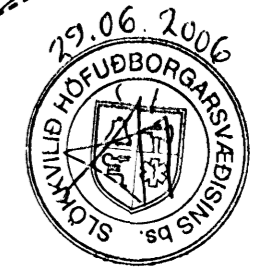

Mávahraun 7

teikning
mkv
dags
1 : 100
09.09.04
pk - arkitektar
LYNGHÁLS 4
REYKJAVÍK 110
5518050 SIMI
5518077 FAX
palmar@pk.is
palmar kristmundsson arkitekt
0804555269

PÁLMAR KRISTMUNDSSON ARKITEKT
0804555269

PK

A 300-C

teikning nr.
útgáfa