



NYR BÍLSKUR


ÚTLIT NORDUR

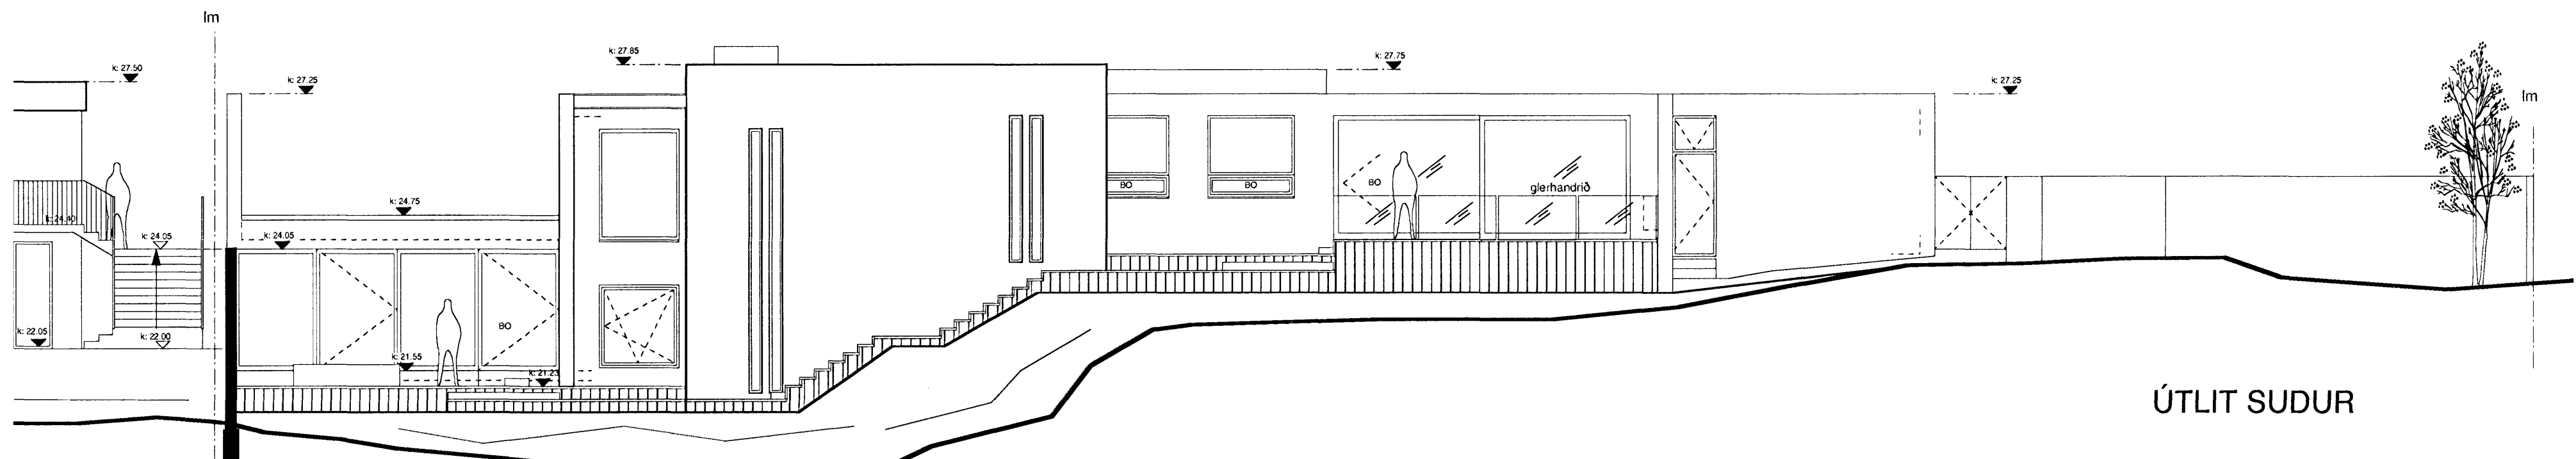


ÚTLIT SUDUR

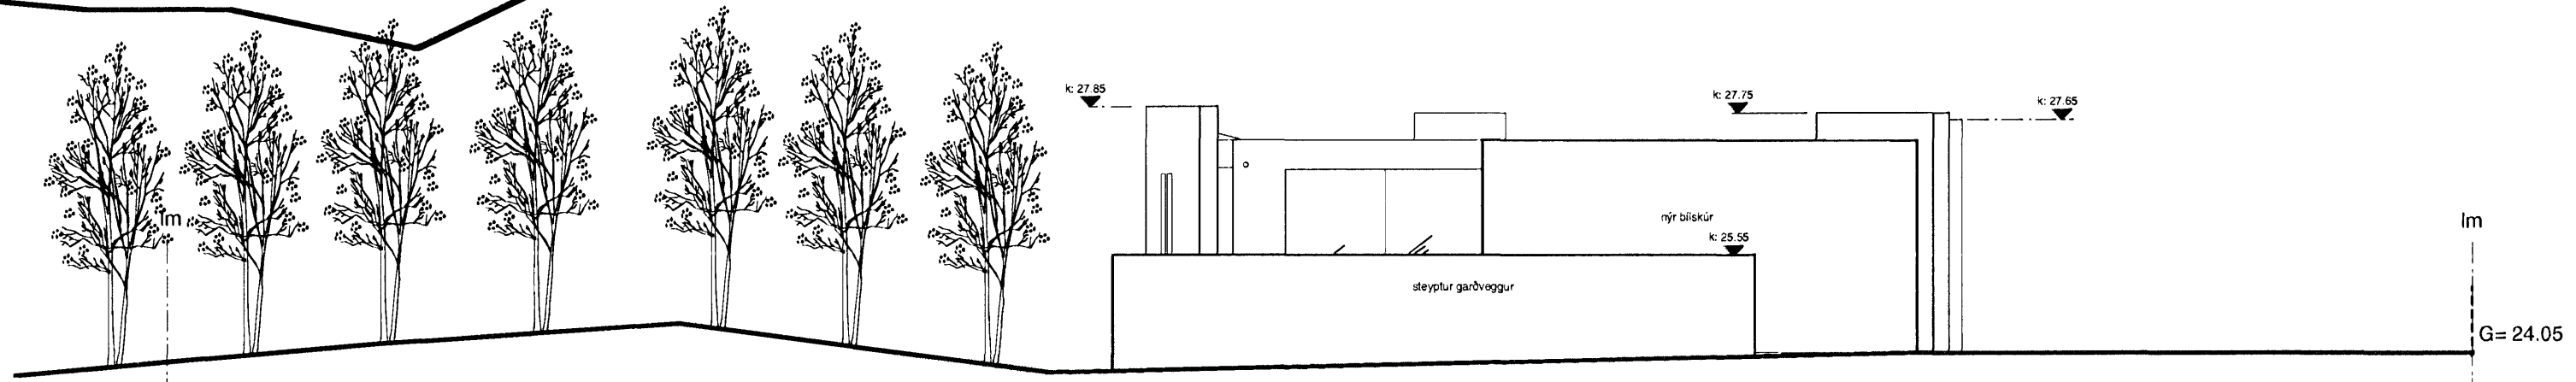

ÚTLIT AUSTUR

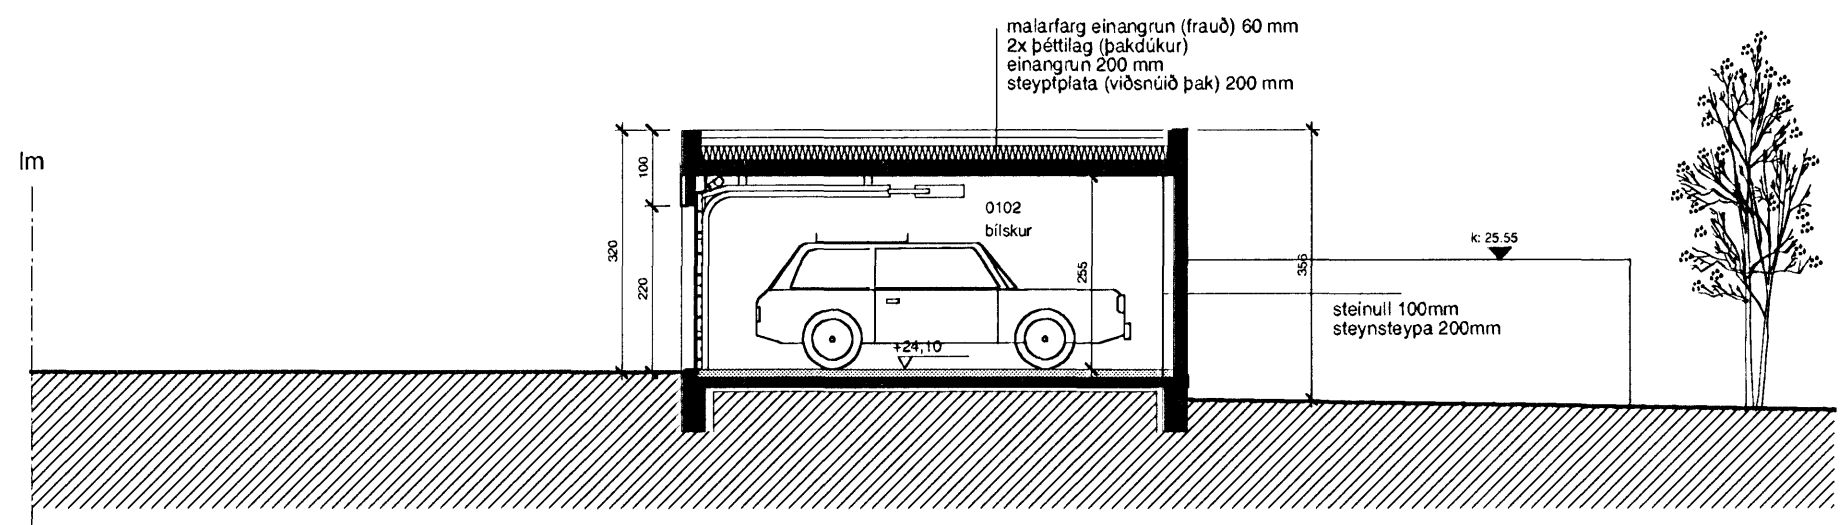


SNÍÐ DD
(BÍLSKUR)

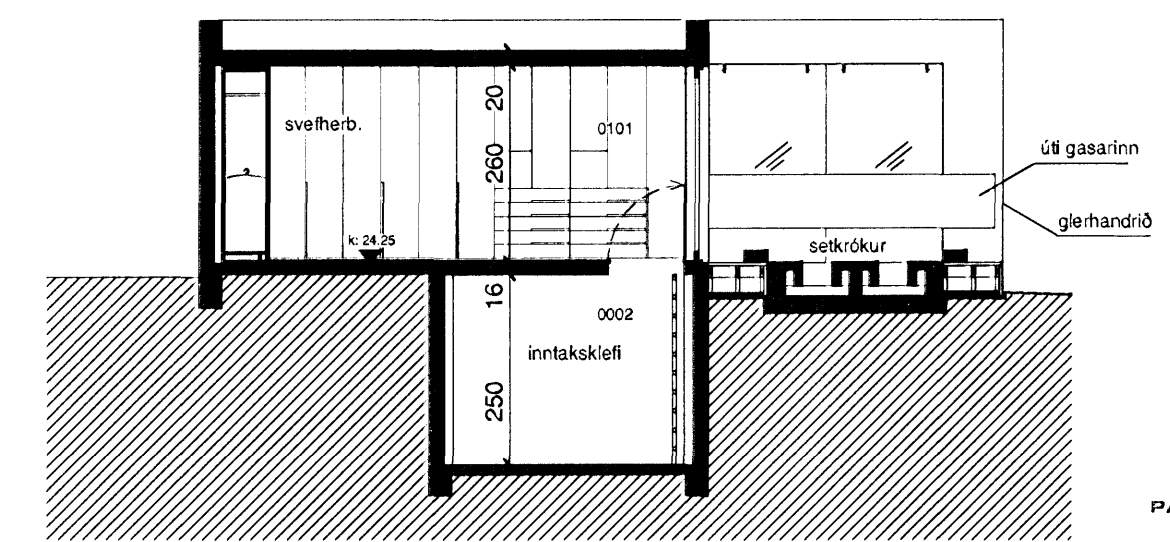

SNÍÐ CC

- _____ E
- _____ D
- lóðarstærð, glerpaki
stlept 23/06/06 _____ C
- stærðum á lóð, viðbygg-
og bílskur 23/05/06 _____ B
- stærðum á lóð, viðbygg-
og bílskur 08/11/05 _____ A

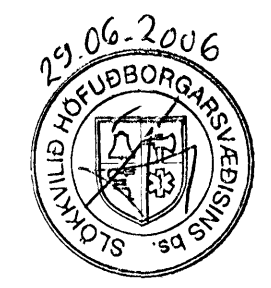

Mávahraun 7

ÚTLIT NORDUR/SUDUR teikning
OG AUSTUR mlv
1:100 09.09.04 dags

pk - arkitektar
LYNGHÁLS 4
REYKJAVÍK 110
5518050 SIMI
5518077 FAX
palmar@pk.is
palmar kristmundsson arkitekt
080455269

PÁLMAR KRISTJÁNSSON ARKITEKT
080455269