


Samþykkt þann

20 SEPT. 2006


Byggingafulltrúinn í Hafnarfirði
F.h. Kristján Þórarinnsson

ÁSKILIÐ,
SJA BÓKUN


Úr Gildi

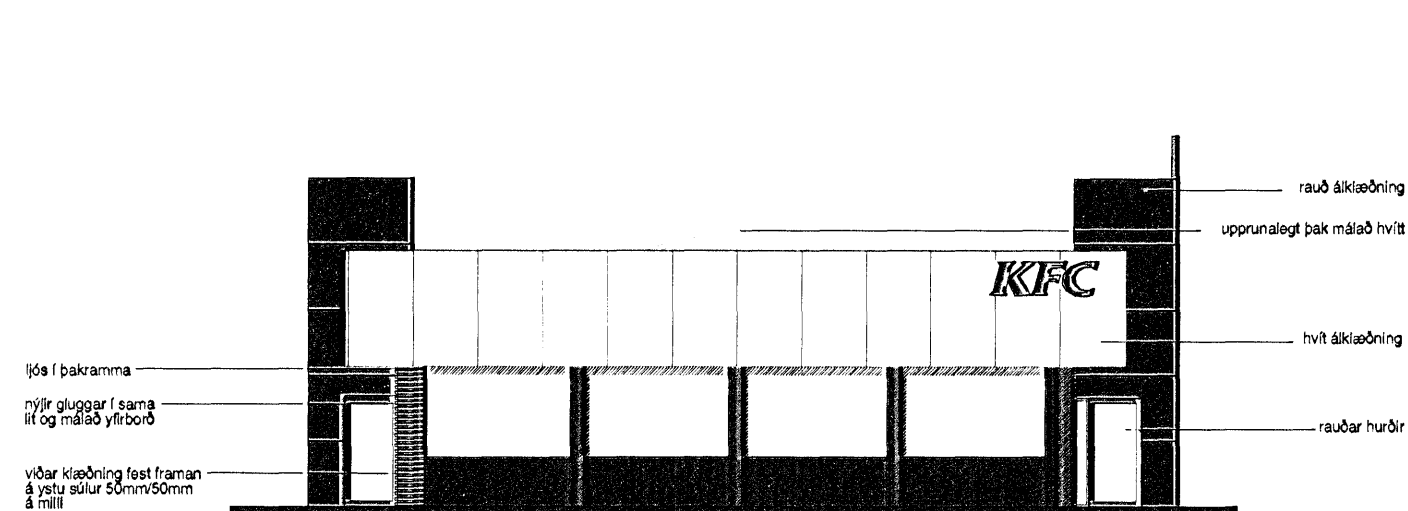


SUBUR

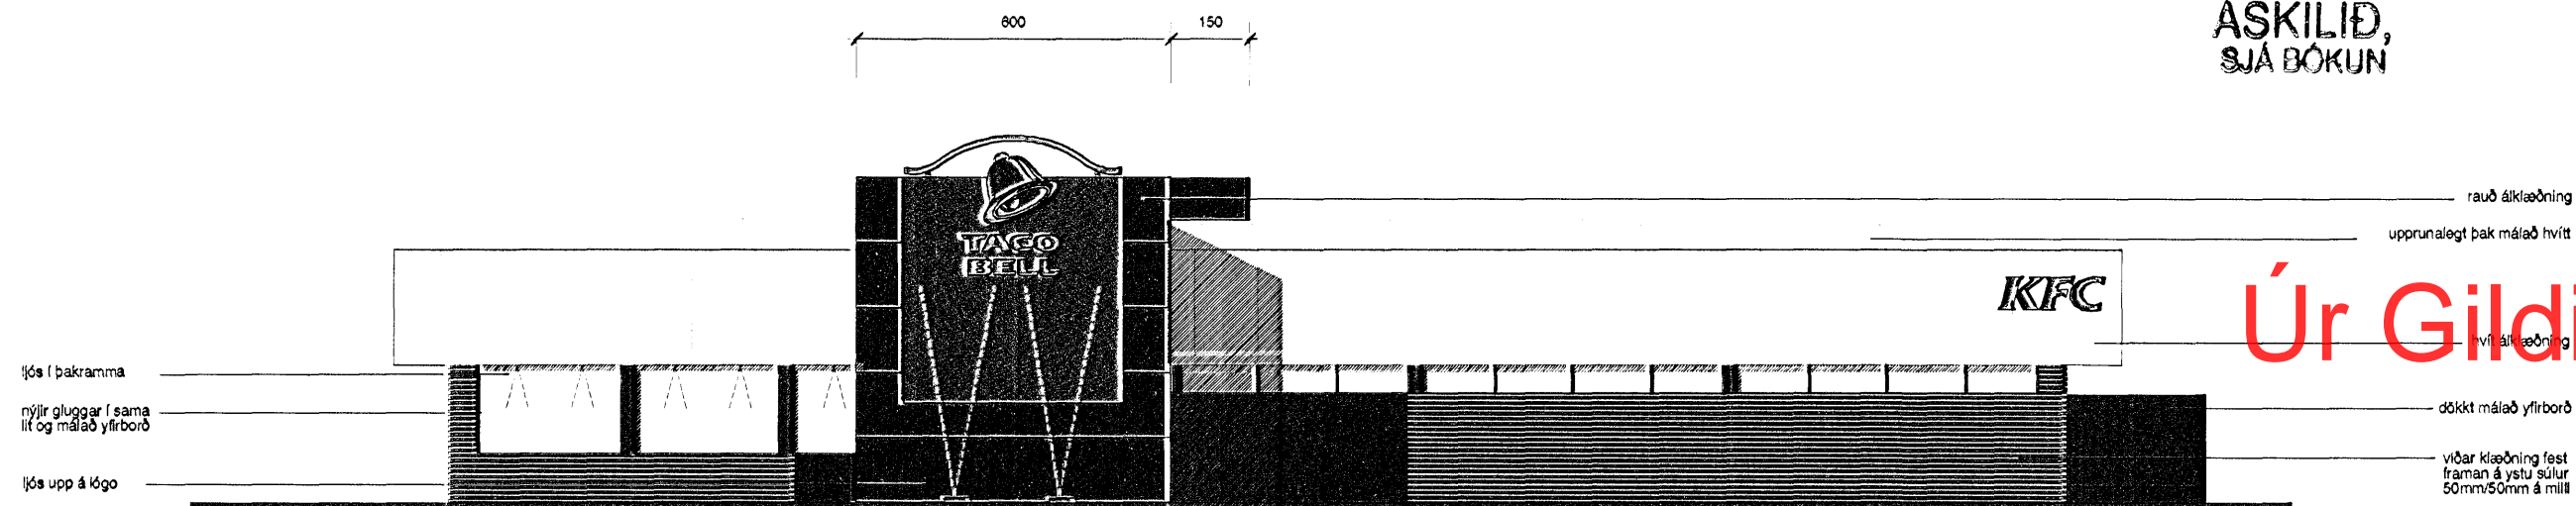


AUSTUR

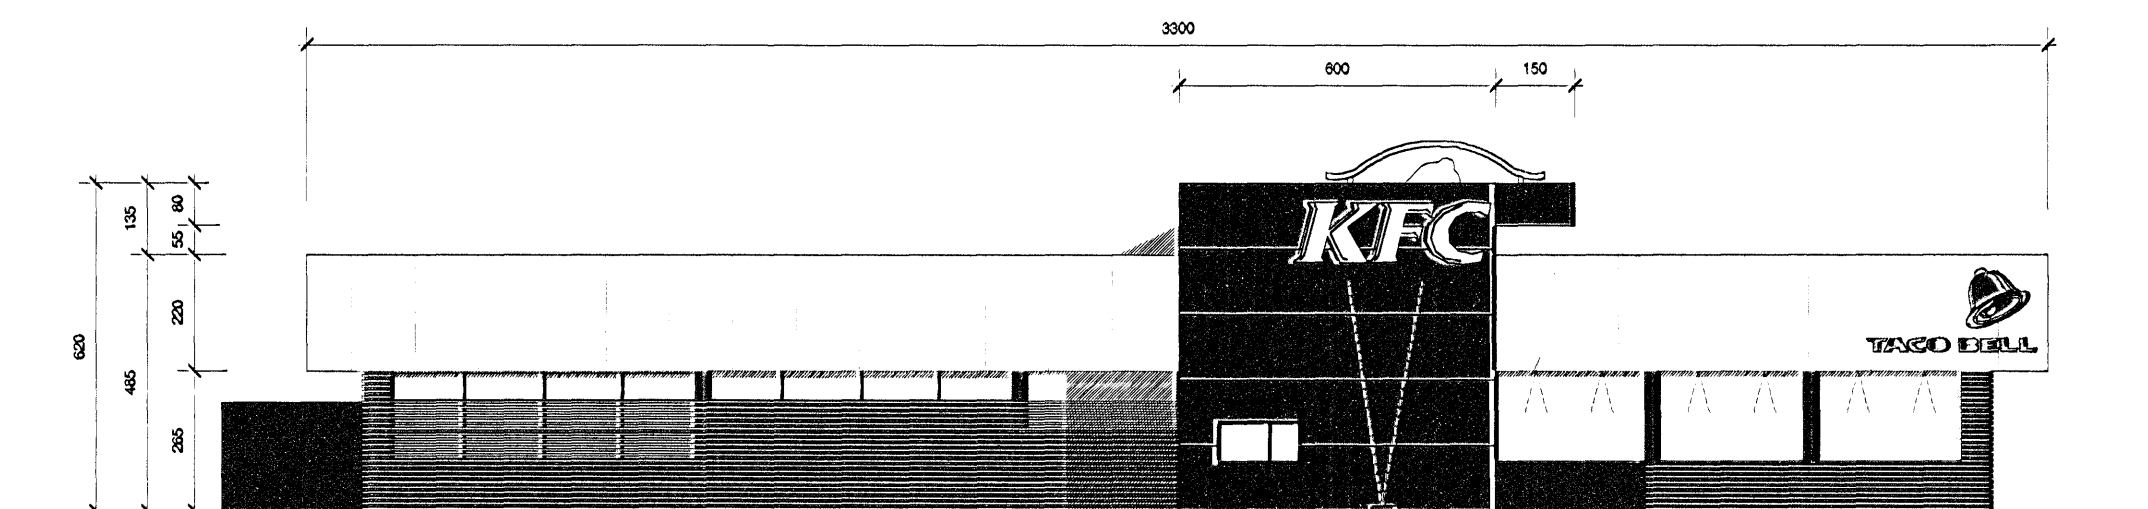


VESTUR

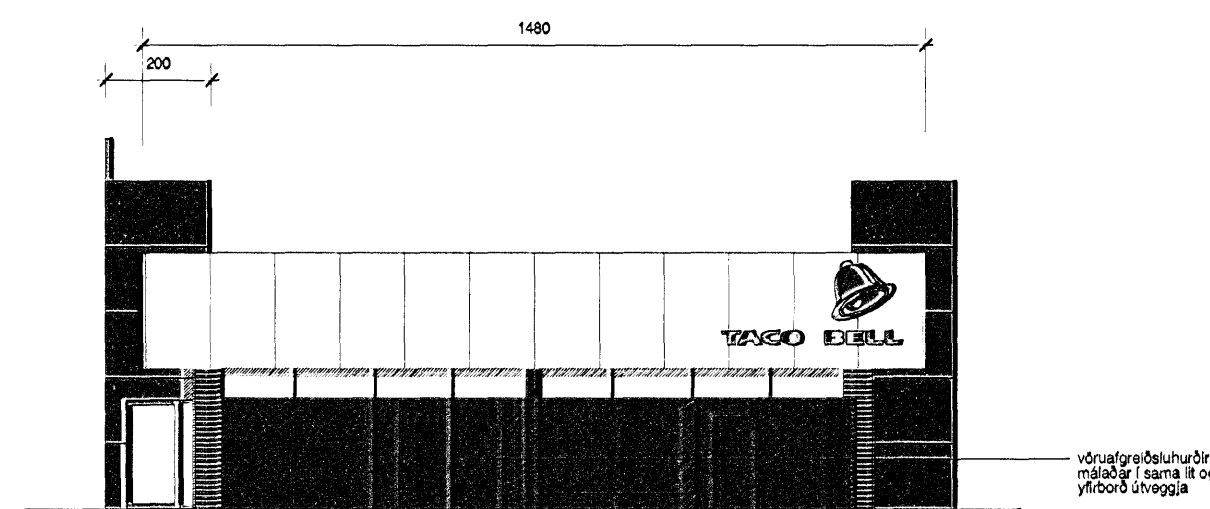

NORÐUR

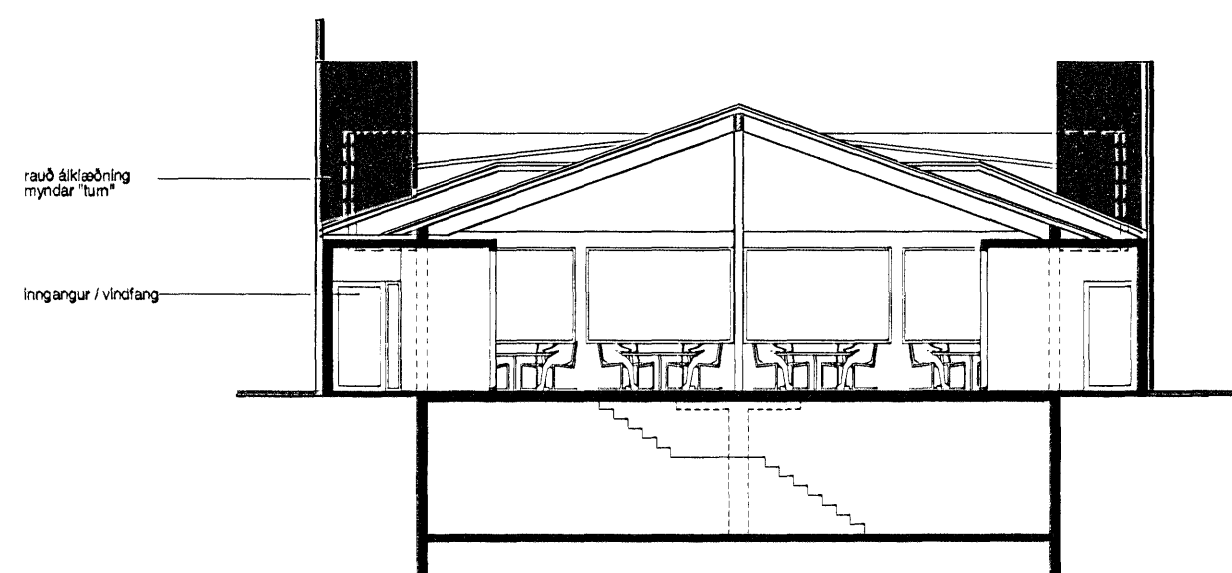

SNID A-A

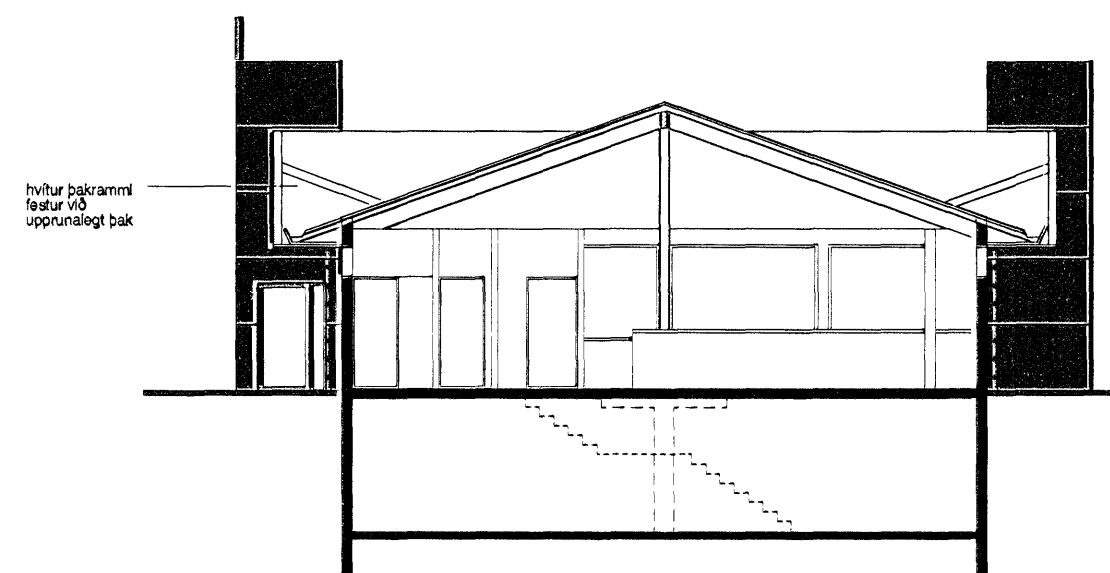

SNID B-B



PÁLMAR KRISTMUNDSSON ARKITEKT
0804551119

KFC ISLAND

Verkmaður

Þega. Samþ.

Umátt

PK ARKITEKTAR

Lýngaháls 4, 110 Reykjavík
S. 551 80 50 fax 551 80 77
www.pk.is
pk@pk.is

KFC HF

ADALTEIKNING

Verktætur

04.09.08

1:100

Dagsetning

Máliðvarði

Áp

Samþykkt

ÚTLIT OG SNID

(99)1.04

Talningin sýnur

Talningin nr.

Breyting

HJALLAHRAUN 15