
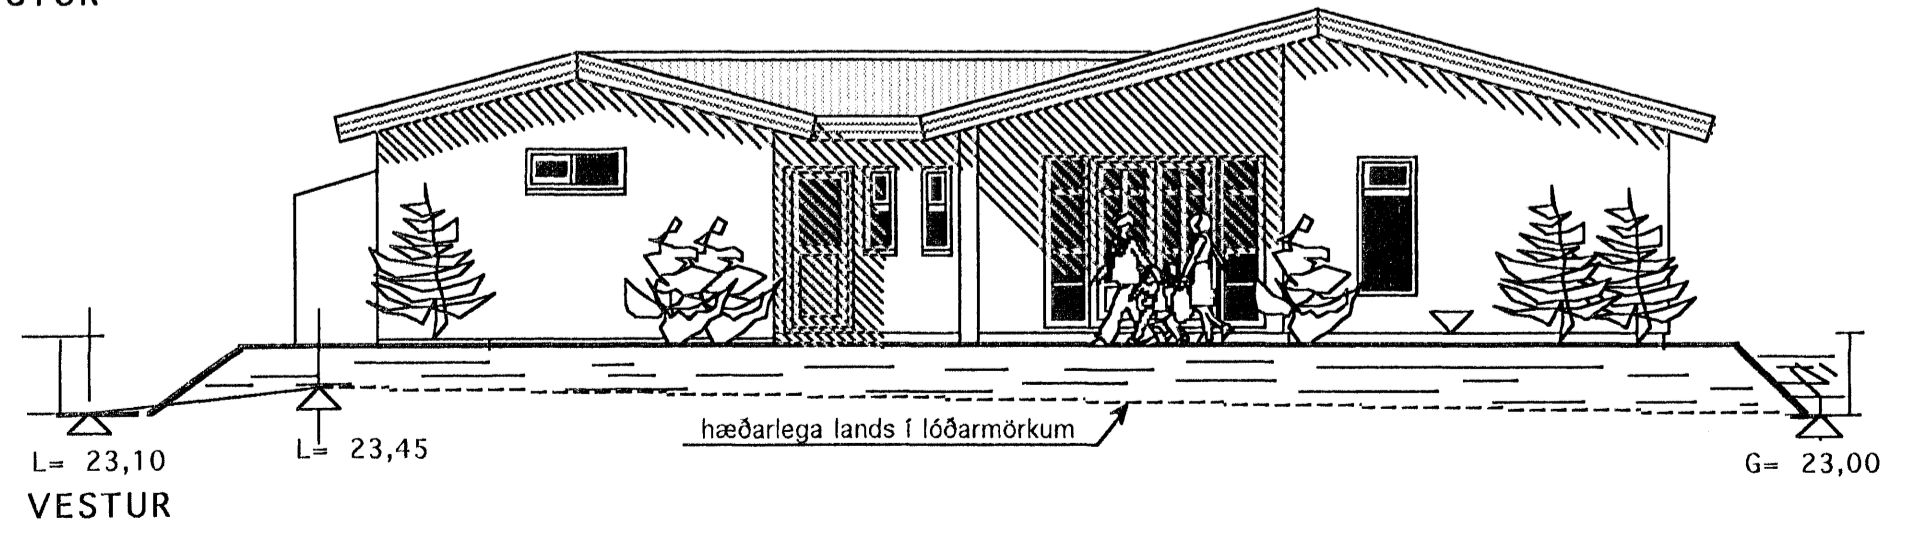
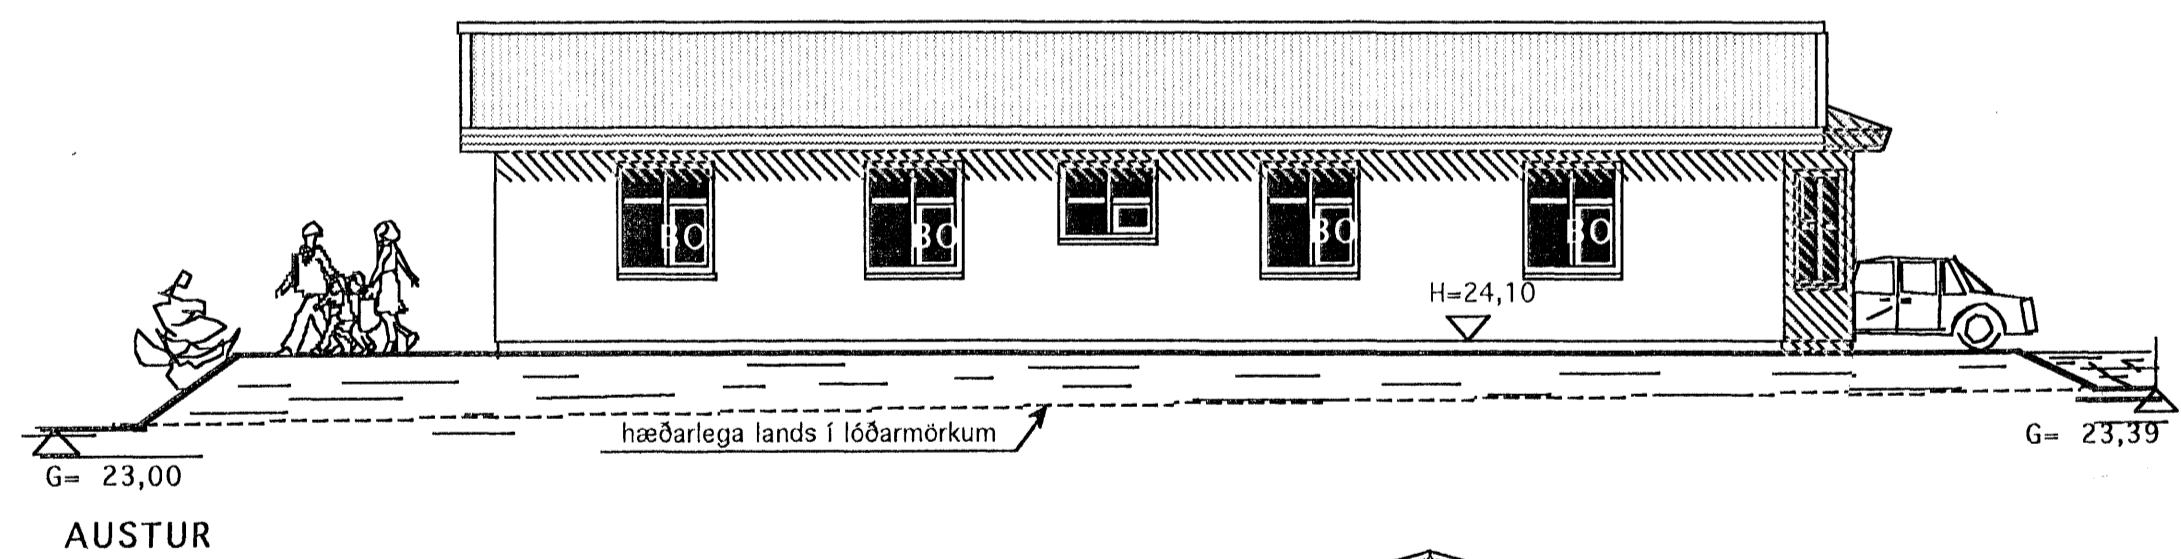


Samþykkt þann  
20 SEPT 2006  
Byggingafulltrúinn í Hafnarfirði  
F.h. Kristján Þorarinnsson

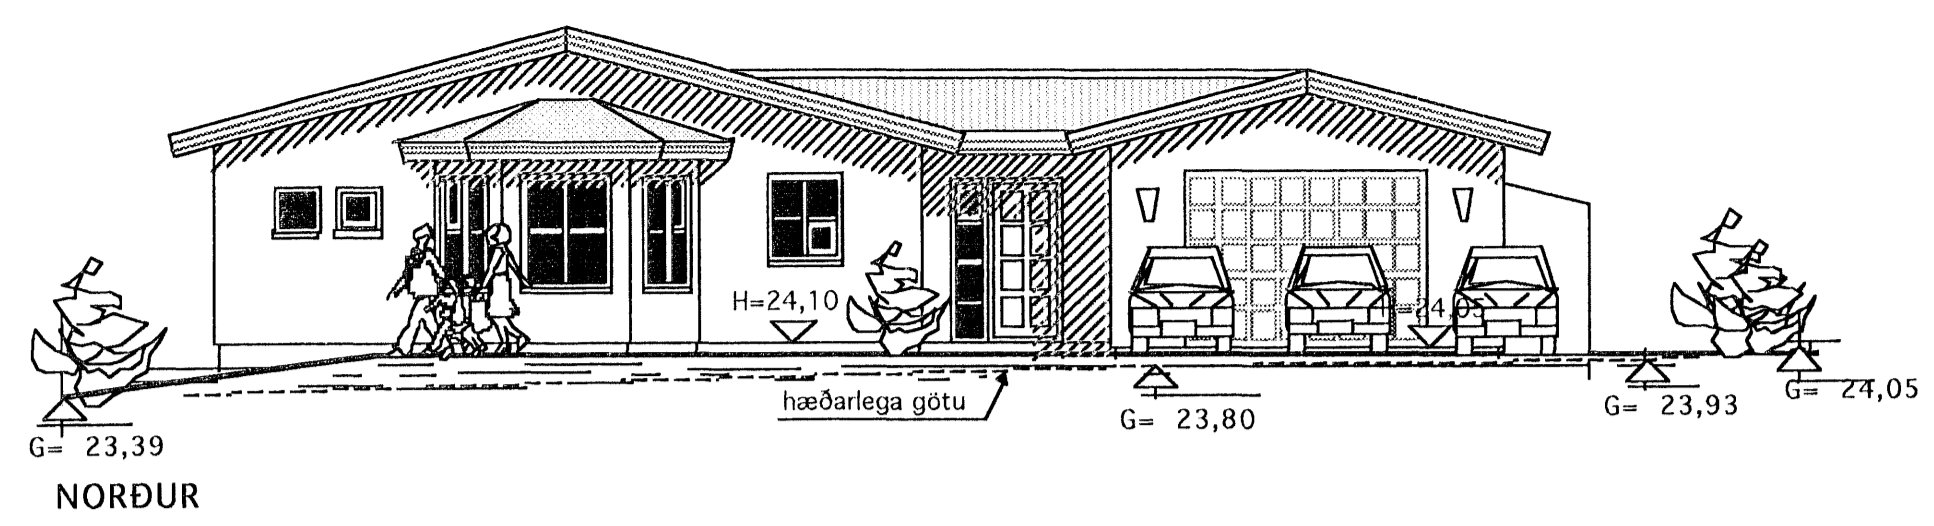

Skráningartala: Glitvellir 20 Hafnarfjörður		Skrásetjari: Vigdís Halldórssón															
Landnúmer: 204299		Kennitala: 100760-5849															
Matshlutanúmer: 01		Utgáfa: 4.01B Dags: 29-05-2008															
Uppskipting og lýsing		Stærðir															
D0	D1	D2	D3	D4	D5	DSM	D8	D7	D8	D9	D10a	D10b	D11	D12	D16	D17	
Lokun	Rými hæð-röð	Notkun texti	Höfuð-flokkun	Eignar-hald	Botnflötur m²	Milliflötur m²	Slagar m²	Op m²	Brútoflötur m²	Brútoflötur sh < 1,8 m²	Salahæð min	Salahæð max	Brúto rúm m³	Nettóflötur m²	Birt flötarmál m²	Reiknitala skiptarúmmála	
		Matshluti			199,8	0,0	0,0	0,0	199,8	0,0				738,9	173,9	199,8	609,042
		Botn												40,0			
	01	1. hæð			199,8	0,0	0,0	0,0	199,8	0,0				698,9	173,9	199,8	
A	0101	Íbúð	N	0101	154,8				154,8		2,92	4,18		549,5	137,8	154,8	3,55
A	0102	Bílskúr og geymsla	B	0102	45,0				45,0		2,97	3,67		149,3	36,1	45,0	3,32
C	0103	Pallur	U	0101	83,1				83,1								
Athugasemdir																	
Samtöl sumra																	
Eignarhald																	
	Eignar-hald	Notkun texti	Birt flötarmál m²	Skiptarúmmál Síraun m³	Skiptarúmmál Síraun og sameign m³												
	0101	Íbúð	154,8	489,190	489,190												
	0102	Bílskúr og geymsla	45,0	119,852	119,852												
		Alls	199,8	609,042	609,042												

BREYTT 27 ÁGÚST 2006  
Nokkrar málsetningar leiðréttar

TEIKNISTOFAN Verkefni  
**KVARDI** GLITVELLIR 20 HAFNARFIRÐI  
Heiti ÚTLITSMYNDIR SKRÁNINGARTAFLA

kvarði 1:100	verk.nr
dags. 28. MAÍ 2006	dags br. 27 ÁGÚST. 2006
hönnun G. G.	teikn nr
teikn G.G.	<b>A-2</b>

Hringbraut 17 220 Hafnarfirði  
s. 555-2020 fax 555-2021  
Gísli G. Gunnarsson BFÍ kt. 020649-2409  
www.kvardi.is www.kvardi.vortex.is