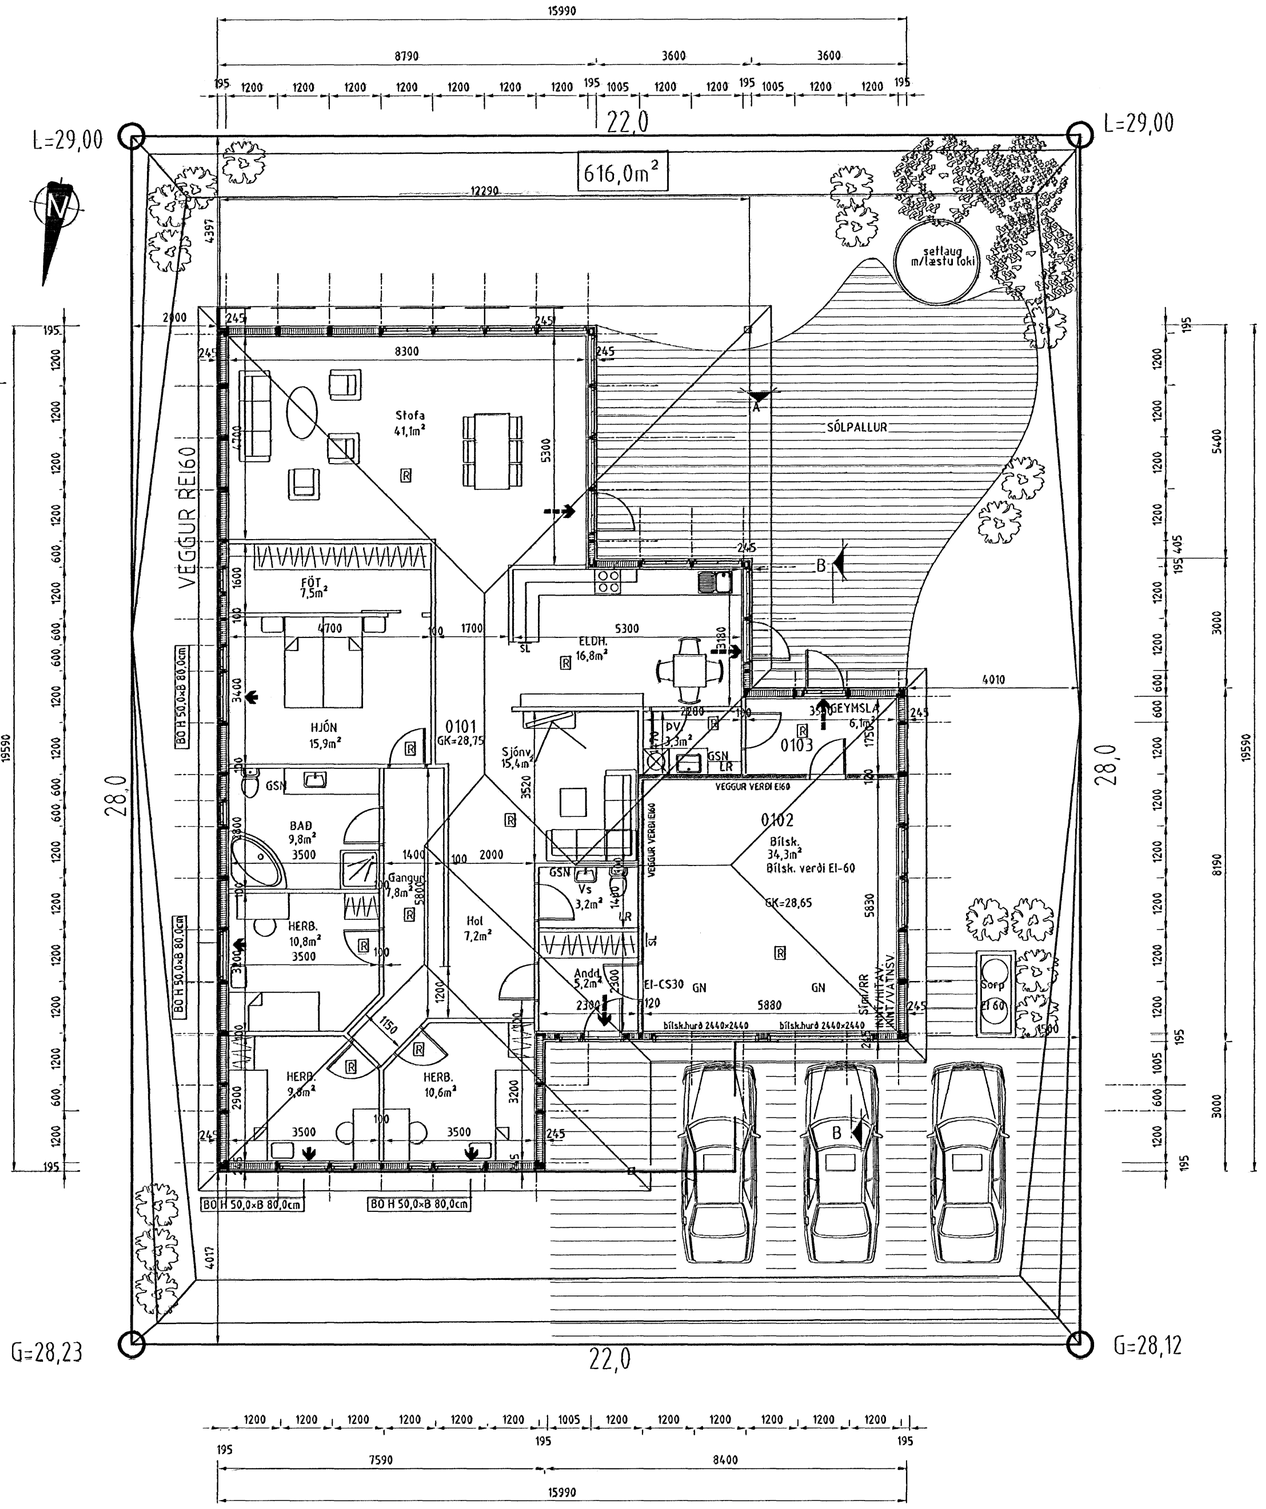

Samþykkt þann

13 SEP 2006

Byggingafulltrúinn í Hafnarfirði
F.h. Jón Sigurðsson

BYGGINGALÝSING SJÁ TEIKN. A-03

TÁKN Á TEIKNINGUM:

R	Reykskynjari
SL	Slökkvitæki
BO	Björgunarop
LR	Loftræsing
GK	Gólfkótar
GN	Gólfniðurfall
GSN	Niðurfall m/ gegnumstreymi
R.R	Rafmagnstafla
01.01.01	Matshluta og noteininganúmer
➔	Rýmingarátt björgunaropa
⇢	Rýmingarleið
18,70	Kótar á sniðum

SG HÚS
AUSTURVEGI 69 800 SELFOSSI
SÍMI 482 3850 FAX 482 3851
NETFANG sghus@sghus.is
VEFFANG www.sghus.is

VERKFRÆÐISTOFA ÁRBORGAR AUSTURVEGI 69 800 SELFOSSI SÍMI 480 4900 FAX 482 3851

es TEIKNISTOFAN SUÐURLANDSBRAUT 48
S: 588-7344 FAX: 588-7343
NETFANG: kastor@simnet.is

KVISTAVELLIR 19

Grunnmynd

MKV: 1:100

MKV:

MKV:

HANNA?:	Kjartan Sig	TEIKNA?:	Kjartan / Bjarni
VERKNÚMER:	6058	SKRÁARNAFN:	Ver.6058.KVISTAVELLIR19.dwg
DAGSETNING:	08.09.2006	SAMÞYKKT:	
		TEIKNING NÚMER:	A-02

121066-5809

11.9.2006 09:40:04