




Samþykkt þann

20. SEPT. 2006


Byggingafulltrúinn í Hafnarfirði
F.h. Kristján Þórarinnsson




Útlit Norður, 1:100

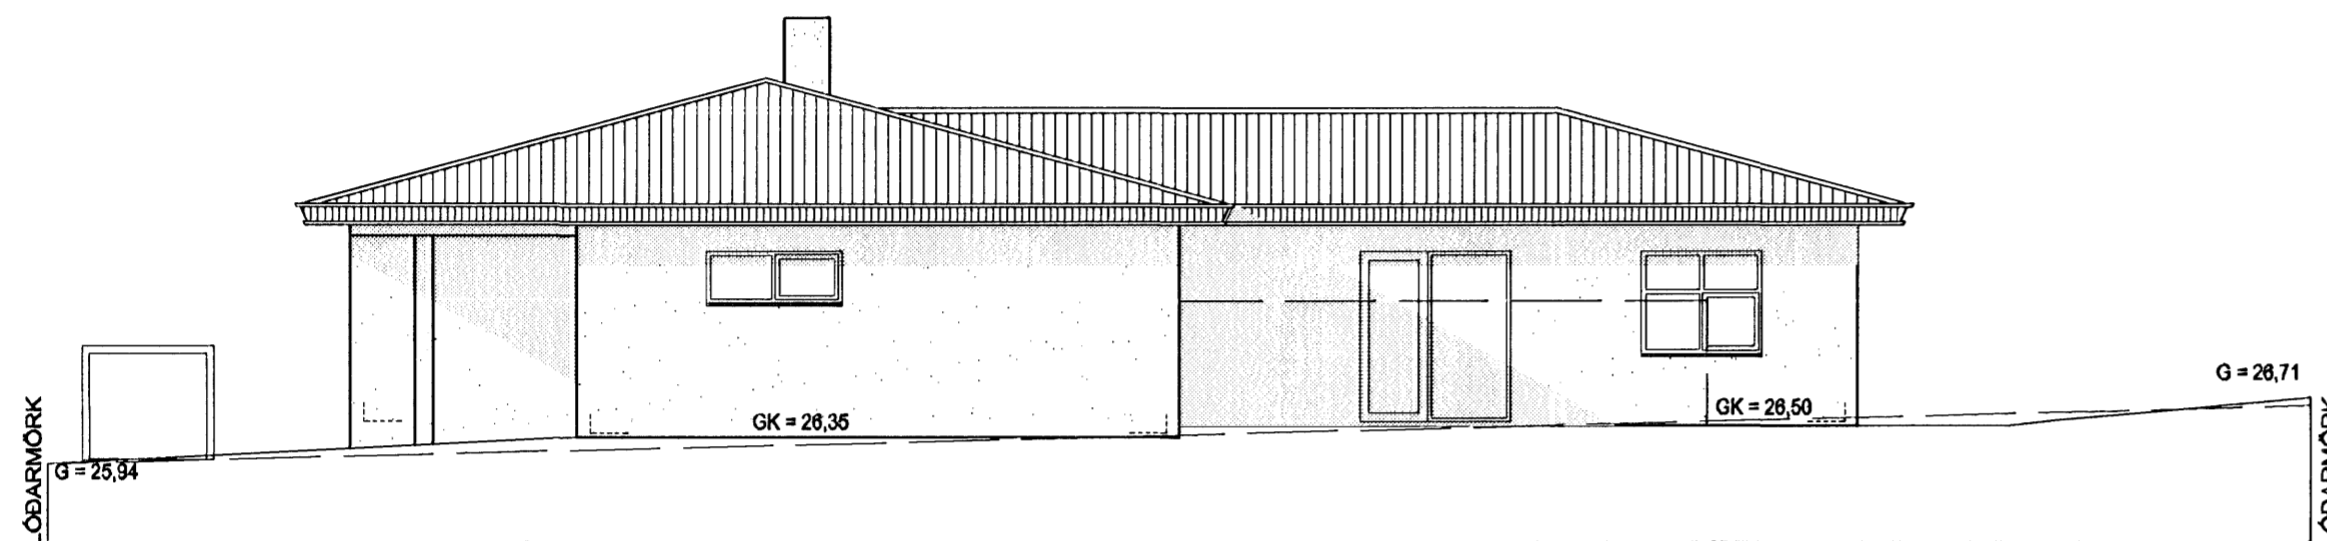

Útlit Austur, 1:100

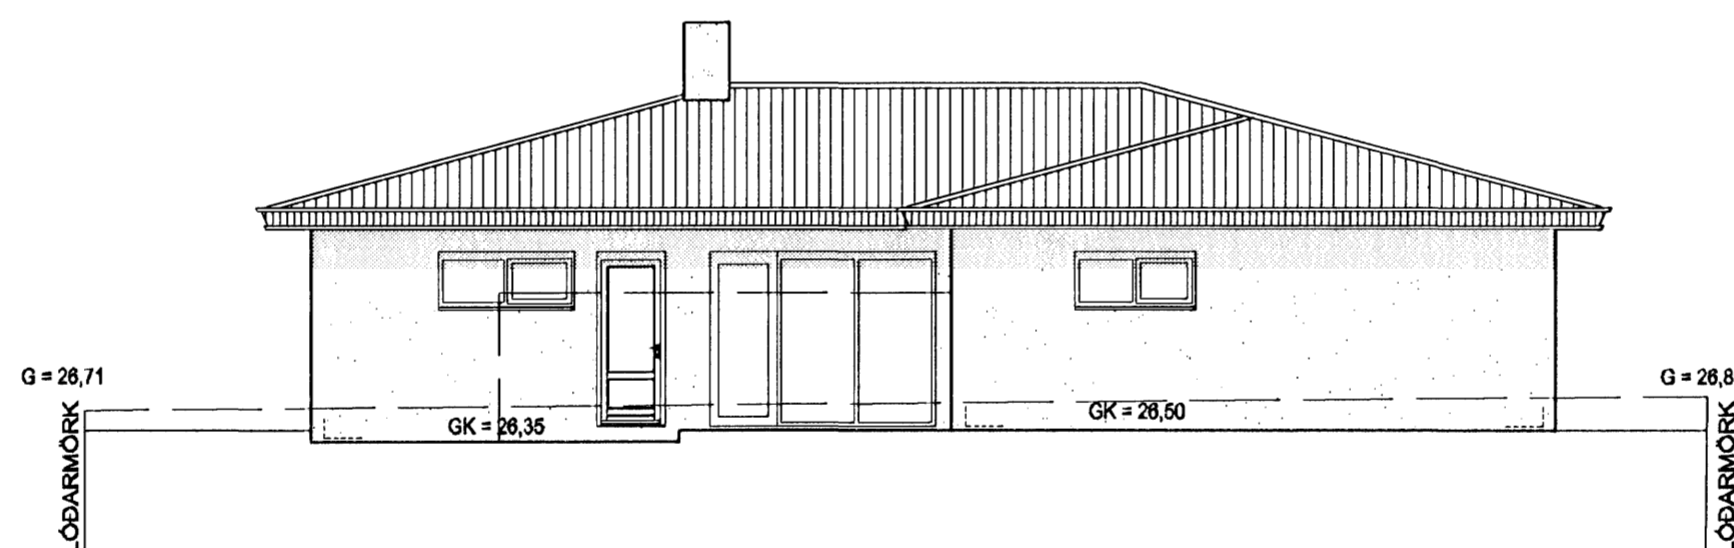

Útlit Suður, 1:100

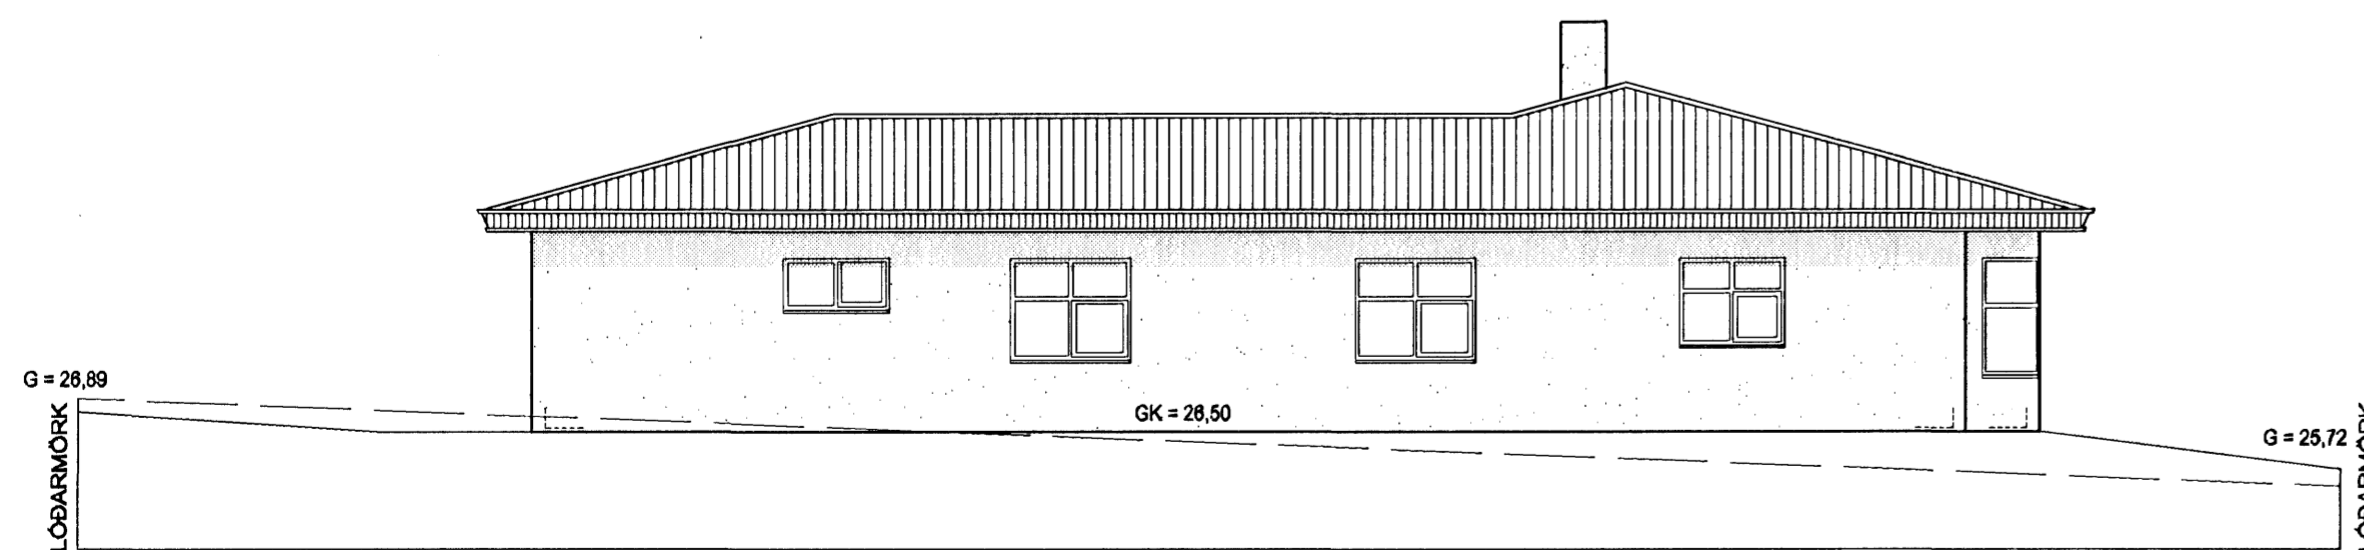

Útlit Vestur, 1:100

Útgáfa	Breyting	Dagsetning	Hannað
Sveinbjörn Hinriksson Byggingatæknifræðingur Kt. 160851-2529 Brekkugötu 8 Hafnarfirði Sími: 565-4008, 861-9651 Netfang: svennih@internet.is		Staður Glitvellir 48 Hafnarfirði Skýring Aðaluppdráttur Útlit	
Hannað / Teiknað 		Kvarði 1:100	Dagsetning 18. 9. 06
		Verknr. 39-06	Teikn.nr. 0-02