





Samþykkt þann

29 SEPT 2006


Byggingafulltrúinn í Hafnarfirði
F.h. Kristján Þórarinnsson

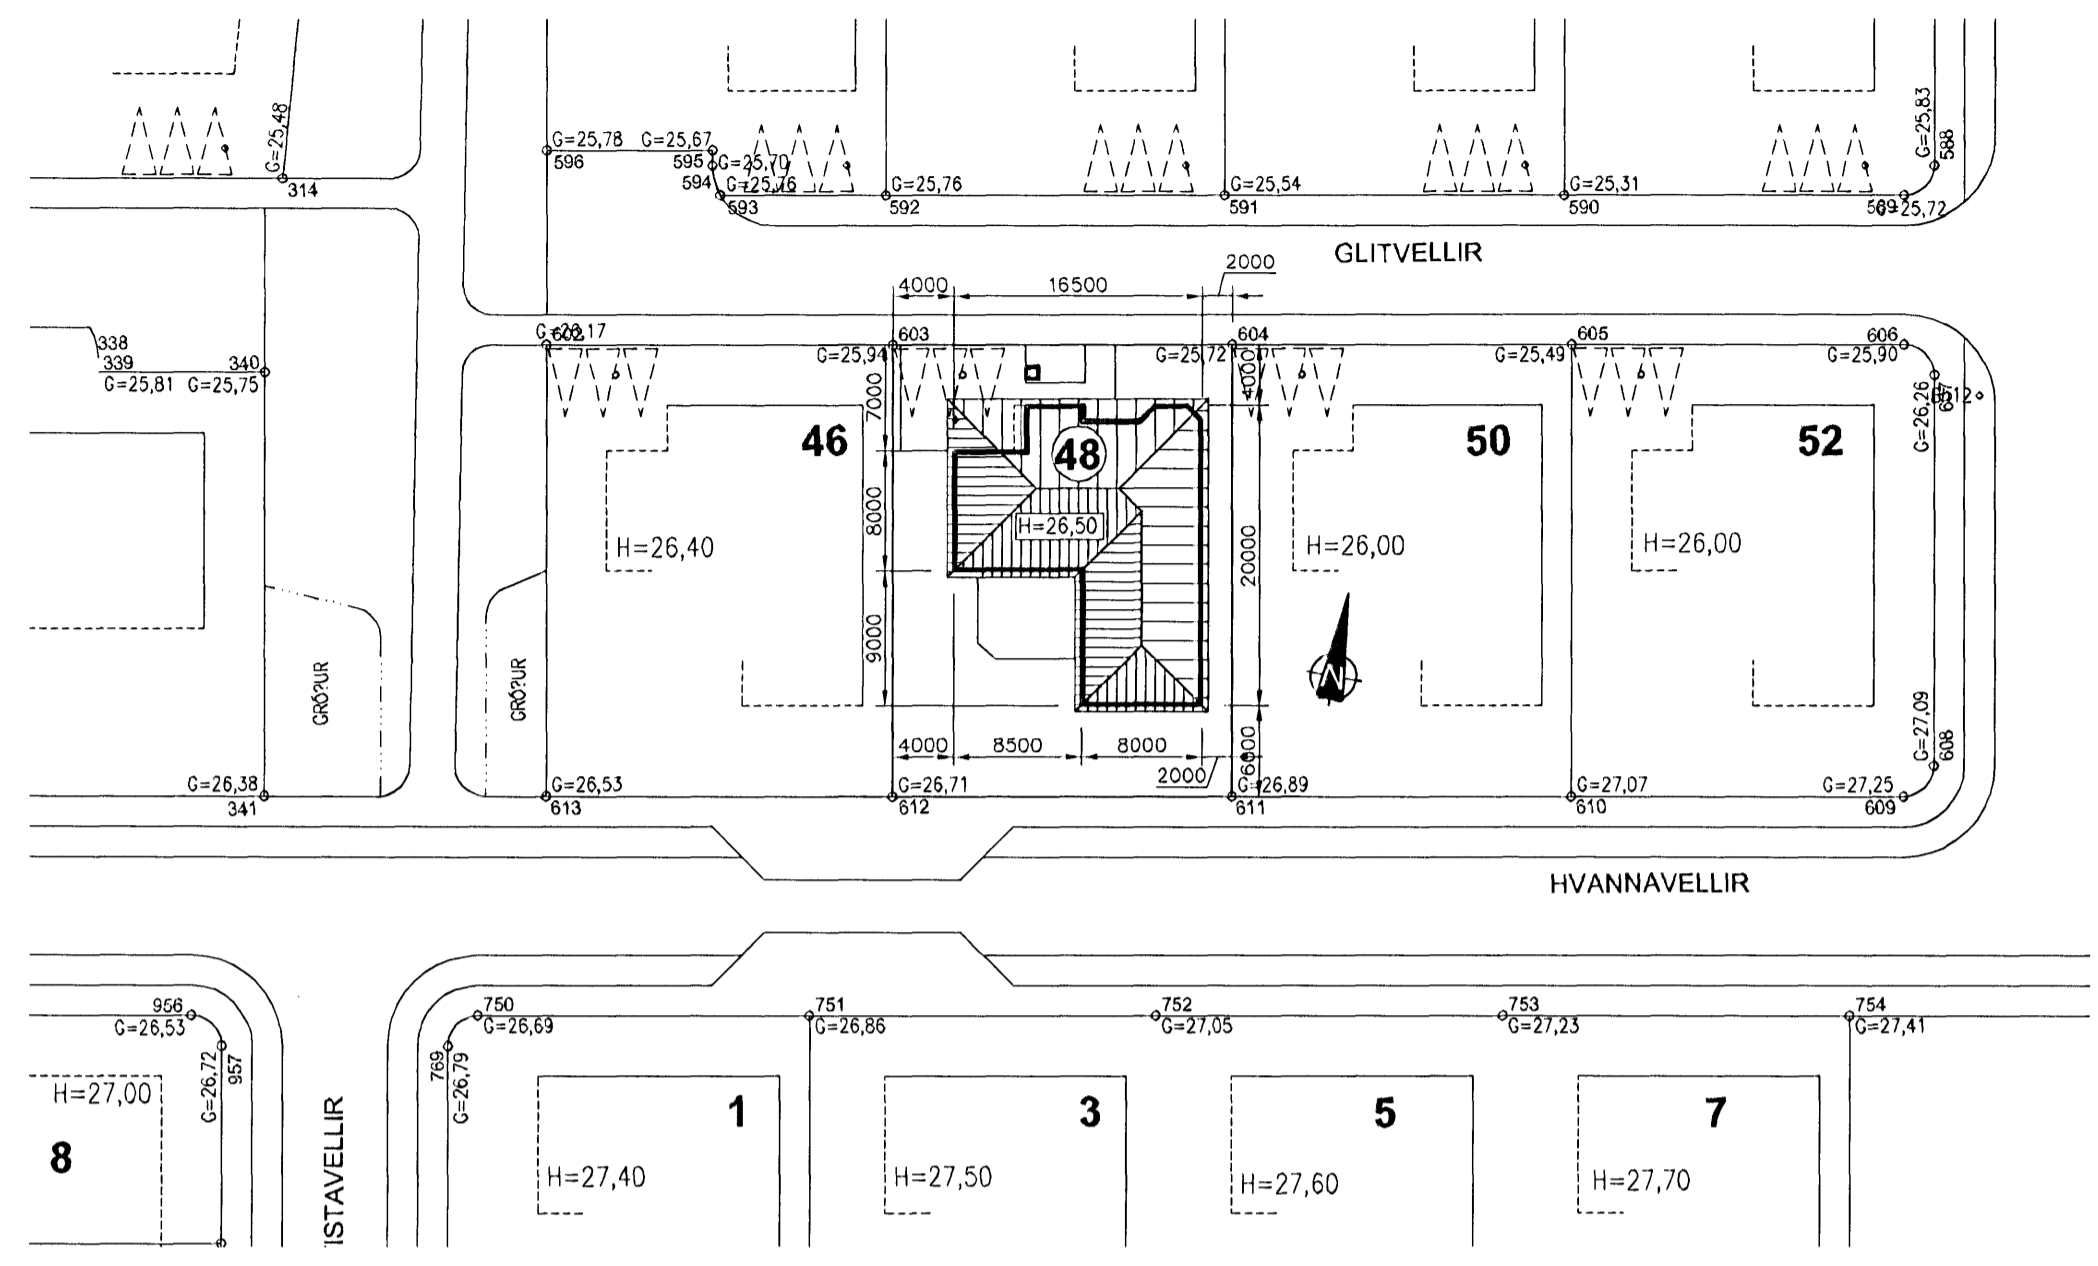

Afstöðumynd, 1:500

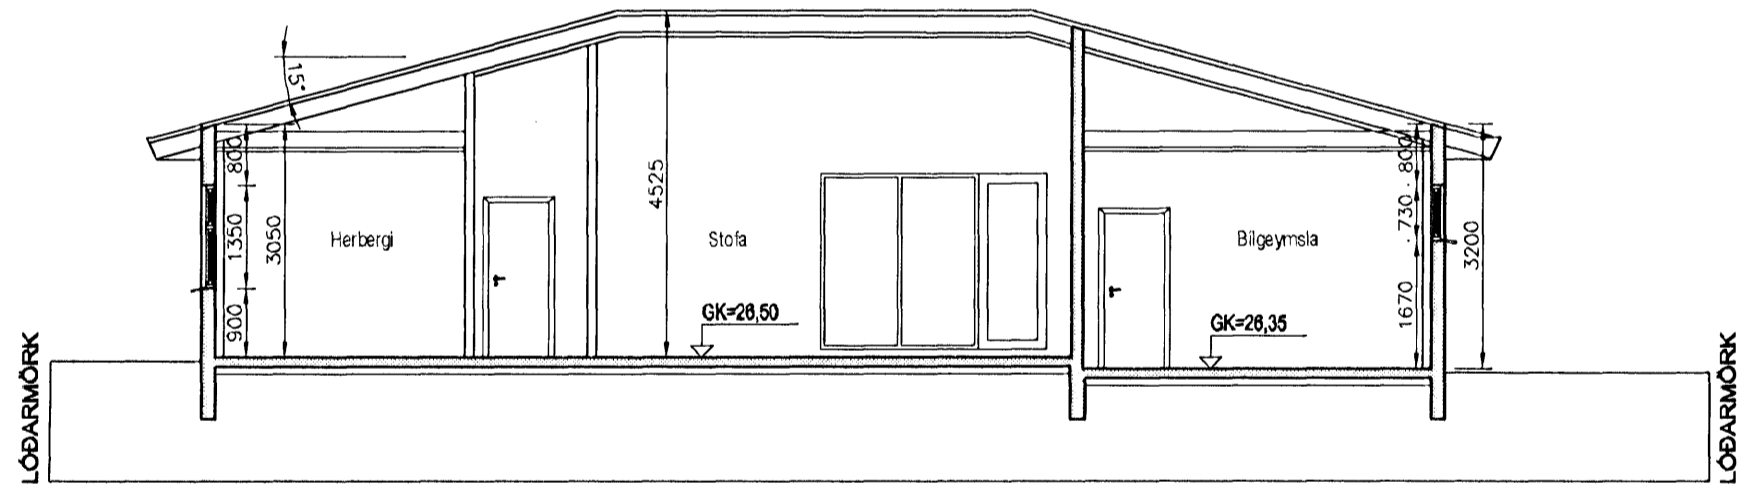

Snið A-A, 1:100

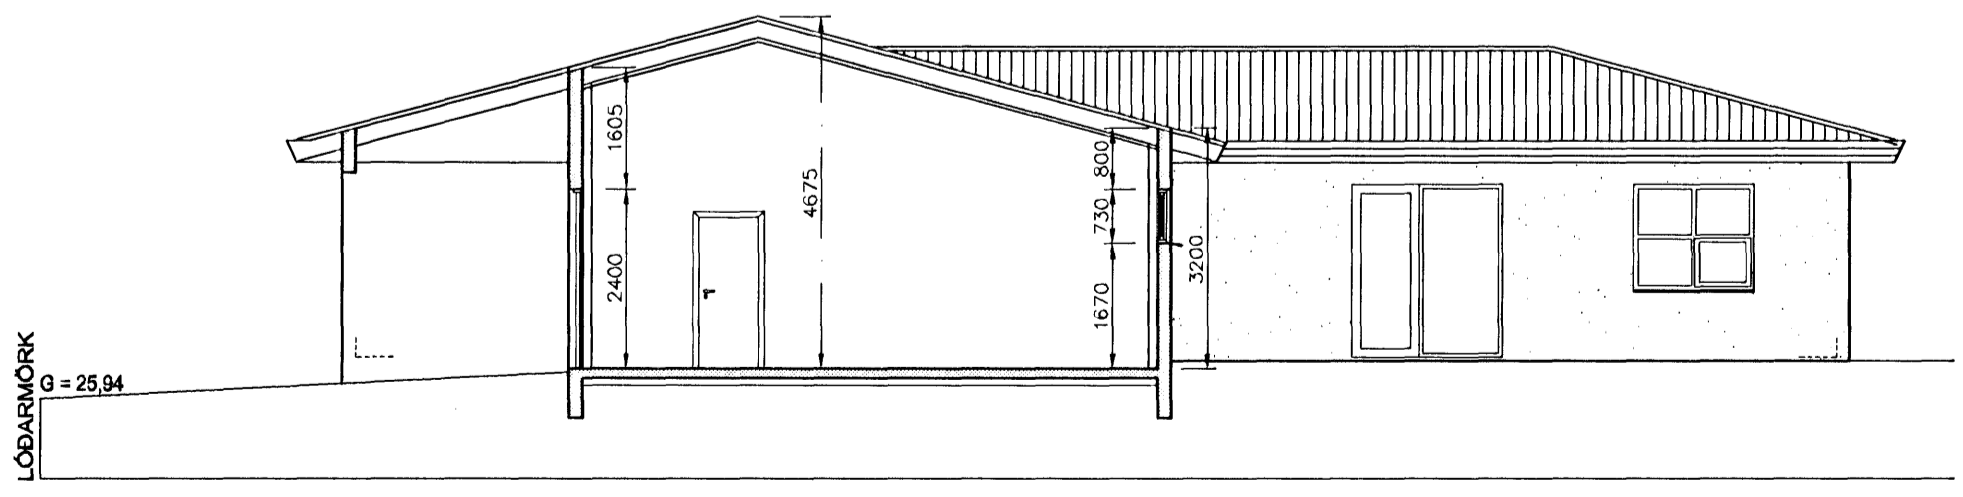

Snið B-B, 1:100

| | | | | | |
|---|----------|--|-----------|-----------|------|
| Útgáfa | Breyting | Dagsetning | Hannað | | |
| | | | | | |
| Sveinbjörn Hinriksson Byggingatæknifræðingur Kt. 160851-2529 Brekkugötu 8 Hafnarfirði Sími: 555-4008, 861-9851 Netfang: svennih@internet.is | | Staður Glitvellir 48 Hafnarfirði | | | |
| | | Skýring Aðaluppdráttur Afstöðumynd, Snið | | | |
| Hannað / Teiknað | Kvarði | Dagsetning | Verknr. | Teikn.nr. | |
| | 1:500 | 1:100 | 18. 9. 06 | 39-06 | 0-03 |