




Samþykkt þann


13 SEP 2006

Byggingafræðingur
F.h. Jón Sigurðsson


Úr Gildi

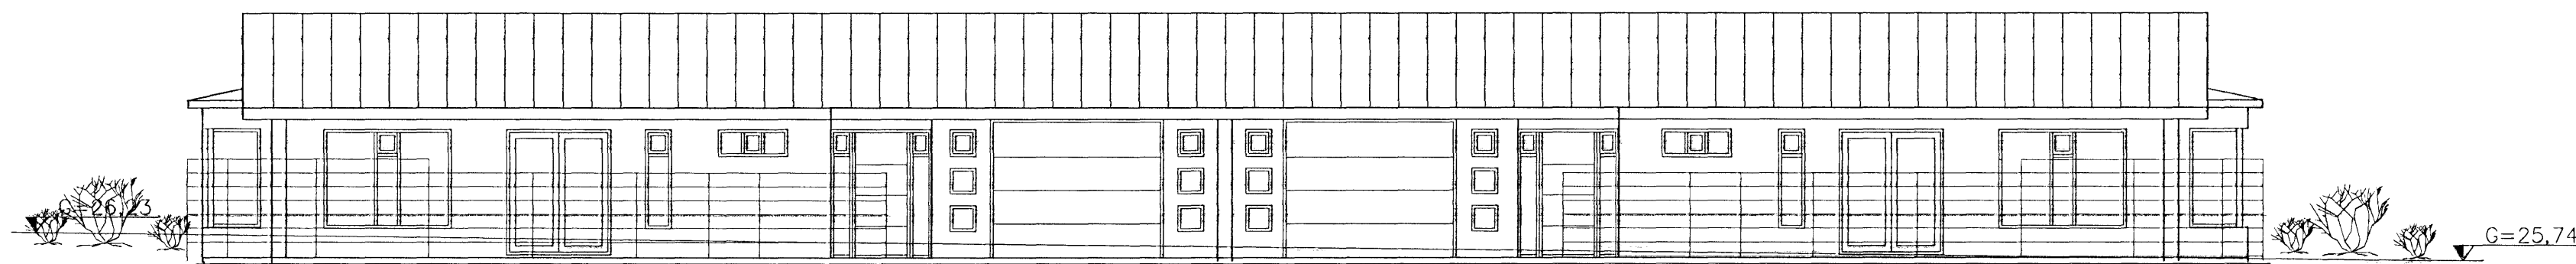


Suðurhlíð
1 = 100 mm

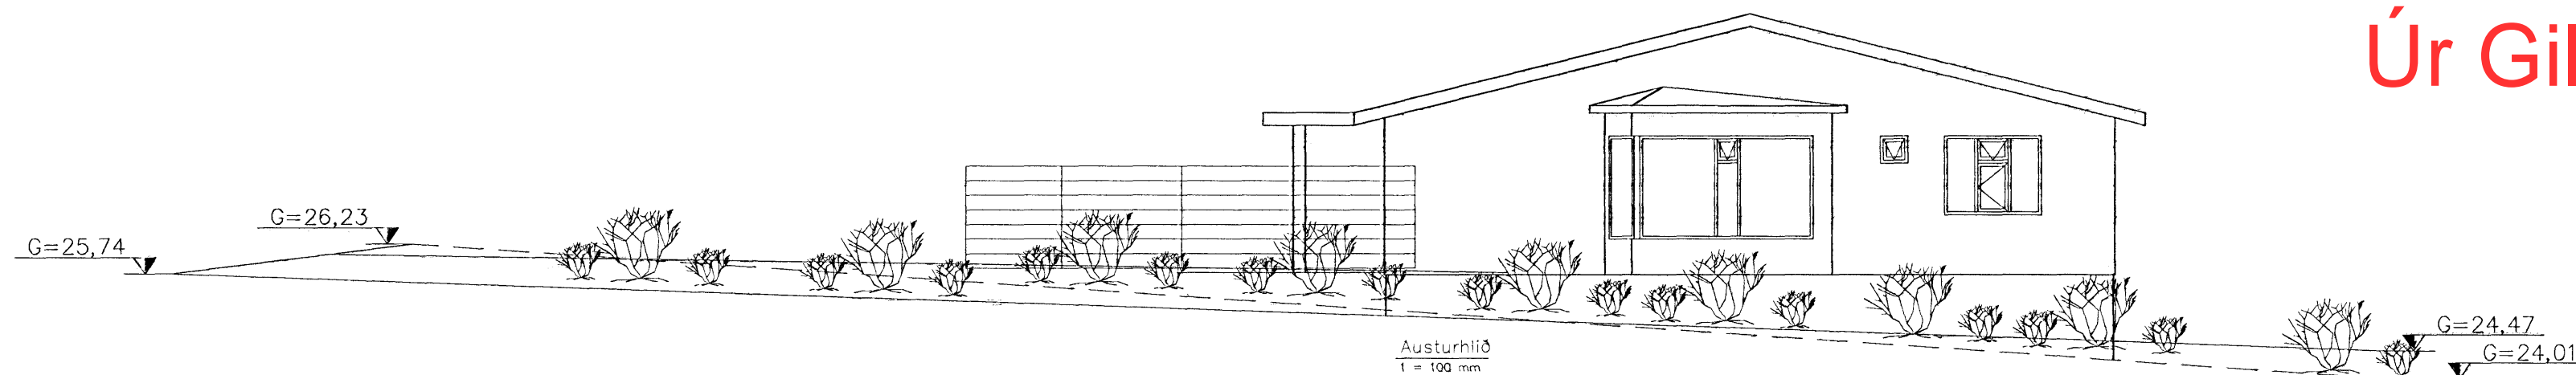



Austurhlíð
1 = 100 mm

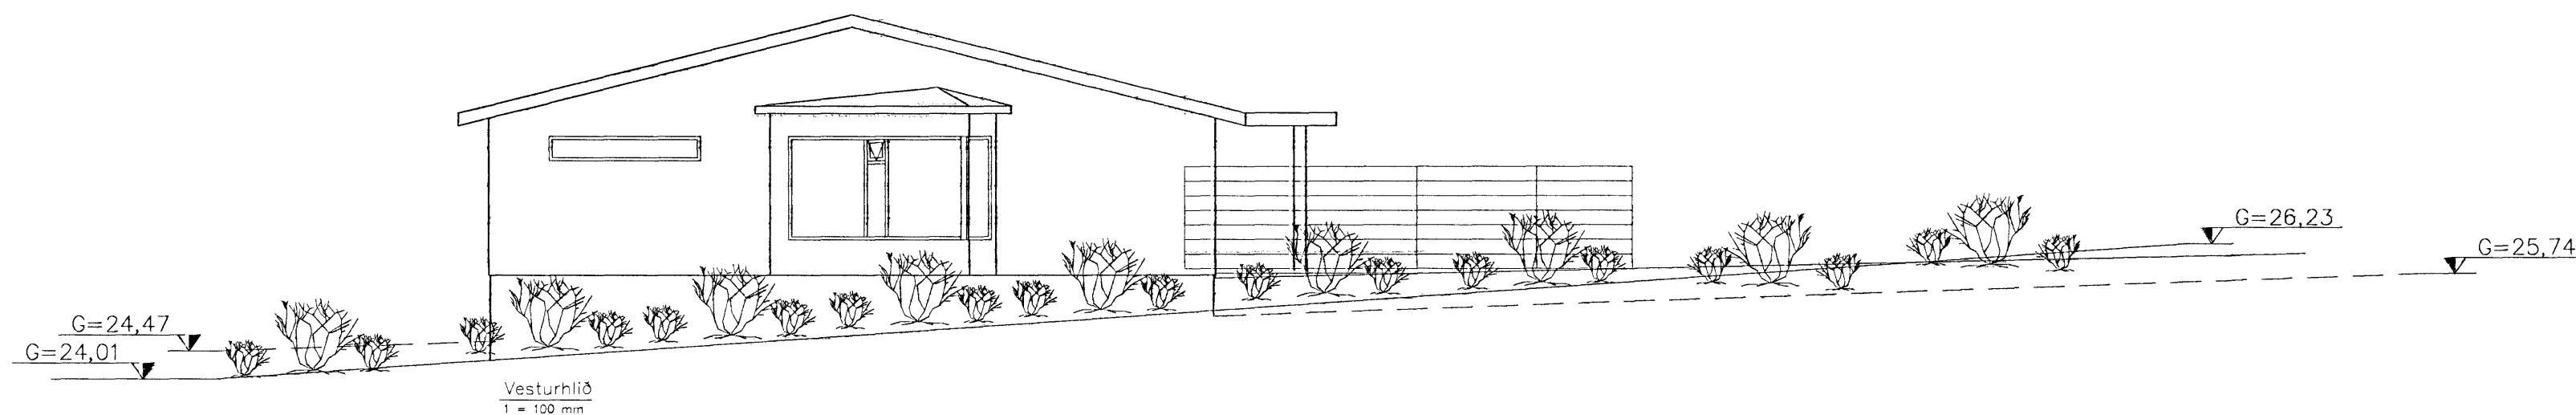


Vesturhlíð
1 = 100 mm

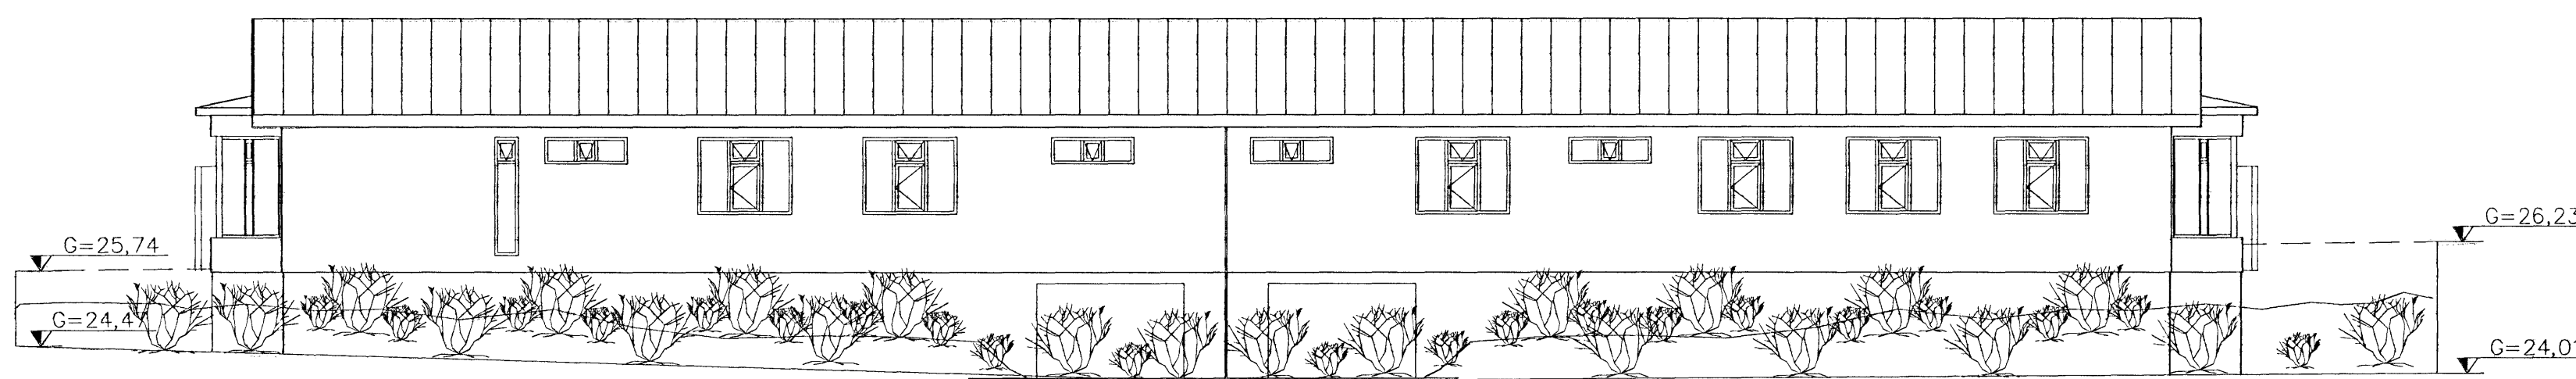

Norðurhlíð
1 = 100 mm

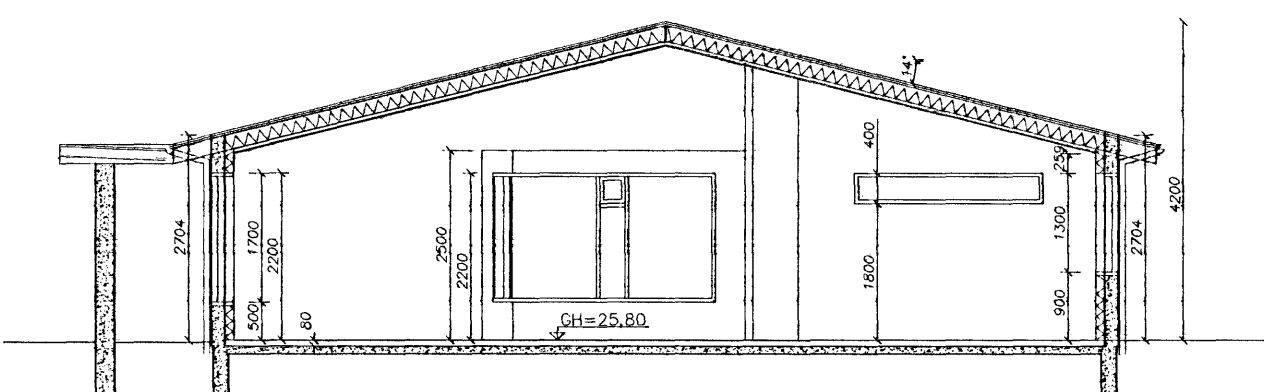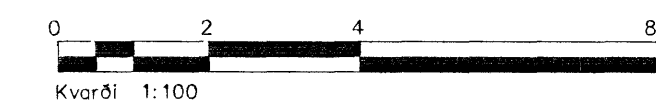

Snið A
1 = 100 mm

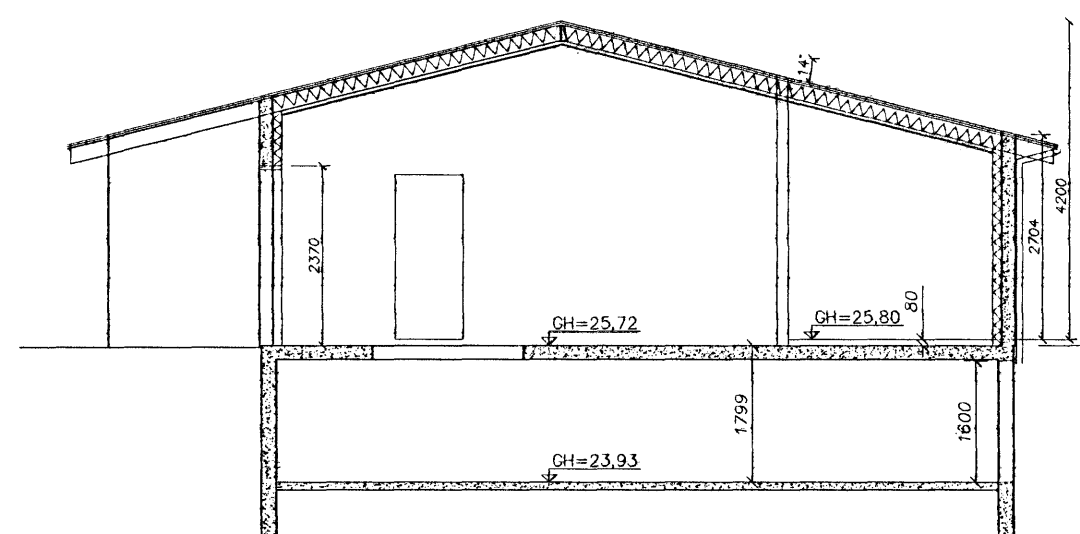

Snið B
1 = 100 mm

Ótg.	Nr.	Breytingar	Höfundur	Dags

Verkteikning

Hafravellir 21 og 23, Hafnarfirði

Strendingur ehf.

Verkfæðingjónusta

Fjarvegur 15-19 - 220 Hafnarfjörður

Sími 565 5544 - Fax 565 5541

Höfundur / 13. 2006

Samfundur Sigvaldsson kt.240545-4119

Samskiptingjónusta

Útlit og snið

Dags
ágúst. 2006

Teknað / Herra af
JW/ÁS

Malkvarði
1:100

Númer tekið
102

Ótöl