


Sampykkt þann

13 SEP 2006

Byggingaálfurinn í Hafnarfirði
F.h. Jón Sigurðsson

Úr Gildi

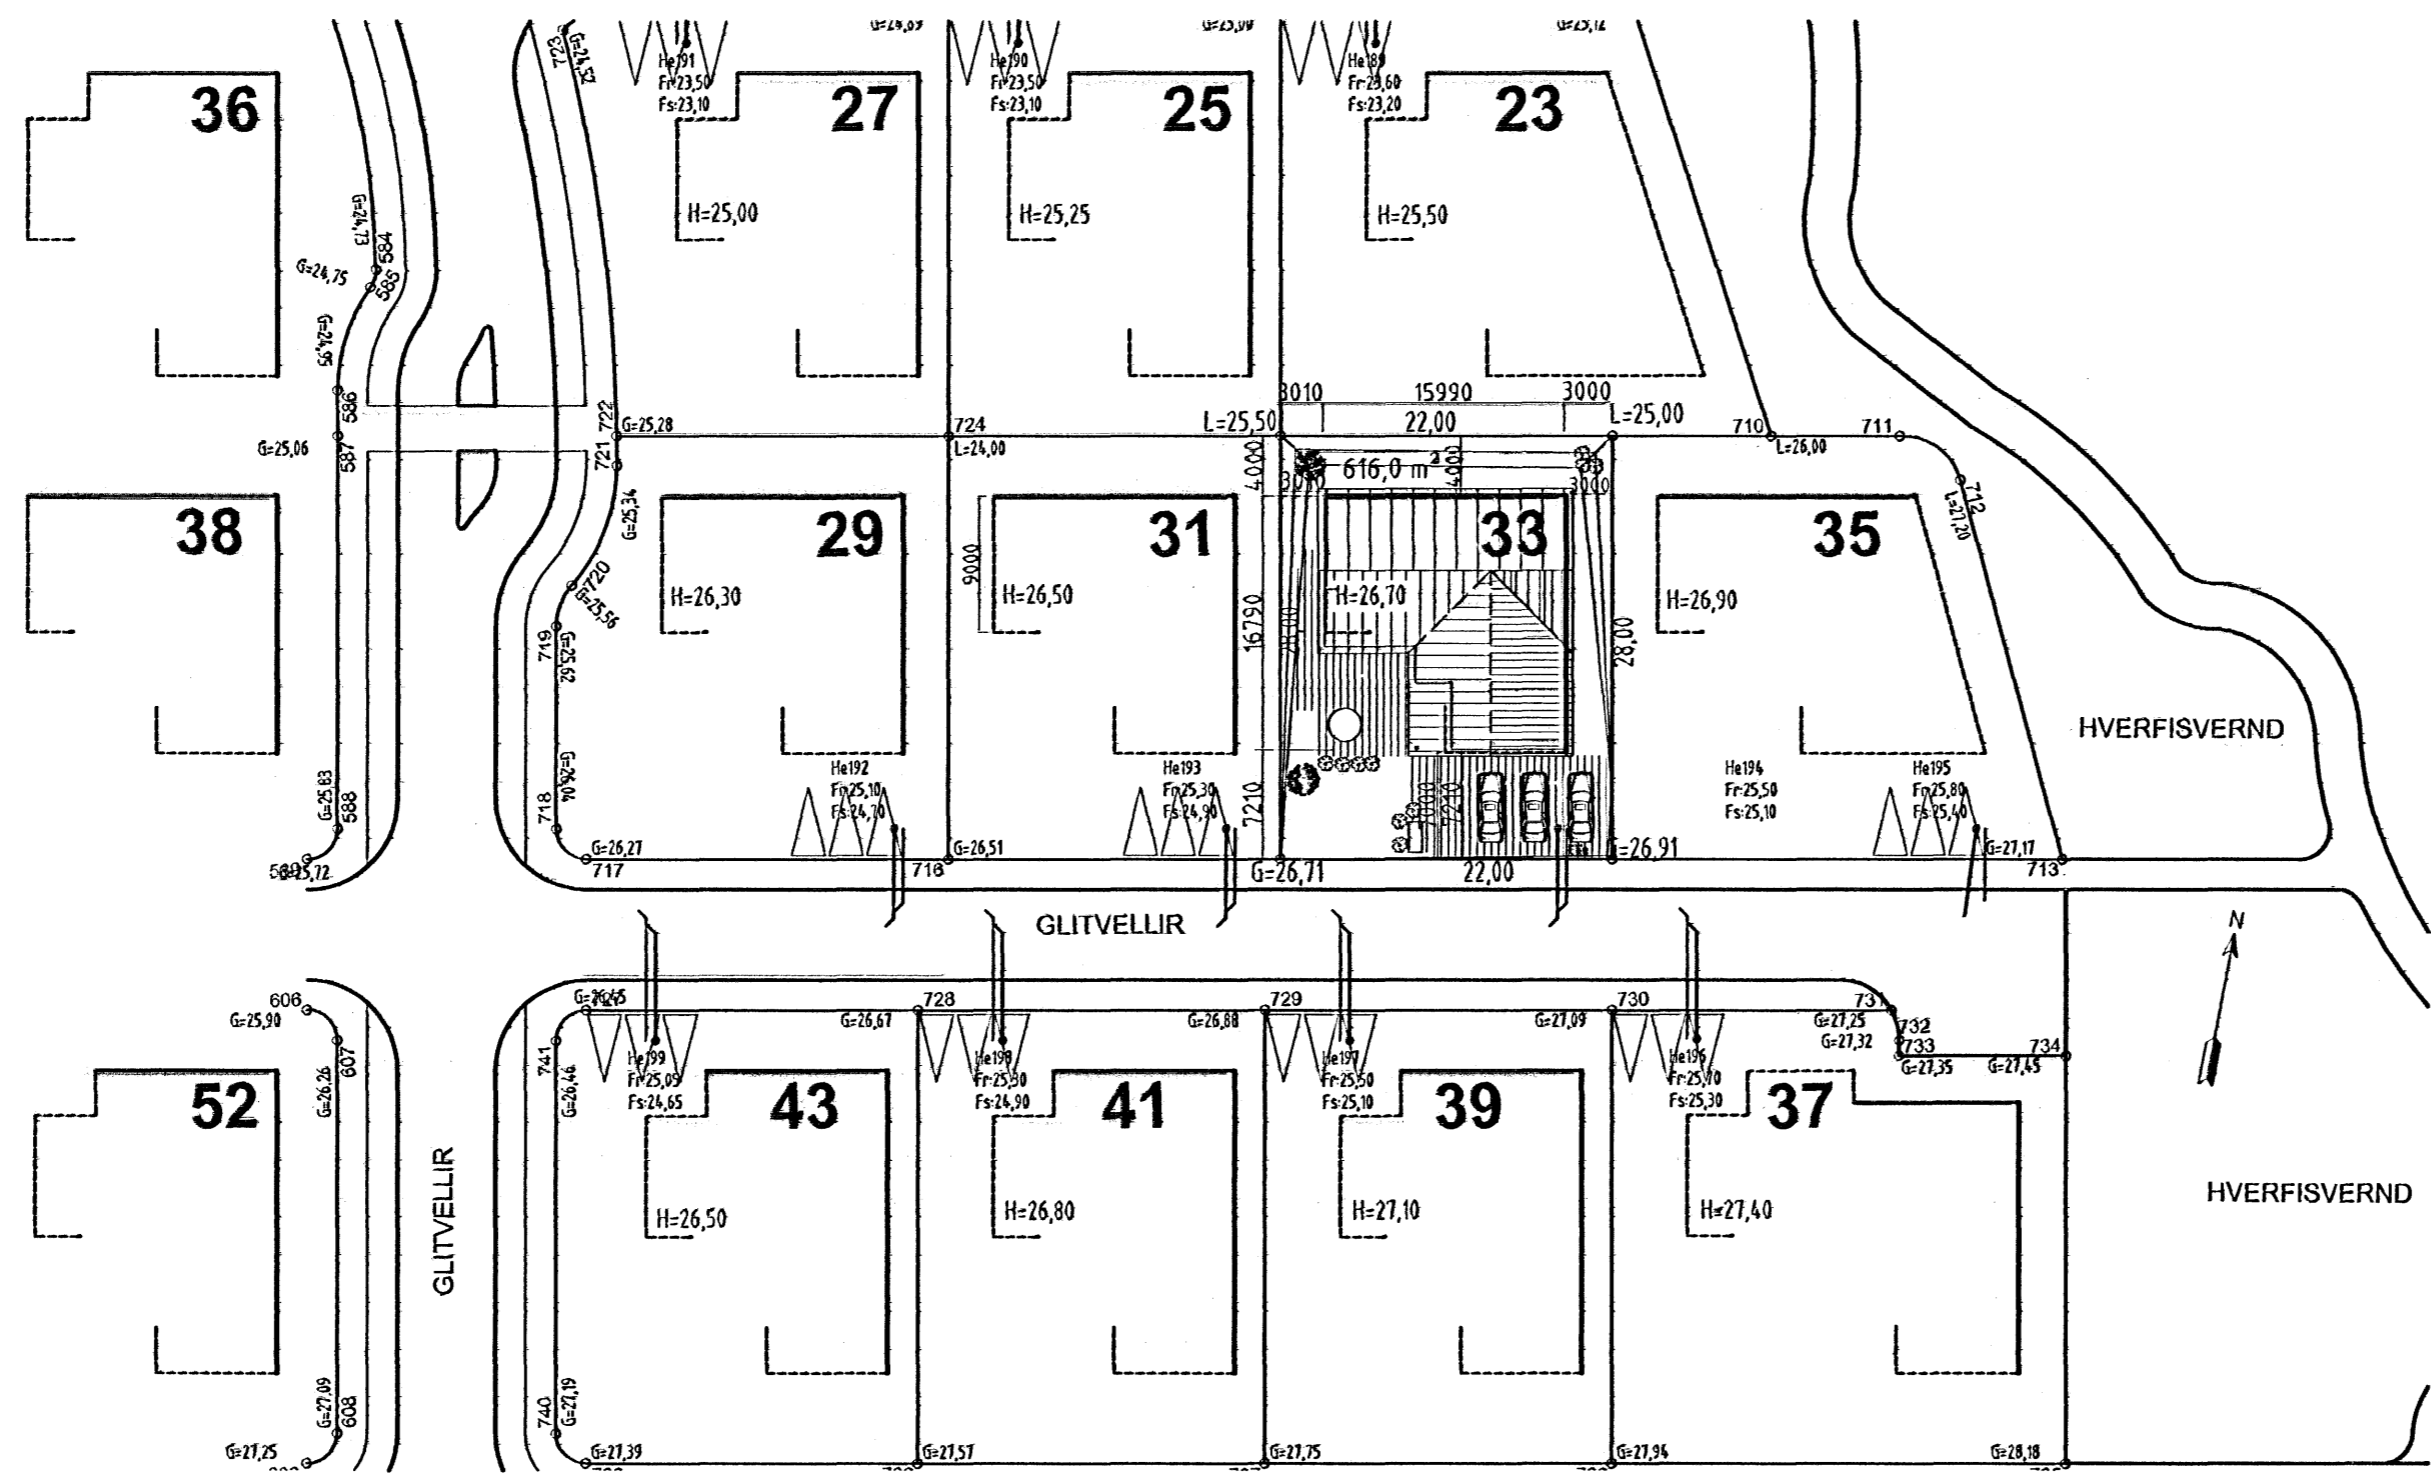

Skráningartala: GLITVELLIR 33 HAFNARFIRÐI					Skrásetjark: Ejarni Heiðar Geirsson													
Landnúmer: 204350					Kennitala: 010866-5299													
Matshlutanúmer: óþekkt					Útgáfa: 4.01b					Days: 31.5.2006								
Uppskipting og lýsing					Stærðir													
D0	D1	D2	D3	D4	D5	D5M	D6	D7	D8	D9	D10a	D10b	D11	D12	D16	Reiknitala	D17	
Lokun	Rými hæð-röð	Nokun texti	Höfuð- nokun	Eignar- hald	Botnrötur m²	Millirötur m²	Stigar m²	Op m²	Brútrötur m²	Brútrötur sh < 1,8	Salarhæð mín	Salarhæð max	Brútrötur rúmmál m³	Nettrötur m²	Blit flatarmál m²	Reiknitala skiptarúmmála	Skipta- rúmmál m³	
Matshlud					434,2	0,0	0,0	0,0	217,1	0,0				898,4	191,1	217,1		628,254
Botn														43,4				
1. hæð					434,2	0,0	0,0	0,0	217,1	0,0				855,0	191,1	217,1		
A	0101	Íbúð	N	0101	167,9				167,9		2,75	4,09	674,2	146,7	167,9	3,42	501,714	
A	0102	Bilageymsla	B	0102	49,2				49,2		2,85	2,85	140,4	44,4	49,2	2,85	126,540	
A	0103	Þakrými	F	0101	217,1						0,00	2,33	140,4					
Athugasemdir																		
Bilageymsla tilheyrir eigninni																		
Eigninni fylgir sorggæymsla																		
Þakrými yfir íbúð og bilageymslu reiknast sam eitt rými																		
Samelgnir sumra																		
Eignarhald																		
	Eignar- hald	Nokun texti	Blit flatarmál m²	Skiptarúmmál Séreign m³	Séreign og sameign m³													
	0101	Íbúð	167,9	501,714	501,714													
	0102	Bilageymsla	49,2	126,540	126,540													
	Alls		217,1	628,254	628,254													

SGHUS
AUSTURVEGI 69 800 SELFOSSI
SÍMI 482 3850 FAX 482 3851
NETFANG sghus@sghus.is
VEFFANG www.sghus.is

VERKFRÆÐISTOFA ÁRBORGAR
AUSTURVEGI 69 800 SELFOSSI SÍMI 480 4900 FAX 482 3851

es TEIKNISTOFAN SUDURLANDSBRAUT 48
S: 588-7344 FAX: 588-7343
NETFANG: kastor@slmnet.is

Glitvellir 33 HAFNARFIRÐI

AFSTODUMYND WVK: 1:500

SKRÁNINGARTAFLA WVK:

HANNA: Kjartan Sigurðsson TEIKNAR: Kjartan / Bjarni

VERKNUMER: 6037 SKRÁNINGAR: Vnr 6037 Glitvellir 33.dwg

DAGSETNING: 06.09.2006 SAMTAK: *[Signature]* TEIKNING NÚMÉR: A-01

121066-5809