

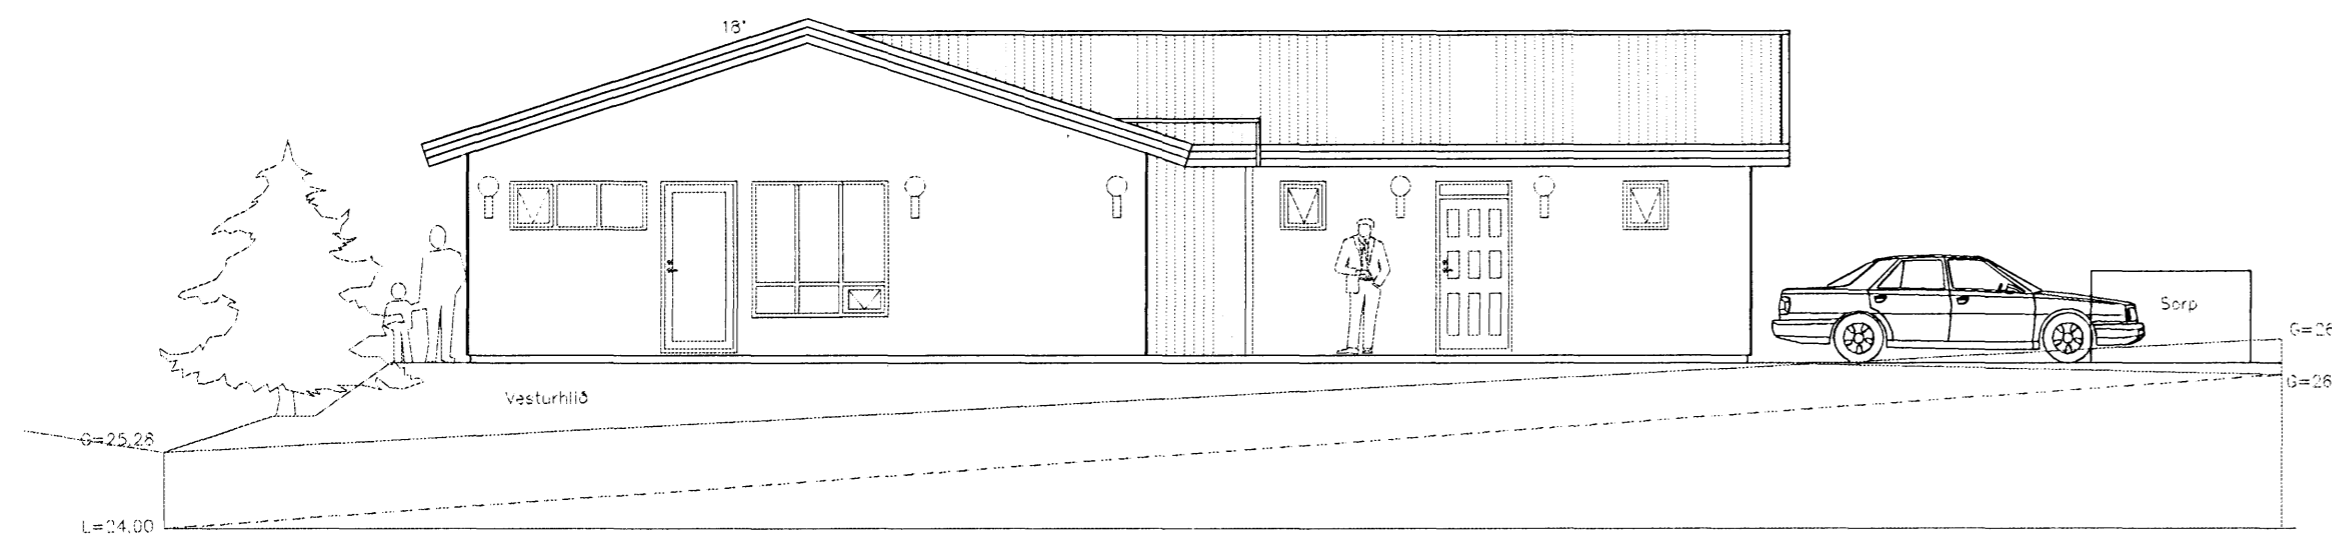
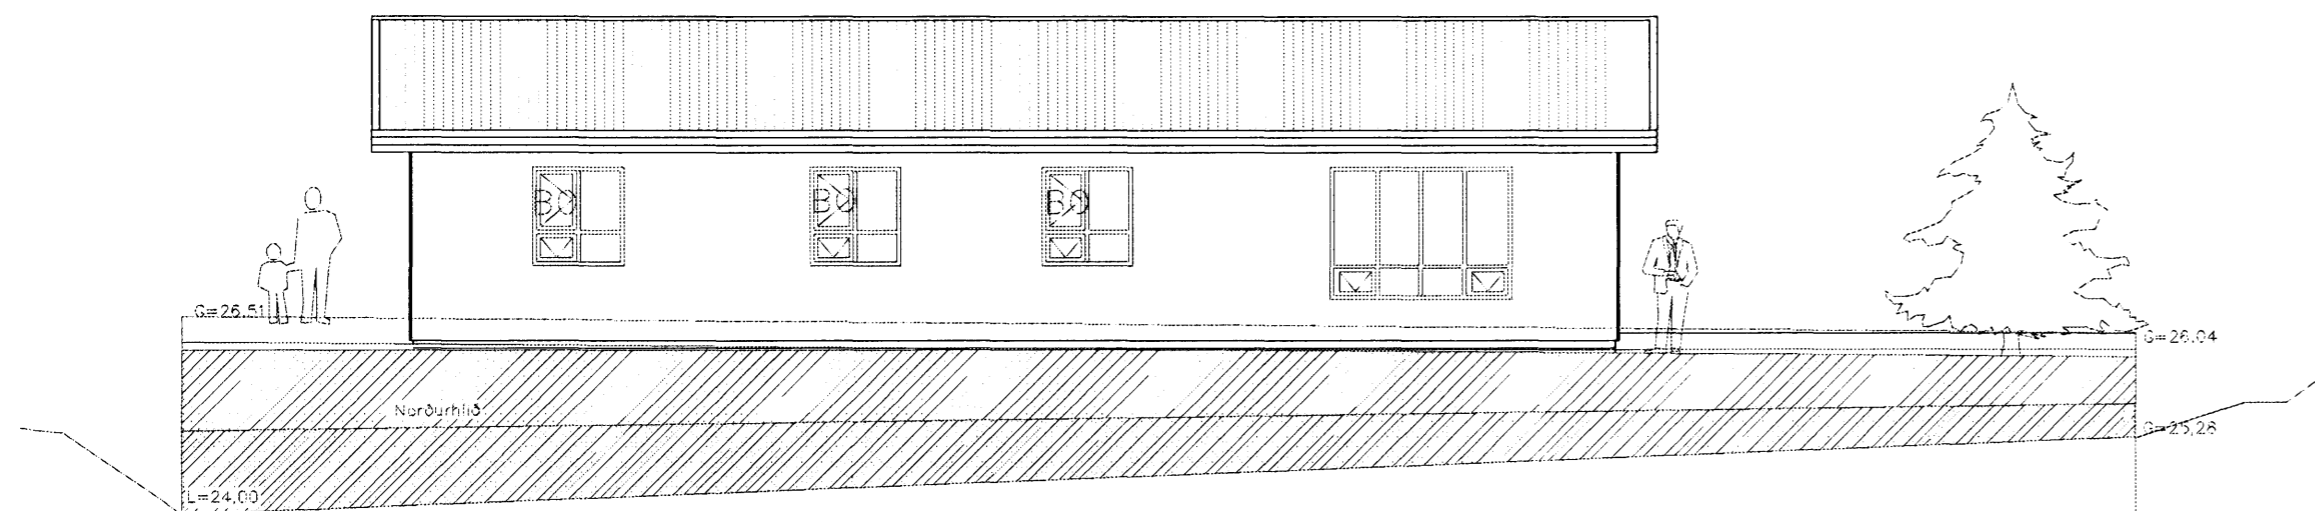
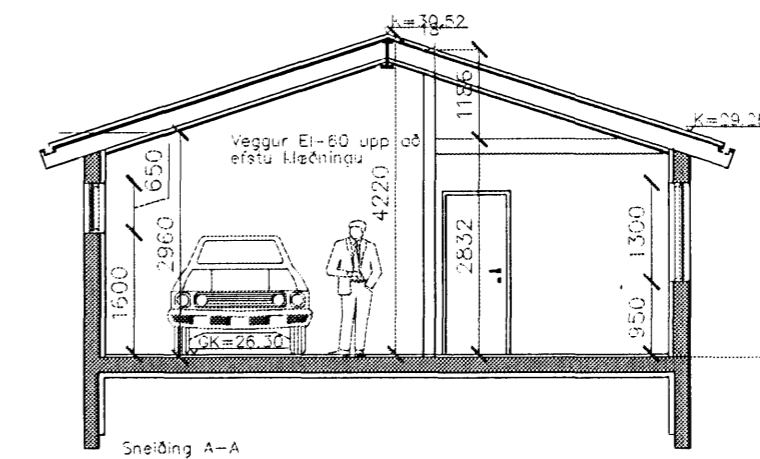


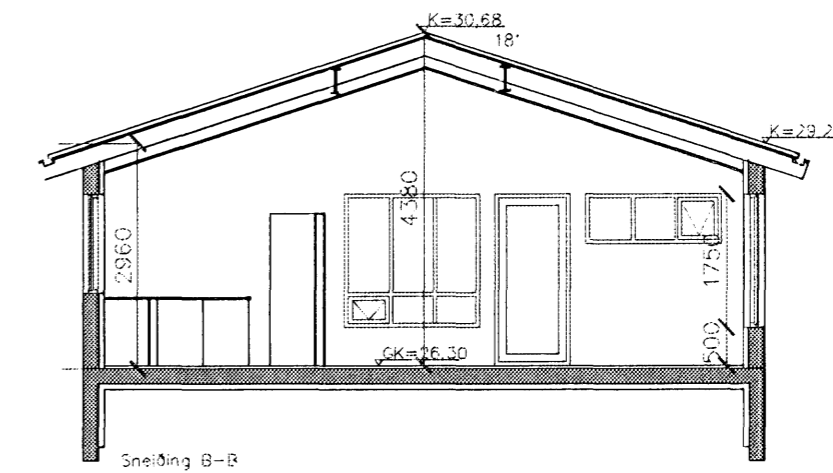

Samþykkt þann

3.0 AUG. 2006

Byggingafulltrúinn í Hafnarfirði  
F.h. Kristján Þórarinnsson

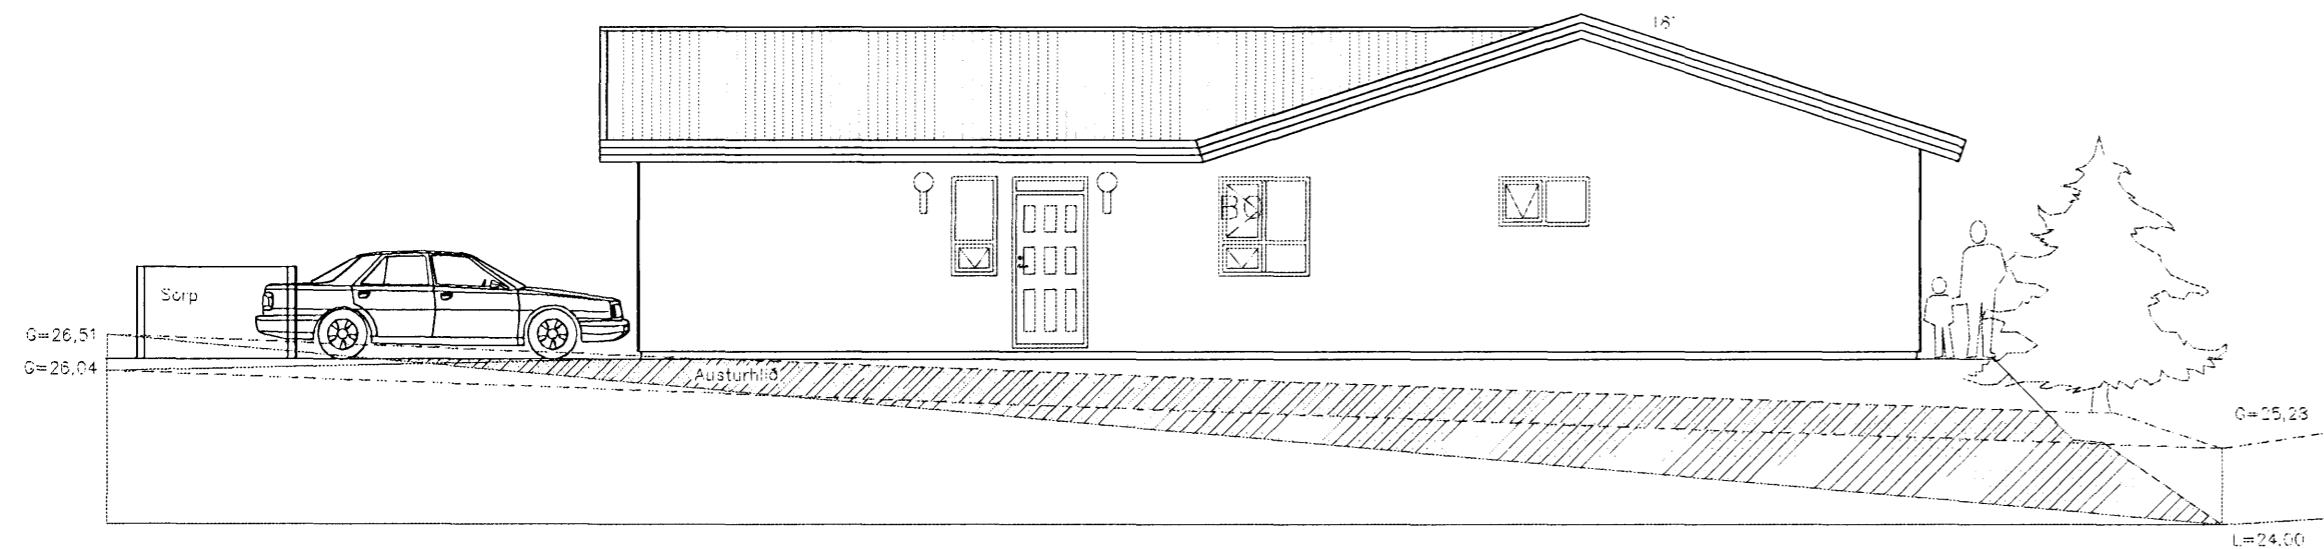

Dags.	<b>GLITVELLIR 29</b>	Verk nr.	06-09
	<b>HAFNARFIRÐI</b>	Dagsetning	09-05 2006
	Útlit og sneiðingar	Kvarði	1:100
	Hannað.	Teiknað.	Teikning nr.
	Vígfús Halldórsson	Vígfús Halldórsson	A-3
Aðalhönnuður kt.: 100760-5349	Vígfús Halldórsson BFI Bískupsgata 3, 113 Reykjavík S. 8984908 / r10@simnet.is		

VÍGFÚS 9