




Byggingarfulltrúi samþykkir erindið.
 30 AUG. 2006
 Bent skal á að samþykkt þessi verður ekki virk, fyrr en eftir þinglýsingu eignaskiptafrýðingarráttinnar og skráningu hennar hjá Fastegnamati ríkisskiptisráðs.
 Byggingarfulltrúinn í Hafnarfirði
 E/h. Kristján Þórarinnsson

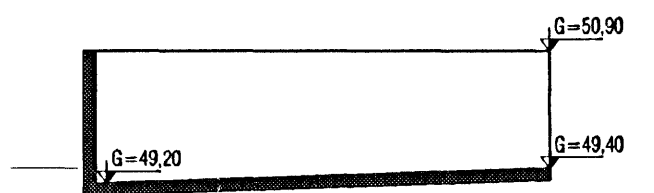


Snið B-B

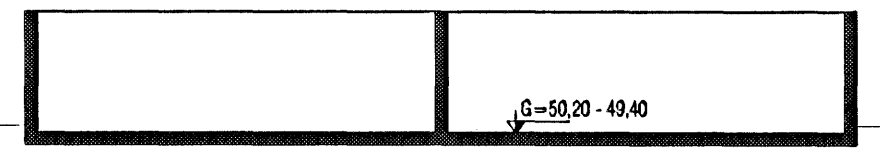


Snið C-C

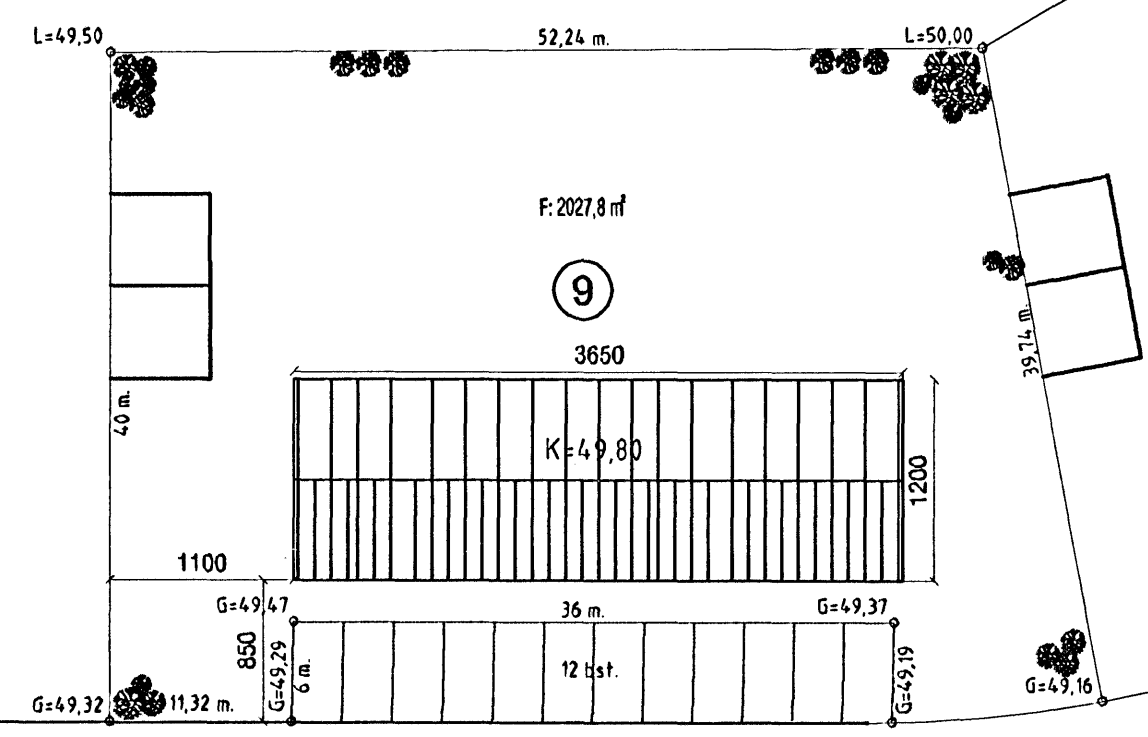

SÖRLASKEIÐ

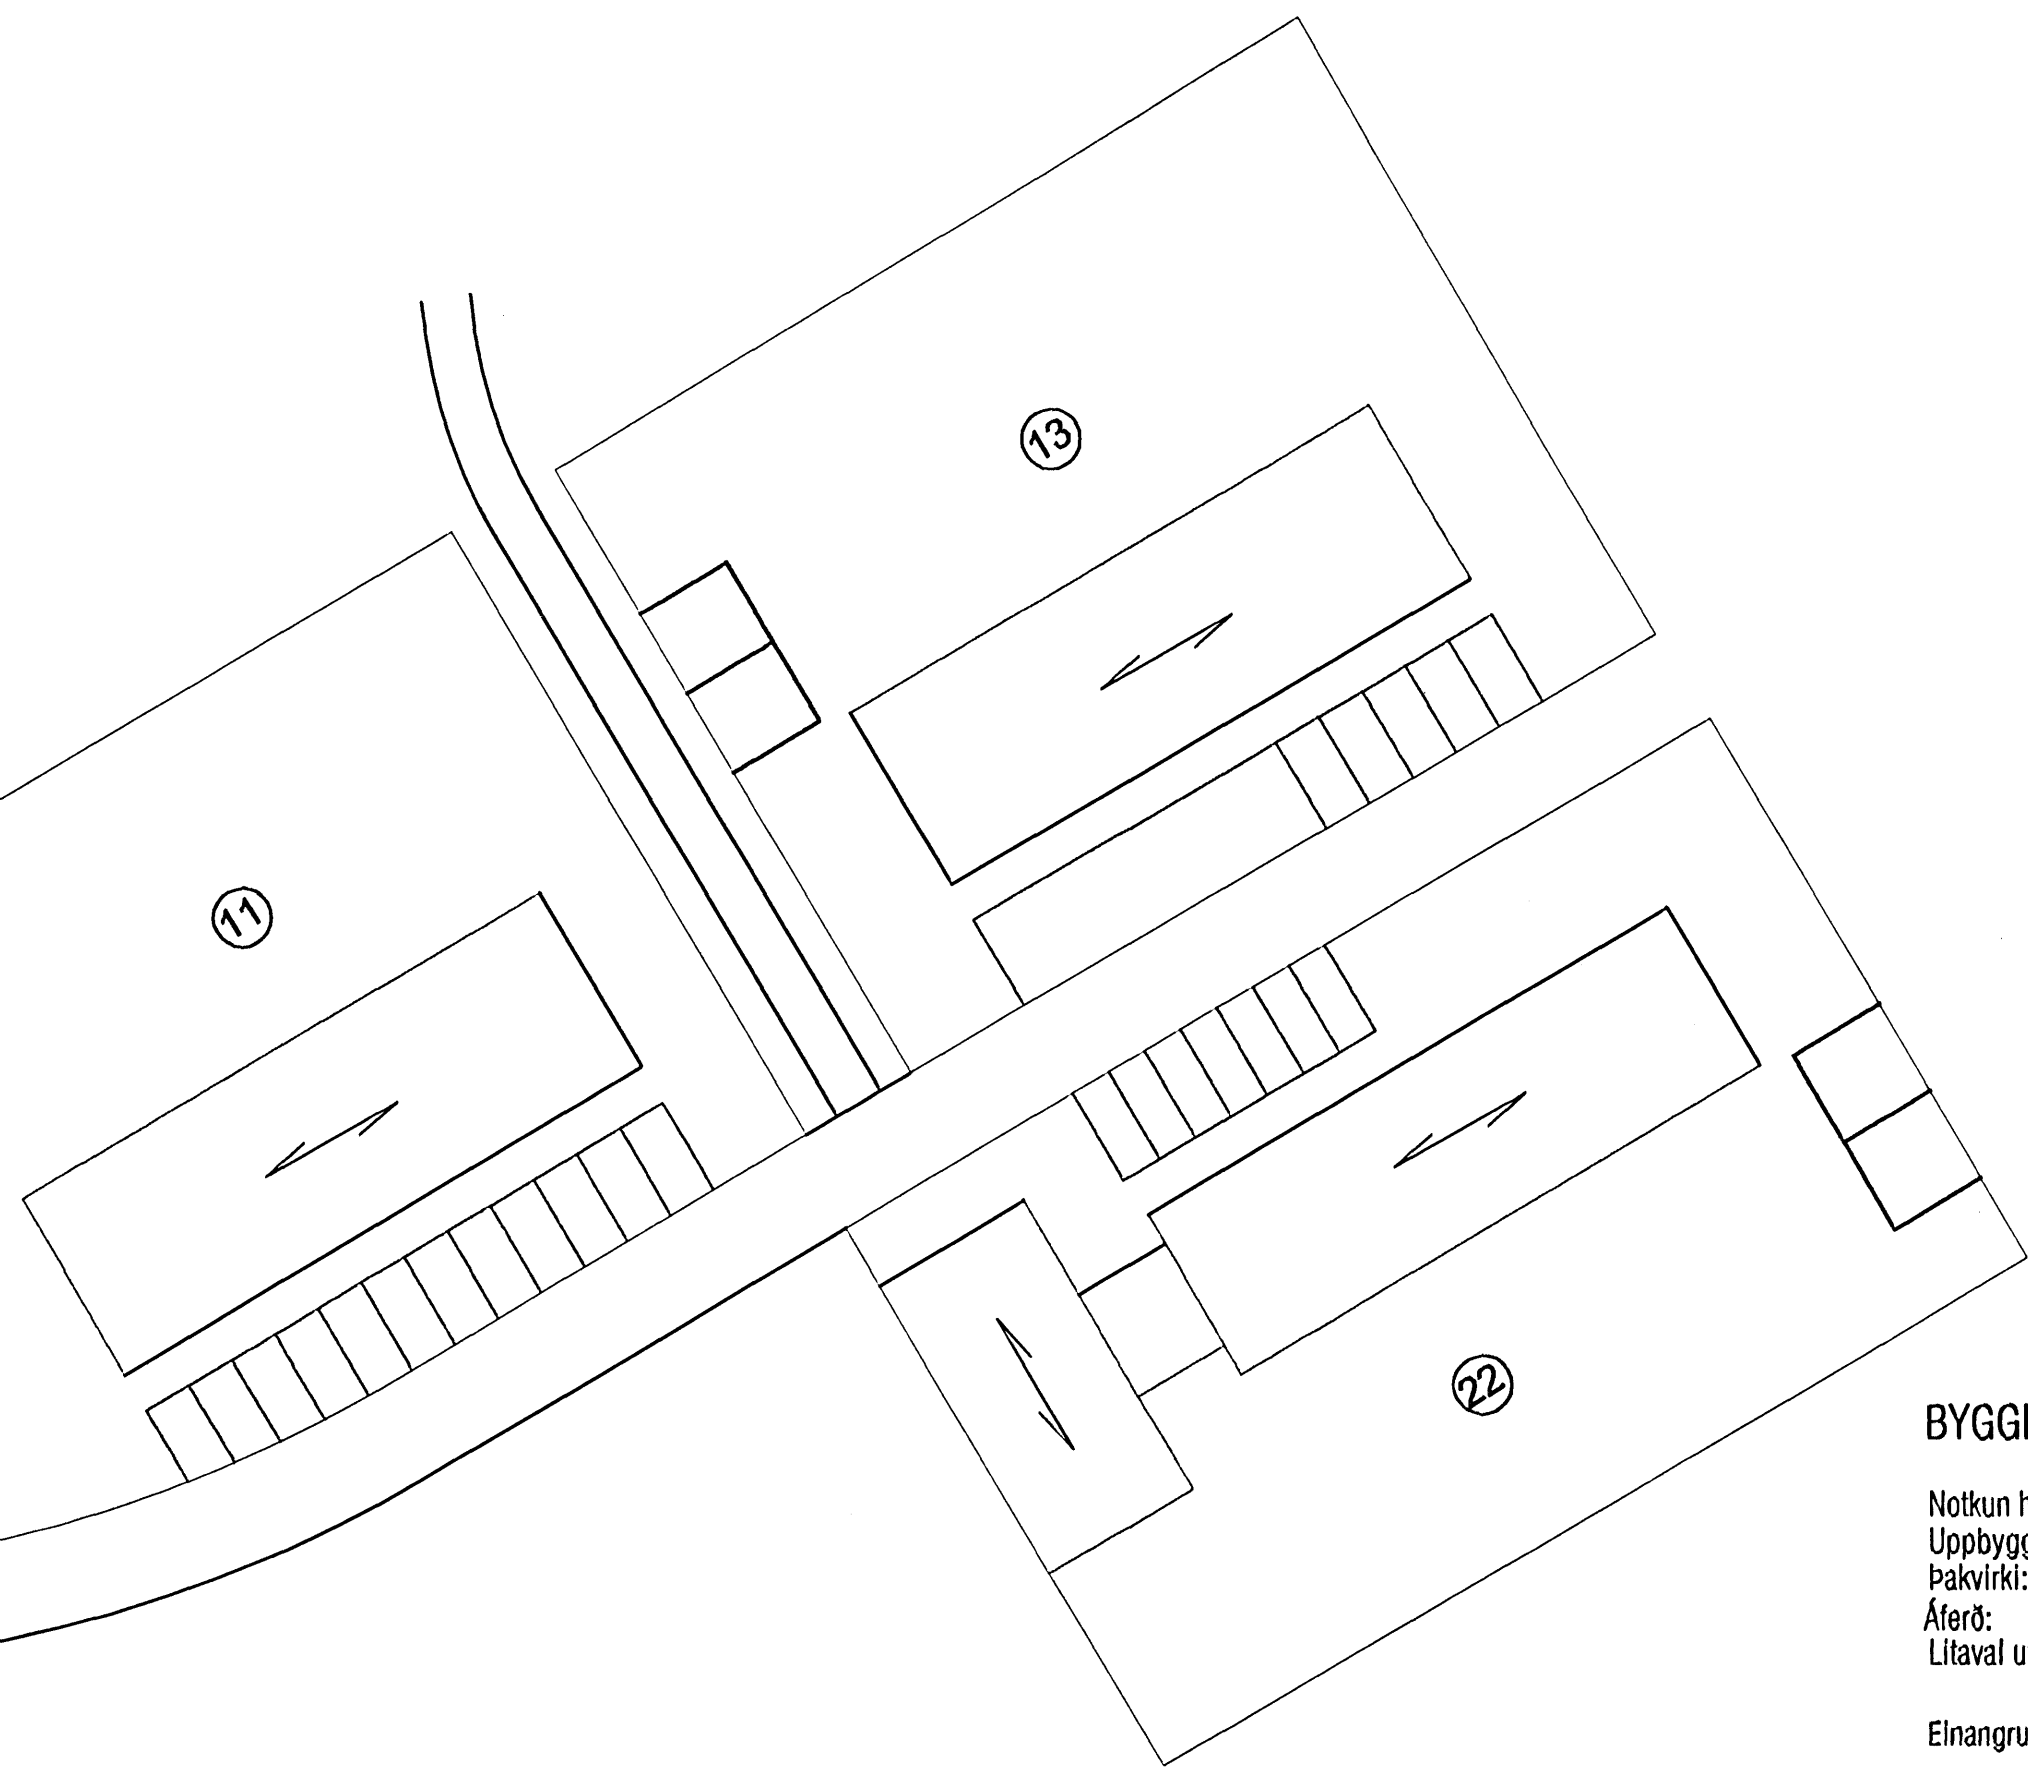

Kaldárselsvegur

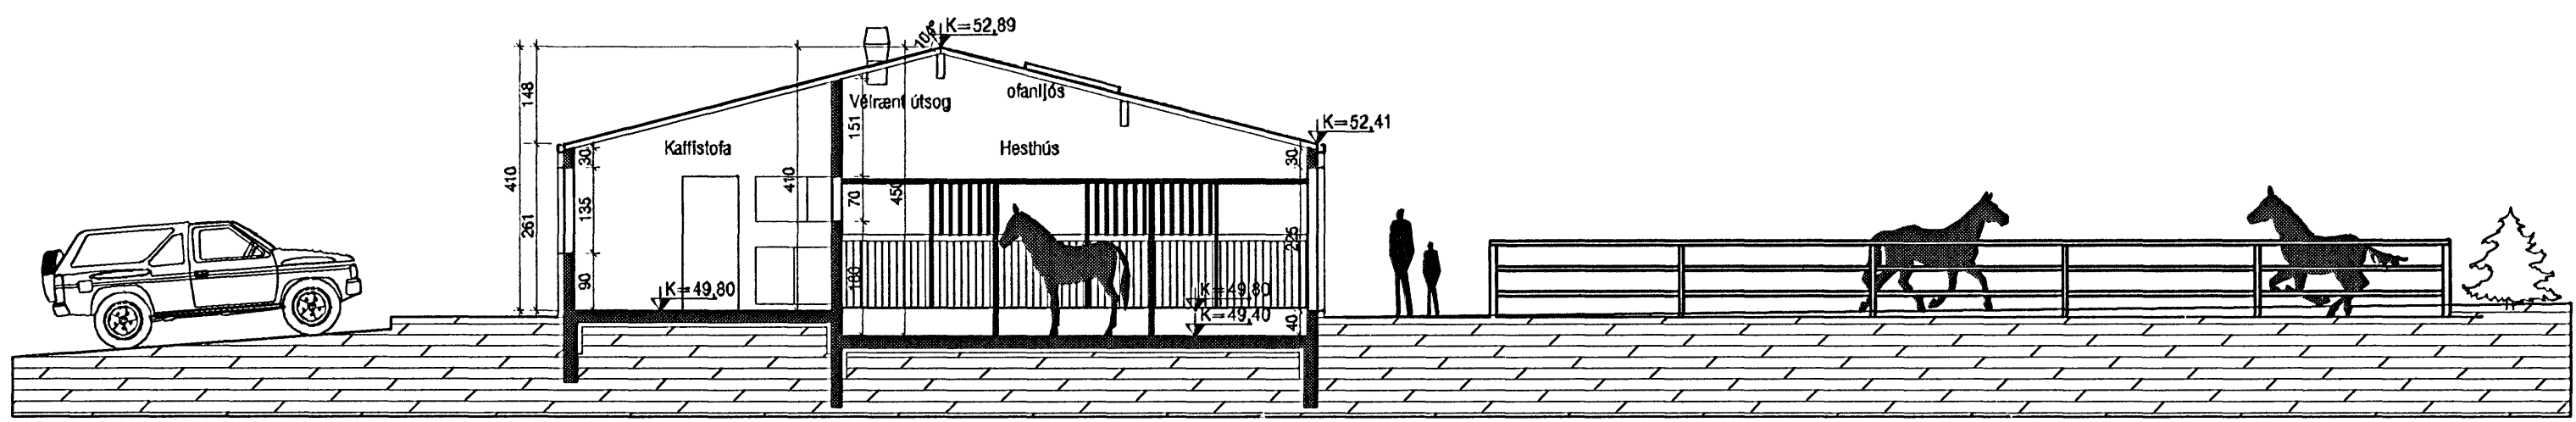

SNEIÐING A-A

BYGGINGARLÝSING:

Notkun húss: Hesthús
 Uppbygging húss: Staðsteypt járbent hús á 1 hæð
 Þakvirki: Þorið uppi af trjáviðum, klætt með yleiningum
 Áferð: Klætt með bárujárni
 Lítaval utanhúss: Í samræmi við skilmála

Einangrun einstakra byggingarluta:

-gólfplata: engin krafa
 -útveggjir: 50mm steinull
 -þak: 125 mm steinull
 -gluggar: K-gler

Ysta þakklæðning: Stálklæðning
 Innanhúsklæðning ar: Í flokki 1

Efni og vinna skal vera í samræmi við byggingarreglugerð, viðkomandi ÍST staðla og reglugerð um brunavarnir. Undirstöður og botnplata standa á þjappaðri hraunfyllingu. Öryggisgler skal vera í ofanljósi.

TÁKN:

- EI60 Brunamótaða viðkomandi byggingarluta
- R Reykskynjari
- B0 Björgunarp
- LR Viðkomandi rými skal vera loftræst

Teikning er gerð á grunni teikninga frá Friðriki Ólafssyni sem samþykktar voru í bygginganefnd 12-09-2002. Breytingar voru aðeins gerðar á Innra rými.

VEKTOR - hönnun og ráðgjöf - Akralind 6, 201 Kópavogi.		Jón Hrafn Hildóverson byggingarfræðingur V. 200682-0519 sími: 554-0650 fax: 554-0688.	SÖRLASKEIÐ 9, HAFNARFIRÐI Afstöðumynd SNIÐ A-A, B-B, C-C
Teikn. nr. _____ Samþykkt _____	Tilvísun & teikningu _____ Br. _____ Dags. _____	Br. _____ Dags. _____	Hannæð _____ Teiknað _____ JHH IKT Dagsetning _____ Verknr. _____ Mælikvarði _____ Teikn. nr. _____ 18/08/06 A-05-08-31 1:500/1:100 A-01