




Byggingarfulltrúi
samþykkir erindið.
30 AUG. 2006
Bent skal á að samþykki þessi verður ekki virk,
fyrr en eftir þinglýsingu eignaskiptayfirlýsingarinnar
og skráningu hennar hjá Fasteignamatari Íslands.
Byggingarfulltrúinn í Hafnarfirði
Fl. Kristján Þórarinnsson

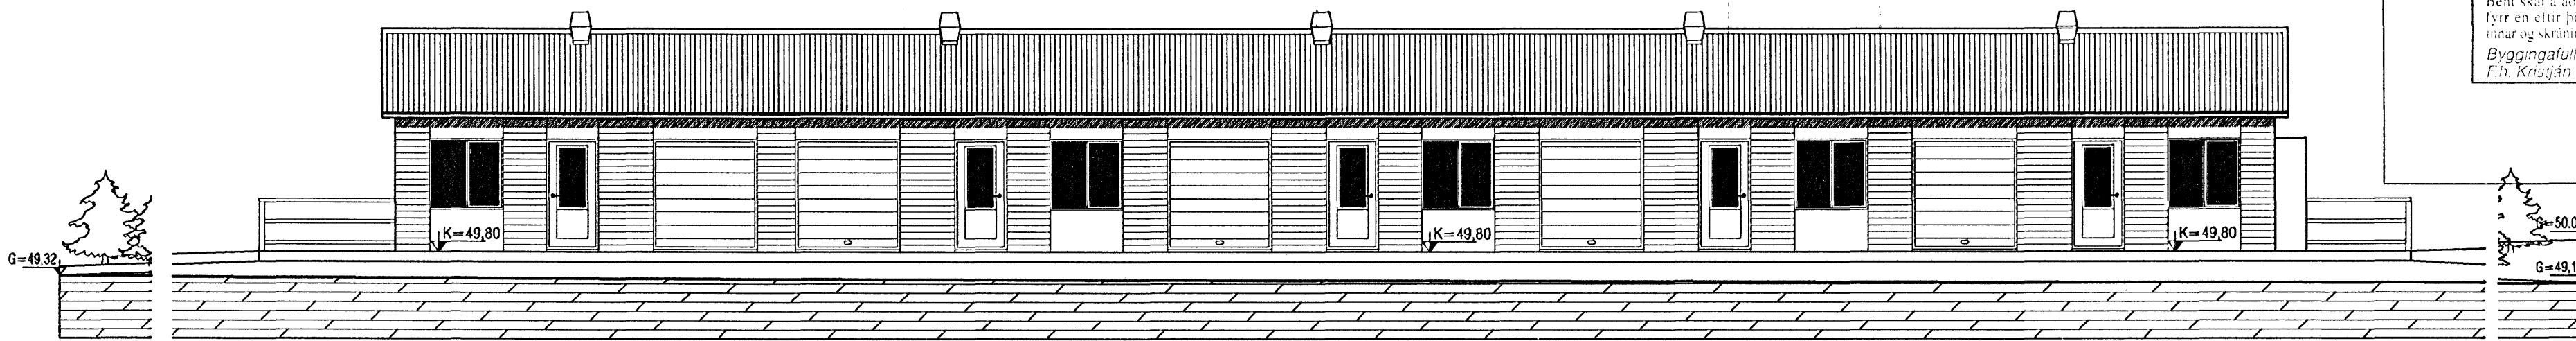


ÚTLIT NORÐ-AUSTUR

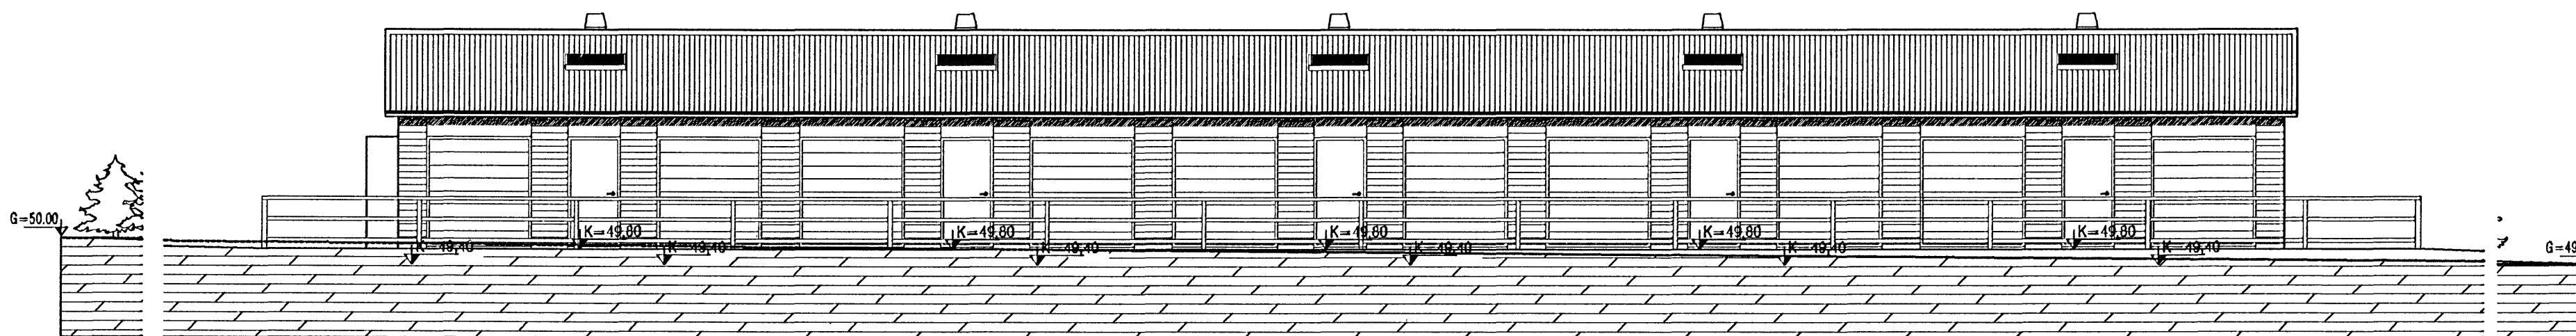

ÚTLIT SUÐ-VESTUR

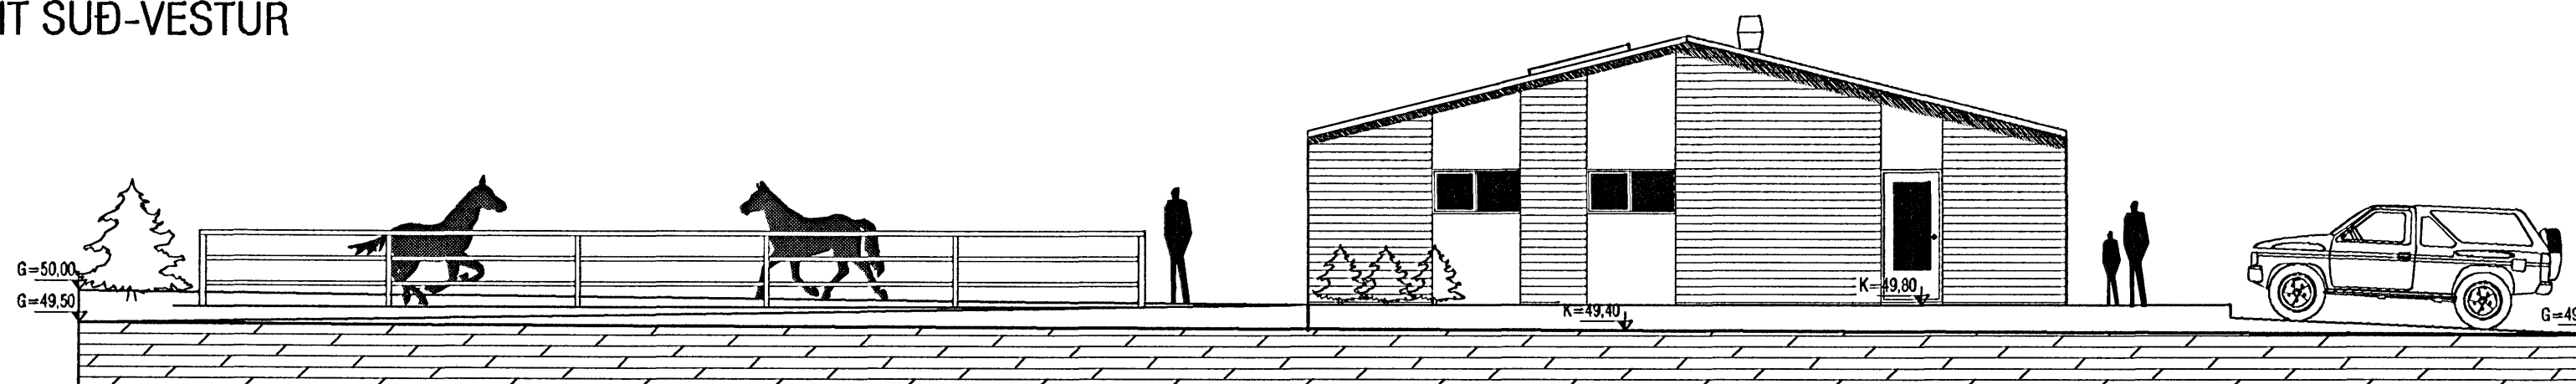

ÚTLIT NORÐ-VESTUR

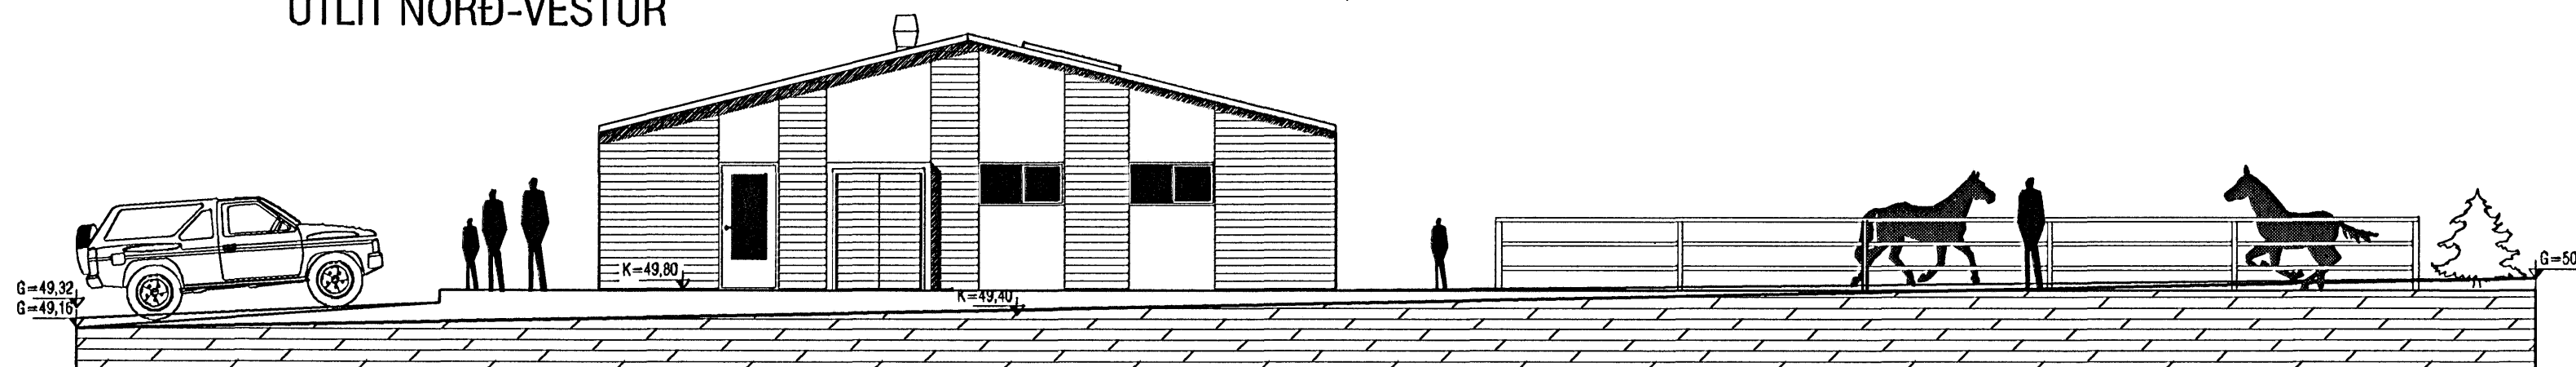

ÚTLIT SUÐ-AUSTUR

Teikning er gerð á grunni teikninga frá
Fríðriki Ólafssyni sem samþykktar voru í
bygginganefnd 12-09-2002. Breytingar
voru aðeins gerðar á innra rými.

VEKTOR
- hönnun og ráðgjöf -
Akralind 6, 201 Kópavogur.

Jón Hrafn Hildverson
byggingarfræðingur
Kt. 260682-6519
sími: 554-6650 fax: 554-6689

Teikn. nr.	Tilvísun á teikningu	Br.	Dags.
Samþykkt			

Jón Hrafn Hildverson

SÖRLASKEIÐ 9, HAFNARFIRÐI
ÚTLIT

Hannað	JHH	Telkað	IKT
Dagsetning	18/08/06	Verk nr.	A-05-08-31
Mælikvarði	1:100	Teikn. nr.	A-03