
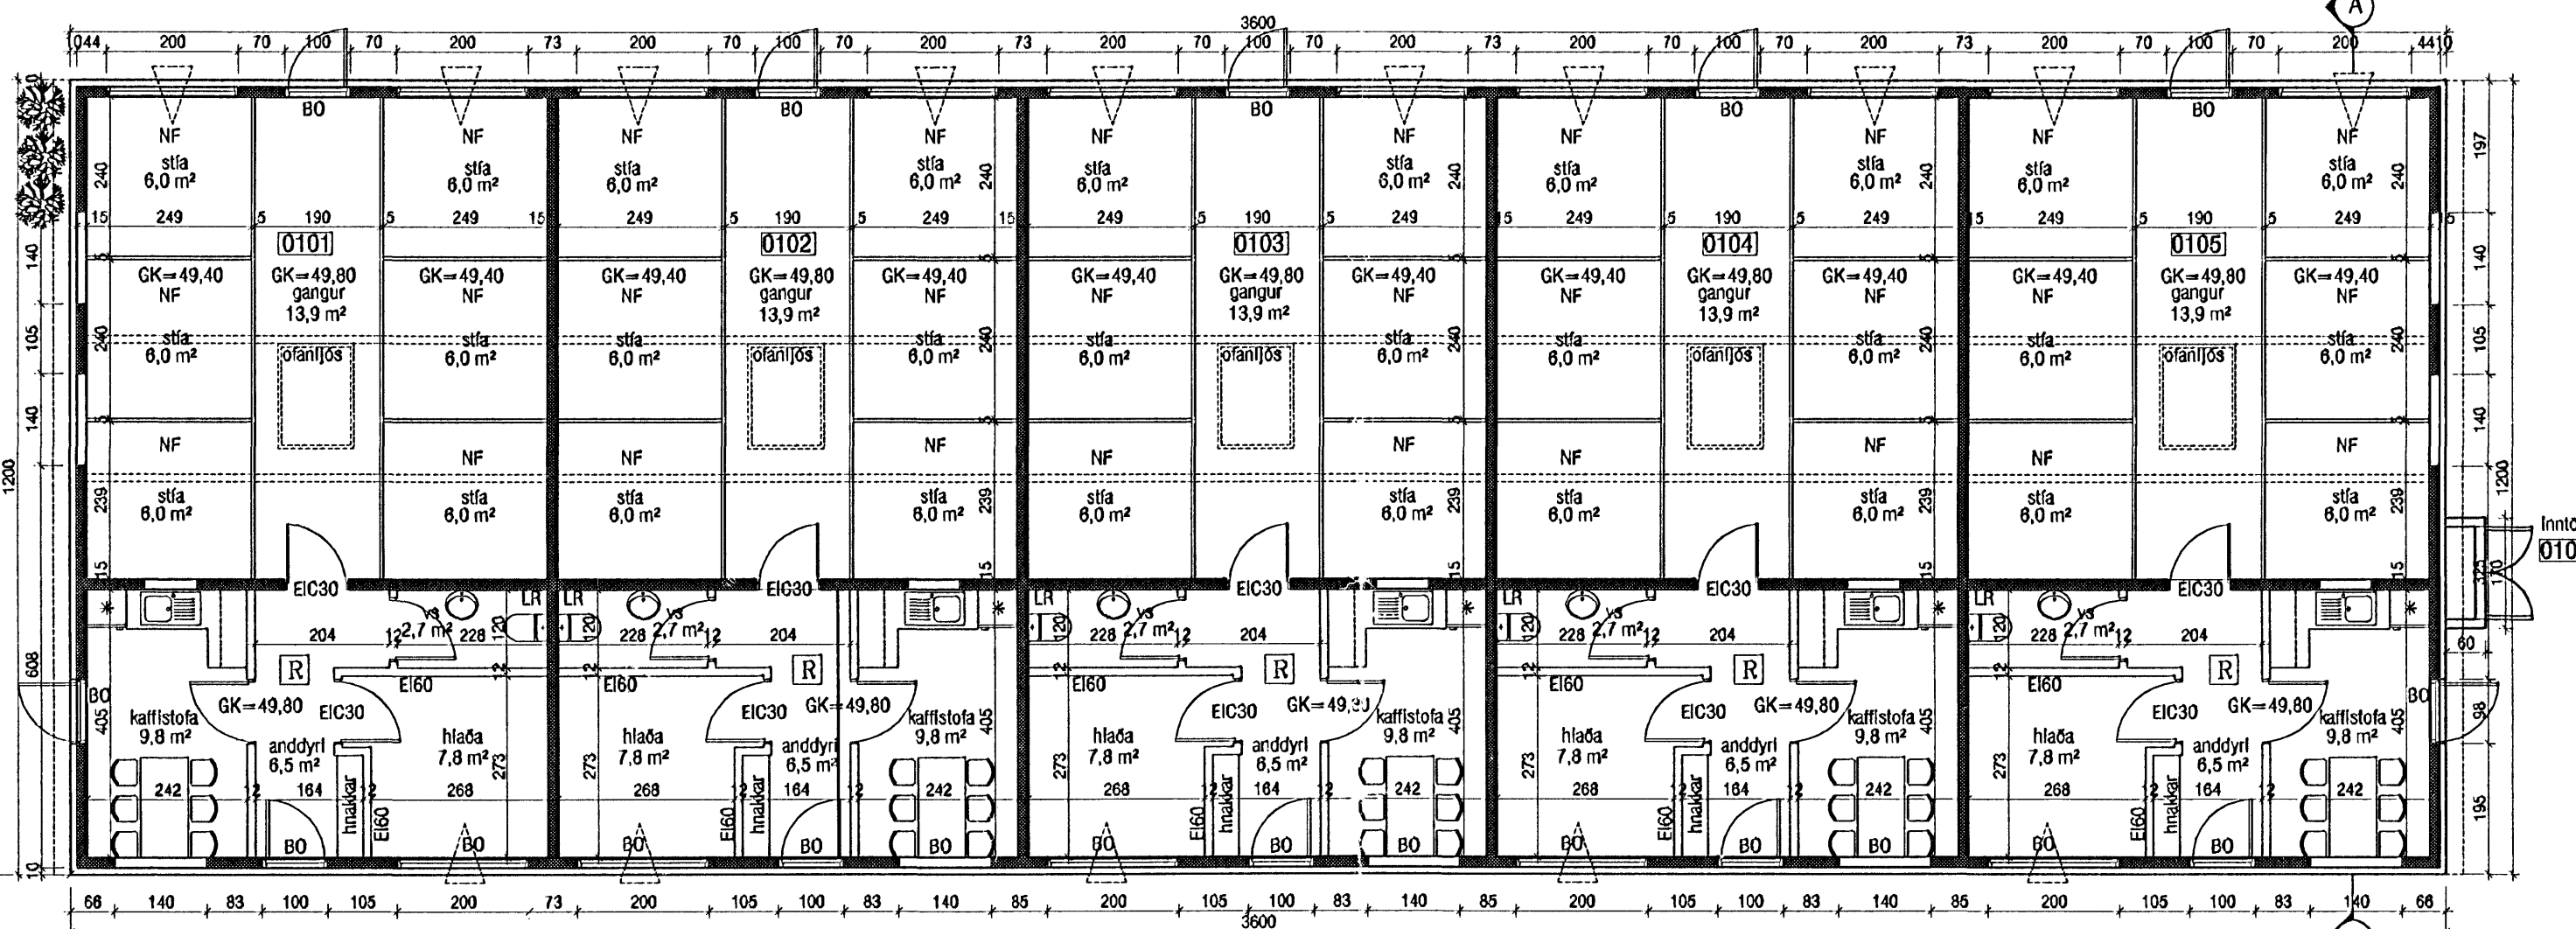


L=49,50

52,24 m.


L=50,00

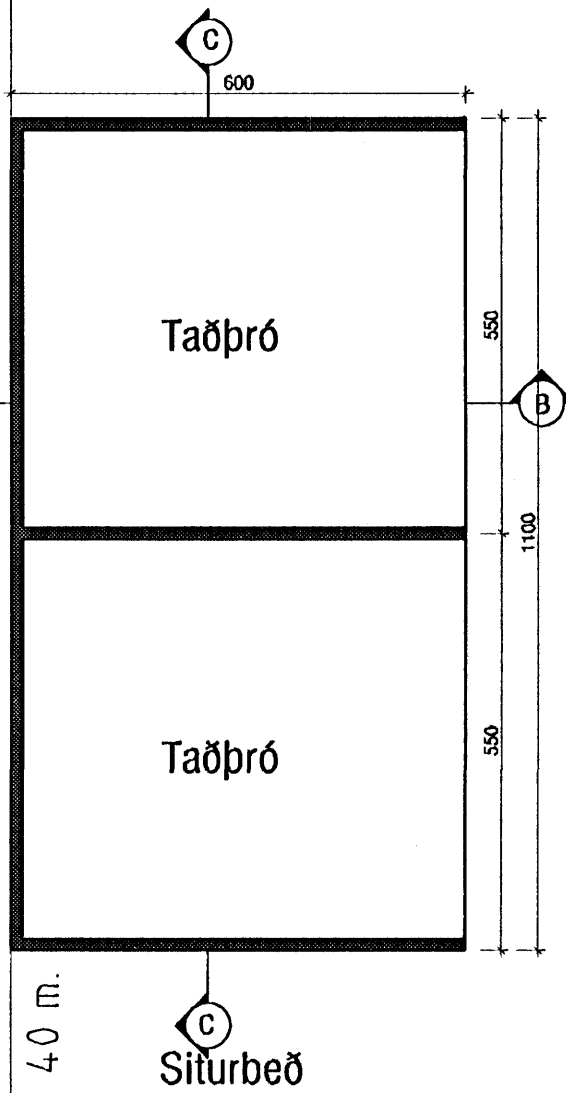

GRUNNMYND

G=49,32

11,32 m.

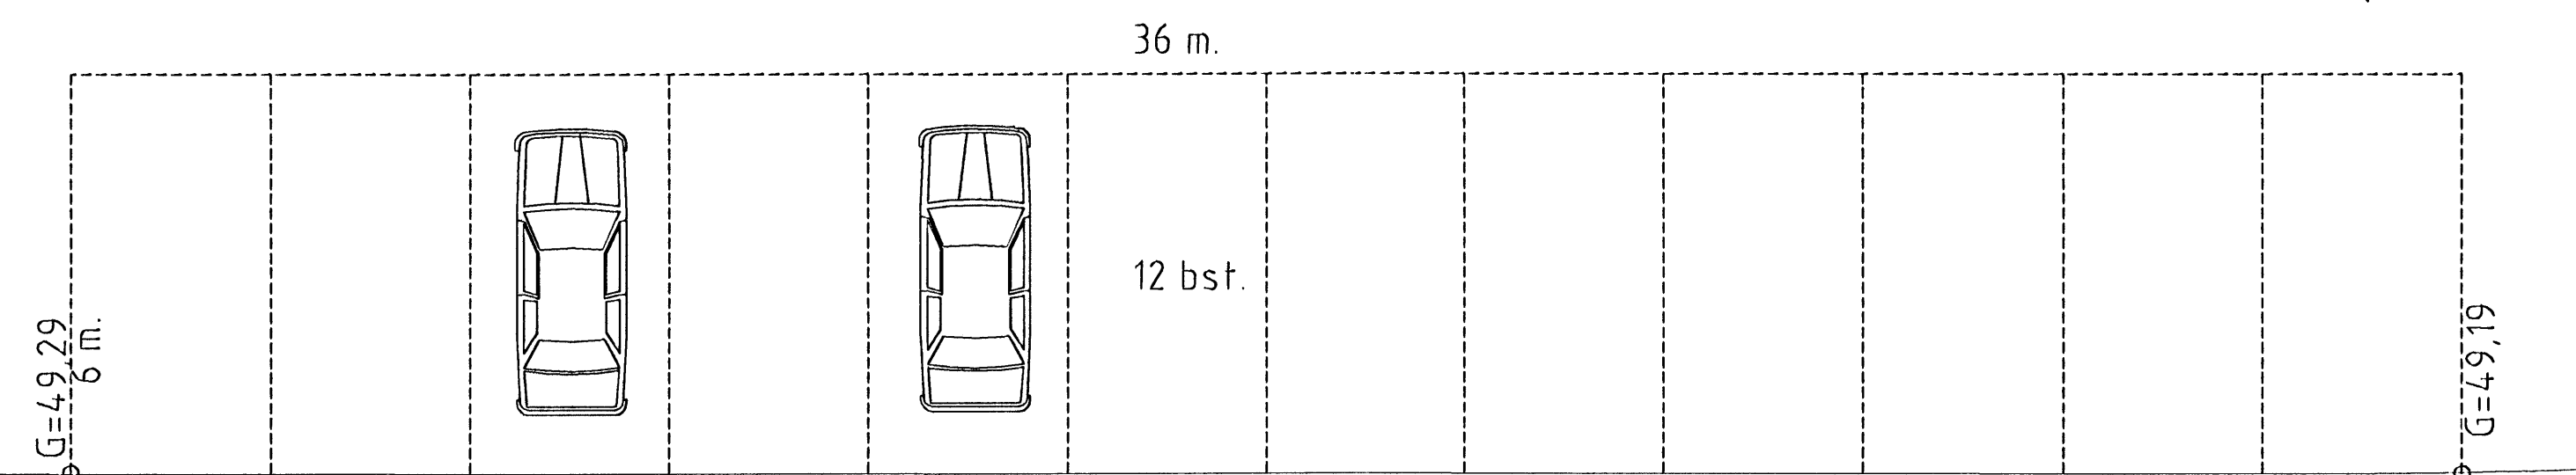

Skráningartafala: Sörlataskeld 9, Hafnarfríði				Skrásetjari: Sigurður Hafsteinsson												
Landnúmer: 188188				Kennitala: 030859-7749												
Matshlutannúmer: 01				Ulgáfa: 4.01h												
Dagsetning og lýsing				Daga: 17.8.2006												
D0	D1	D2	D3	D4	D5	D6	D7	D8	D9	D10a	D10b	D11	D12	D16	D17	
Lokun	Rými hæð-röð	Nöfn text	Höfuð-flokkun	Eignar-hald	Stærðir	D6M	D8	D7	Brúttóflókur	Brúttóflókur	Sala-hæð min	Sala-hæð max	Nettóflókur	Birt flátmál	Rekjavala skiptarúmmál	Skípa-rúmmál
		Matshluti			432,2	0,0	0,0	0,0	432,2	0,0			1.645,3	383,5	432,2	1.382,901
		Böth														88,4
	01	1. hæð			432,2	0,0	0,0	0,0	432,2	0,0			1.645,3	383,5	432,2	
A	0101	Hesthús	N	0101	87,7				87,7		2,81	4,50	318,1	76,7	3,80	278,120
A	0102	Hesthús	N	0102	85,6				85,6		2,81	4,50	308,9	76,7	3,81	278,887
A	0103	Hesthús	N	0103	85,6				85,6		2,81	4,50	308,9	76,7	3,81	278,887
A	0104	Hesthús	N	0104	85,6				85,6		2,81	4,50	308,9	76,7	3,81	278,887
A	0105	Hesthús	N	0105	87,7				87,7		2,81	4,50	318,1	76,7	3,80	278,120
B	0106	Inntakalefi	T	0106	1,0				1,0		2,10	2,10	2,1			
		<b>Allt</b>			432,2	1.382,901	1.382,901									

Skráningartafala: Sörlataskeld 9, Hafnarfríði				Skrásetjari: Sigurður Hafsteinsson											
Landnúmer: 188188				Kennitala: 030859-7749											
Matshlutannúmer: 01				Ulgáfa: 4.01h											
Dagsetning og lýsing				Daga: 17.8.2006											
D0	D1	D2	D3	D4	D5	D6	D7	D8	D9	D10a	D10b	D11	D12	D16	D17
Lokun	Rými hæð-röð	Nöfn text	Höfuð-flokkun	Eignar-hald	Stærðir	D6M	D8	D7	Brúttóflókur	Brúttóflókur	Sala-hæð min	Sala-hæð max	Nettóflókur	Birt flátmál	Rekjavala skiptarúmmál
		Matshluti			88,4	432,2	308,2	121,8	438,0	9,9					
		<b>Allt</b>			88,4	432,2	308,2	121,8	438,0	9,9					

Teikning er gerð á grunni teikninga frá Fríðriki Ólafssyni sem samþykktar voru í bygginganefnd 12-09-2002. Breytingar voru aðeins gerðar á innra rými.

**VEKTOR**  
- hönnun og ráðgjöf -  
Akralind 8, 201 Kópavogur.

Jón Hrafn Höðversson  
byggingarfræðingur  
hl. 20092-6619  
sími: 664-6650 fax: 664-6669.

Sörlataskeld 9, Hafnarfríði  
Grunnmynd og skráningartafala

Hárrað JHH | Telldagur IKT  
Dagsetning Verkt. r. | Málkostur | Teikt. r.  
18.08.06 A-05-08-31 | 1:100 | A-02