




Samþykkt þann

13 SEP 2006

Byggingafræðingur BFI  
F.h. Jón Sigurðsson

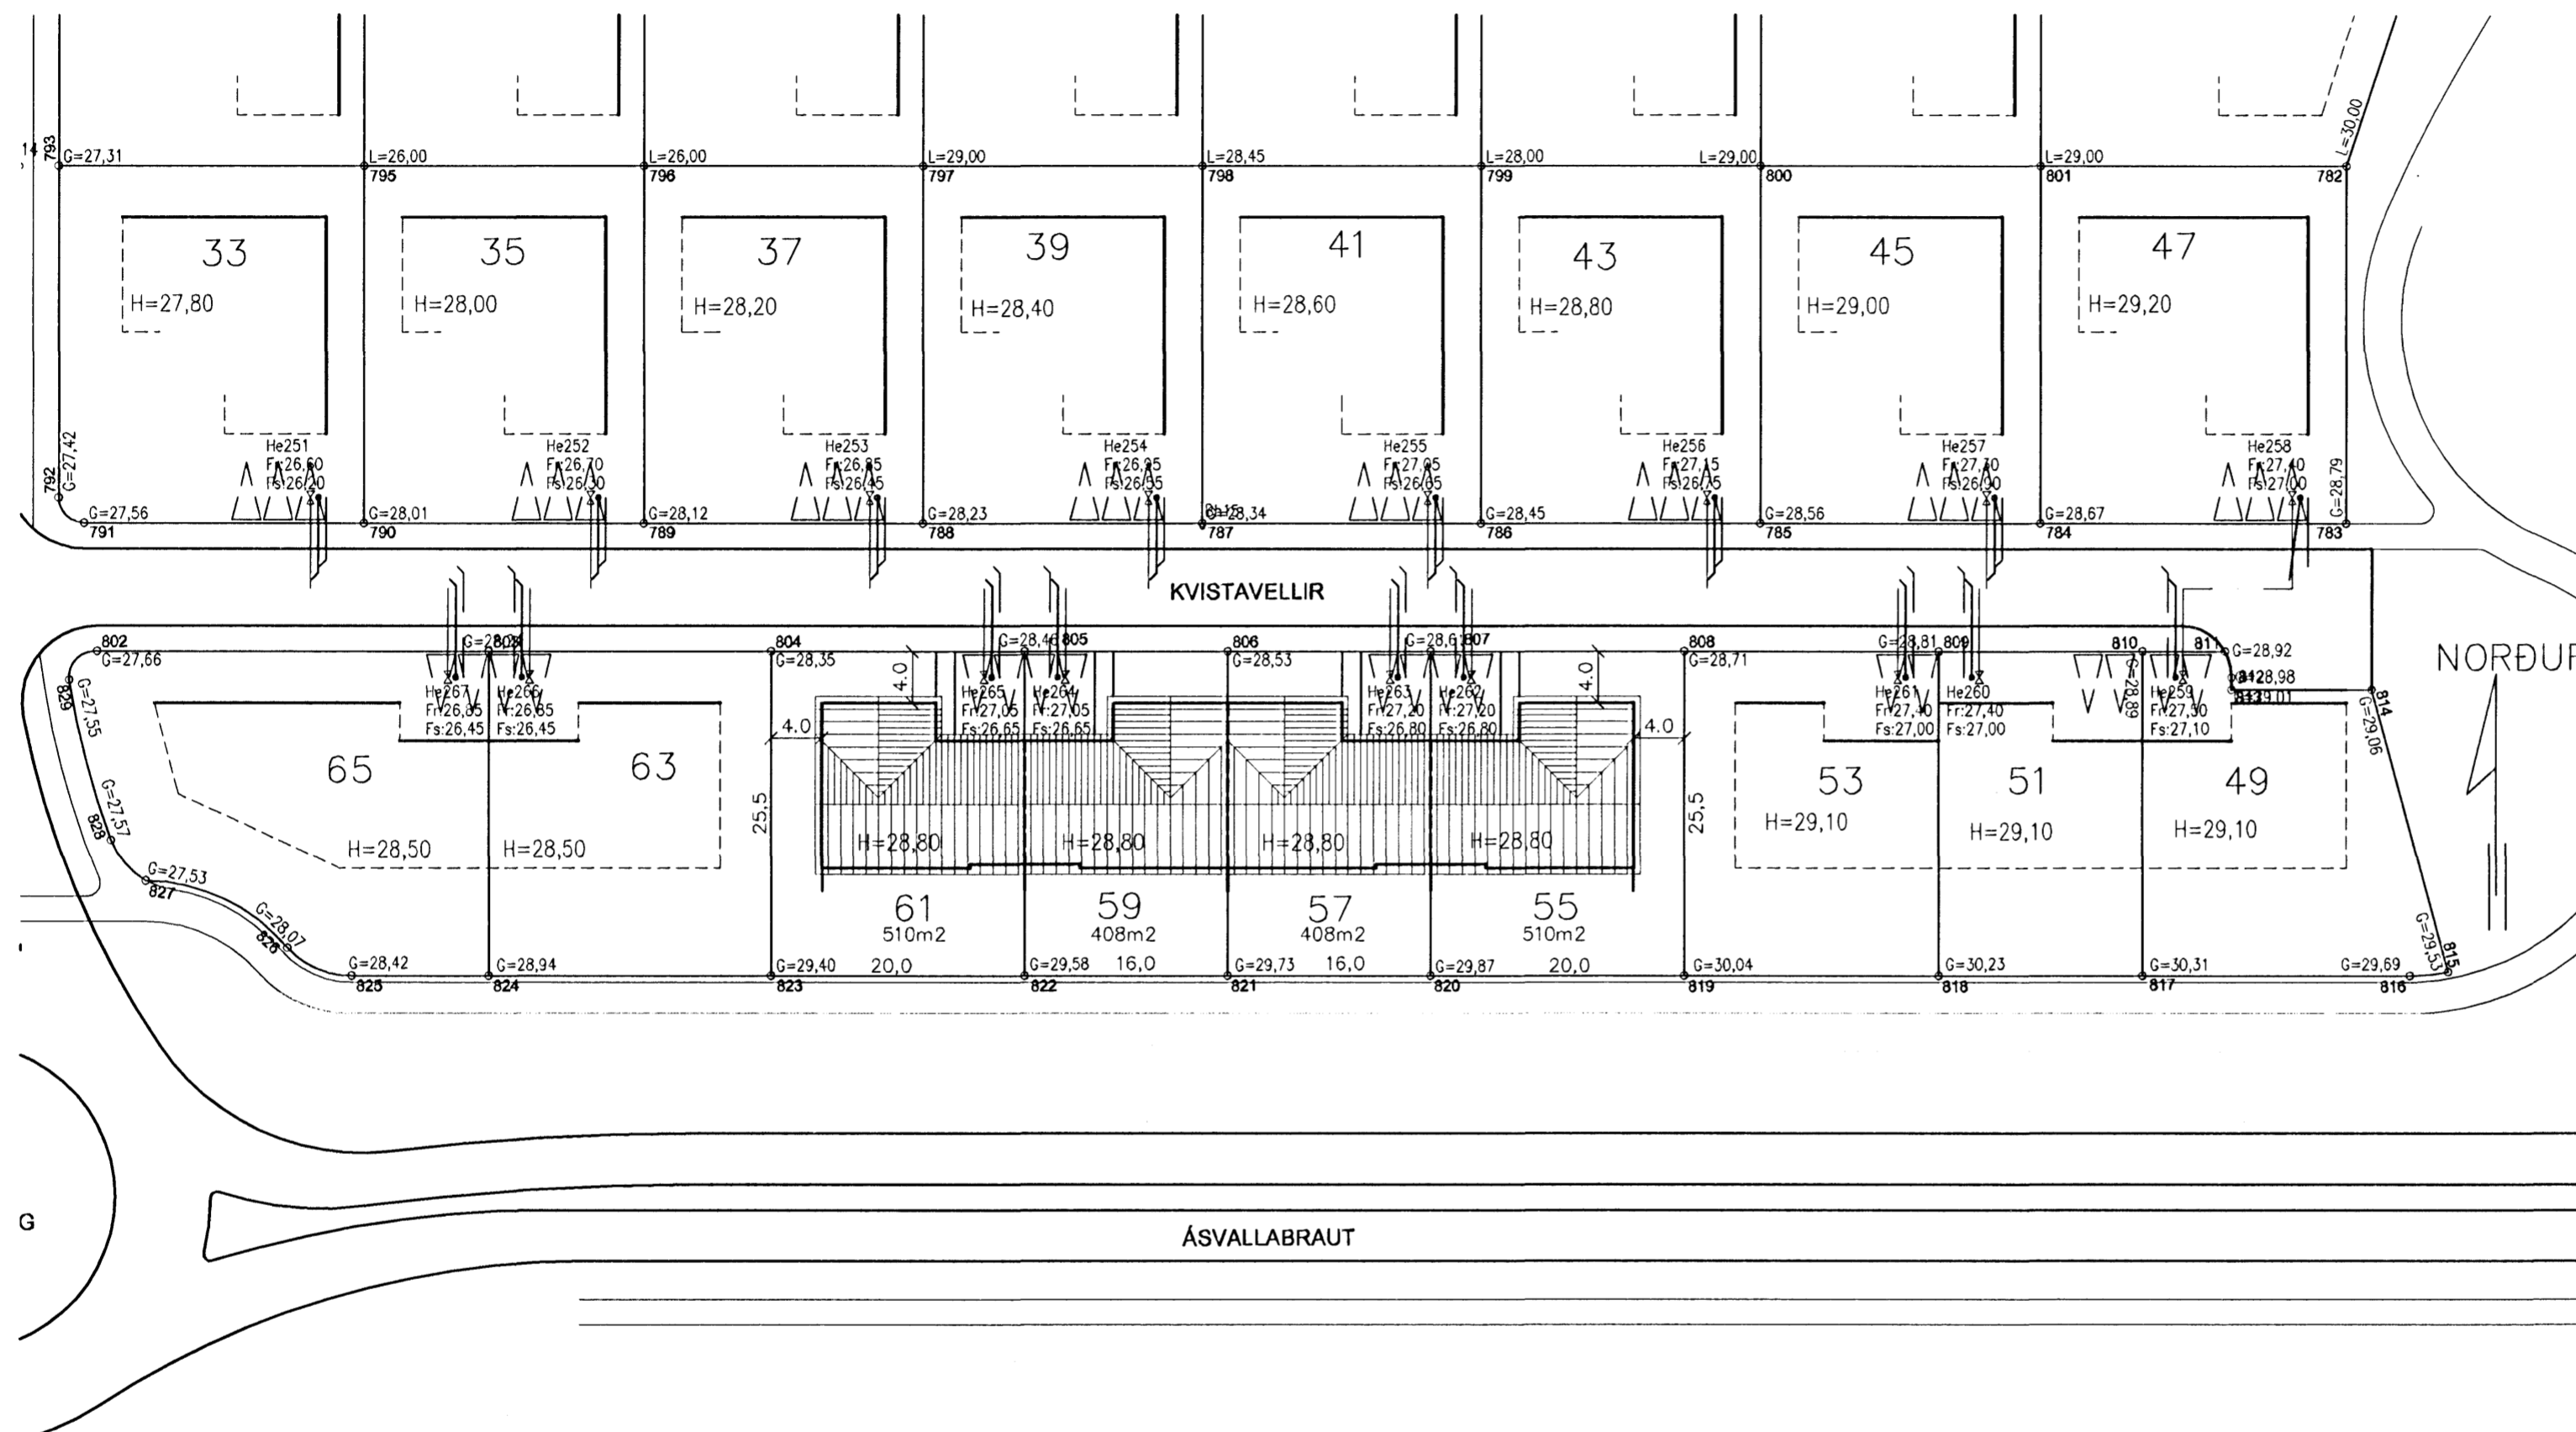

AFSTÖÐUMYND  
MKV.1: 500

**ARKFORM**<sup>®</sup>  
ARKITEKTASTOFA

TGM RÁÐGJÖF  
SÍMI: 552 1116  
552 1199  
FAX: 552 1140  
KT: 430986-1479

ÁRMÚLI 38, 108 REYKJAVÍK NEIÐ: arkform@arkform.is

VERKHEITI: KVISTAVELLIR 55-61  
HAFNARFIRÐI

VERKNÚMÉR: 0646

ATRÍÐI: AFSTÖÐUMYND

HANNAÐ:	TEIKNAD
SKRÁ NR. 46AMAFSM.dwg	YFIRFARID
MKV. 1:500	VERK NR.
DAGS. ÁGÚST 2006	DAGS ADALT. 29.ÁGÚST 2006

TEIKN NR.	RADNR.	ENDURSK.
<b>09-01</b>	<b>00</b>	<b>0</b>

*Magnús Ingi Ingvarsson*

Magnús Ingi Ingvarsson  
Byggingafræðingur BFI  
Kt. 290734-2159

Guðjón Magnússon  
Arkitekt FÁI FSSA  
Kt. 250456-4339

BR.	HVERJU BREYTT	DAGS.

X REF:

X REF:

X REF:

X REF:

X REF:

MÁL ERU Í MILLIMETURUM, NEMA ANNARS SÉ GETIÐ  
EF MISRÆMI EÐA MÁLVILLUR FINNST Á TEIKNINGUM  
BER AÐ TILKYNNNA ÞAÐ TIL ARKFORM ÁN TAFAR.  
ÞESSI TEIKNING FELLUR UNDIR HÖFUNÐARÉITARLÖG

LYKILMYND