

GRUNNMYND  
MKV.1:100

LÝSING

HÚSIN ERU STAÐSTEYPT Á HEFDBUNDINN HÁTT

UNDIRSTÖÐUR  
UNDIRSTÖÐUR ERU STEYPTAR Á FASTAN JARÐVEG  
INNAN Á ÖTVEGJAUNDIRSTÖÐUR KEMUR 75 MM  
EINANGRUN

BOTNPLATA  
BOTNPLATA ER STEYPT Á FYLINGU.  
UNDIR BOTNPLÖTU KEMUR 75 MM EINANGRUN

ÖTVEGGIR  
ÖTVEGGIR ERU STEYPTIR, MÓRÐHÓÐADIR MEÐ KVARTS ÁFERÐ  
AÐ UTAN  
AÐ INNAN ERU ÞEIR EINANGRADIR MEÐ 100 MM EINANGRUN  
INNAN Á EINANGRUNNINA ER MÓRÐHÓÐAÐ OG MÁLAÐ.

ÞAK  
ÞAK ER SPERRUÞAK.  
MILLI SPERRA ER EINANGRAD MEÐ 200 MM ÞAKULL  
MEÐ VINDPAPPA AÐ OFAN.  
UNDIR SPERRUR KEMUR RAKAVARNARLAG,  
RAKFAGNSGRIND OG LÖFTAKLEÐNING.  
OFAN Á SPERRUR ER 25 MM BORBÁKLEÐNING,  
ÞAKPAPPI OG BÄRUJÄRN.

ALLAR INNAHÖSSKLEÐNINGAR Í IÐBÓÐ  
SEU Í FLOKKI 2 HÍÐ MINNSTA  
ALLAR INNAHÖSSKLEÐNINGAR Í BILACEYMSLU  
SEU Í FLOKKI 1


BÍLSKÓRARNIR LÖFTRÆSIST  
SAMKVÆMT BYGGINGARREGLUGERÐ  
SORPGEYMSLUR ERU STAKTÆÐAR Á LÓÐ  
BYGGÐAR ÖR FORUNNUM STÖBLULUM EININGUM

HÚS NR. 55  
LANDNÖMUR 204425  
STAÐGREINIR 53900550  
BRÓTTÓFLATARMÁL 185,7m<sup>2</sup>  
BRÓTTÓRÖMMÁL 700,0m<sup>3</sup>  
LÓÐ = 510m<sup>2</sup> Nýtingarhlutfall = 0,36


HÚS NR. 57  
LANDNÖMUR 204427  
STAÐGREINIR 53900570  
BRÓTTÓFLATARMÁL 185,7m<sup>2</sup>  
BRÓTTÓRÖMMÁL 700,0m<sup>3</sup>  
LÓÐ = 408m<sup>2</sup> Nýtingarhlutfall = 0,46

HÚS NR. 59  
LANDNÖMUR 204429  
STAÐGREINIR 53900590  
BRÓTTÓFLATARMÁL 185,7m<sup>2</sup>  
BRÓTTÓRÖMMÁL 700,0m<sup>3</sup>  
LÓÐ = 408m<sup>2</sup> Nýtingarhlutfall = 0,46

HÚS NR. 61  
LANDNÖMUR 204431  
STAÐGREINIR 53900610  
BRÓTTÓFLATARMÁL 185,7m<sup>2</sup>  
BRÓTTÓRÖMMÁL 700,0m<sup>3</sup>  
LÓÐ = 510m<sup>2</sup> Nýtingarhlutfall = 0,36

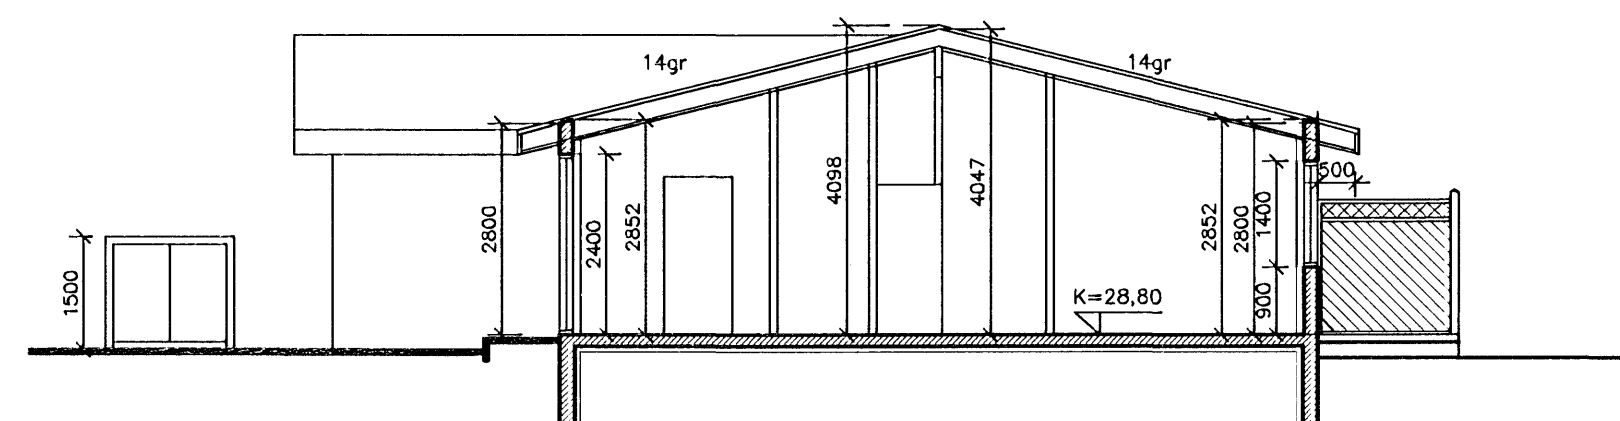

SNID A-A  
MKV.1:100

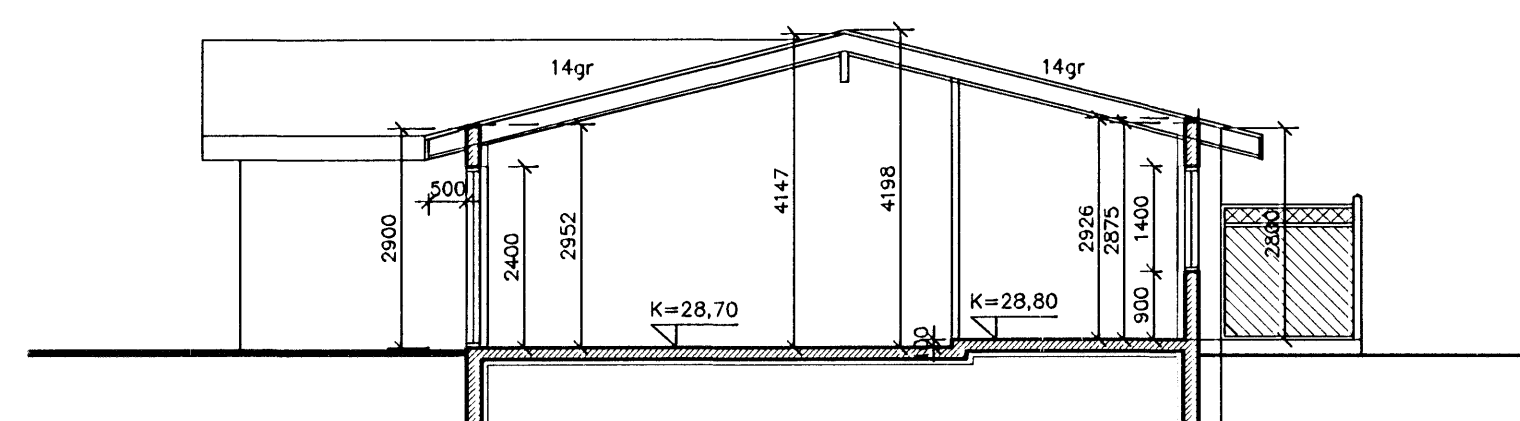

SNID B-B  
MKV.1:100



ARMÚLI 38, 108 REYKJAVÍK NETF: arkform@arkform.is

VERKHEITI: KVISTAVELLIR 55-61 HAFNARFIRÐI

VERKNÖMUR: 0646

ATRIÐ: GRUNNMYND OG SNID

HANNAÐ: TEIKNAD

SKRÁ NR. 48AM1901.dwg YFIRFARIÐ

MKV. 1:100 VERK NR.

DAGS. AGÚST 2006 DAGS.ADALT. 29 AGÚST 2006

TEIKN.NR. RADNR. ENDURSK.

19-01 00 0

Magnús Ingi Ingvarsson  
Byggingafræðingur BFI  
Kl. 200734-2159

Guðbjörg Magnúsdóttir  
Arkitekt FAÍ FSSA  
Kl. 250456 4339

