Samþykkt þann
18 SEP 2006
Byggingafulltrúinn í Hafnarfirði
F.h. Jón Sigurðsson

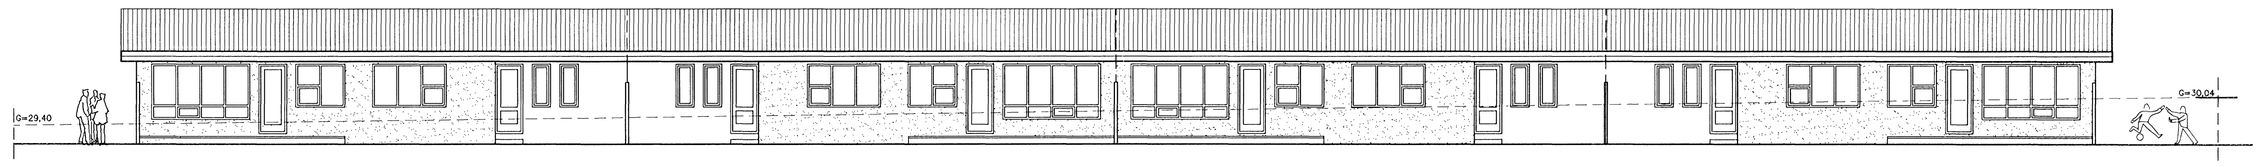

SUÐUR
MKV.1:100

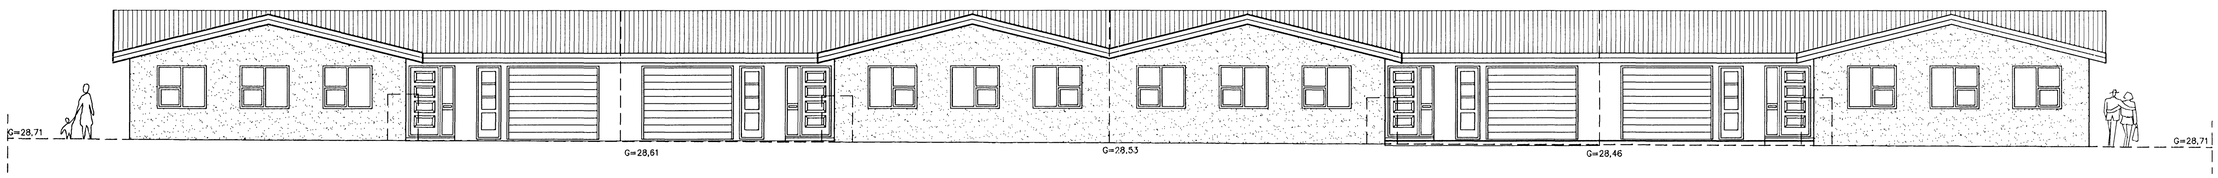

NORÐUR
MKV.1:100

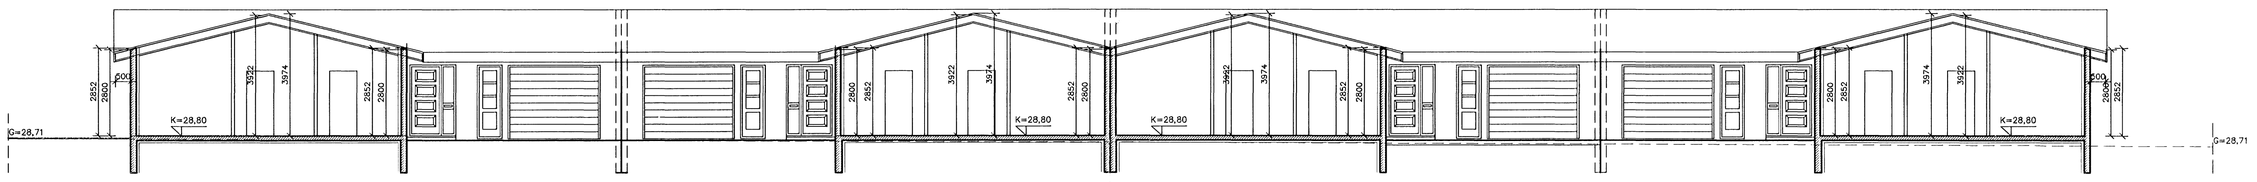

SNIÐ C–C
MKV.1:100

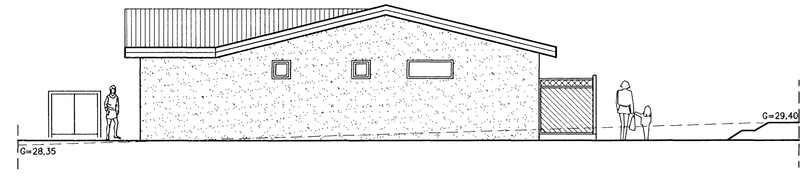

VESTUR
MKV.1:100

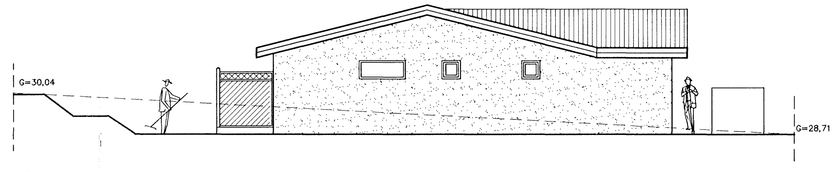

AUSTUR
MKV.1:100

08.09.2006 HÖFUÐBORGARSVÆÐISINS BS.

ARKFORM® ARKITEKTASTOFA
TGM RÁÐGJÖF
SÍMI: 552 1116
552 1199
FAX: 552 1140
KT. 430986-1479
ÁRMÚLI 38, 108 REYKJAVÍK
NETF: arkform@arkform.is

VERKHEITI: KVISTAVELLIR 55–61
HAFNARFIRÐI

VERKNÚMER: 0646

ATRIÐI: ÚTLITSMYNDIR
OG SNIÐ

HANNAÐ:	TEIKNAÐ
SKRÁ NR. 46AM1901.dwg	YFIRFARIÐ
MKV. 1:100	VERK NR.
DAGS. ÁGÚST 2006	DAGS.AÐALT. 29.ÁGÚST 2006

TEIKN.NR.	RÆÐNR.	ENDURSK.
19-02	00	0

Magnús Ingi Ingvarsson
Byggingafræðingur BFÍ
Kt. 290734-2159

Guðjón Magnússon
Arkitekt FAÍ FSSA
Kt. 250456-4339