


Samþykkt þann  
25.09.2006  
Byggingatillitunni í Hafnarfirði  
F.h. Kristján Þorarinsson




VESTLÆG HLIÐ

LANDHÆÐ Á LÖÐARMÖRKUM

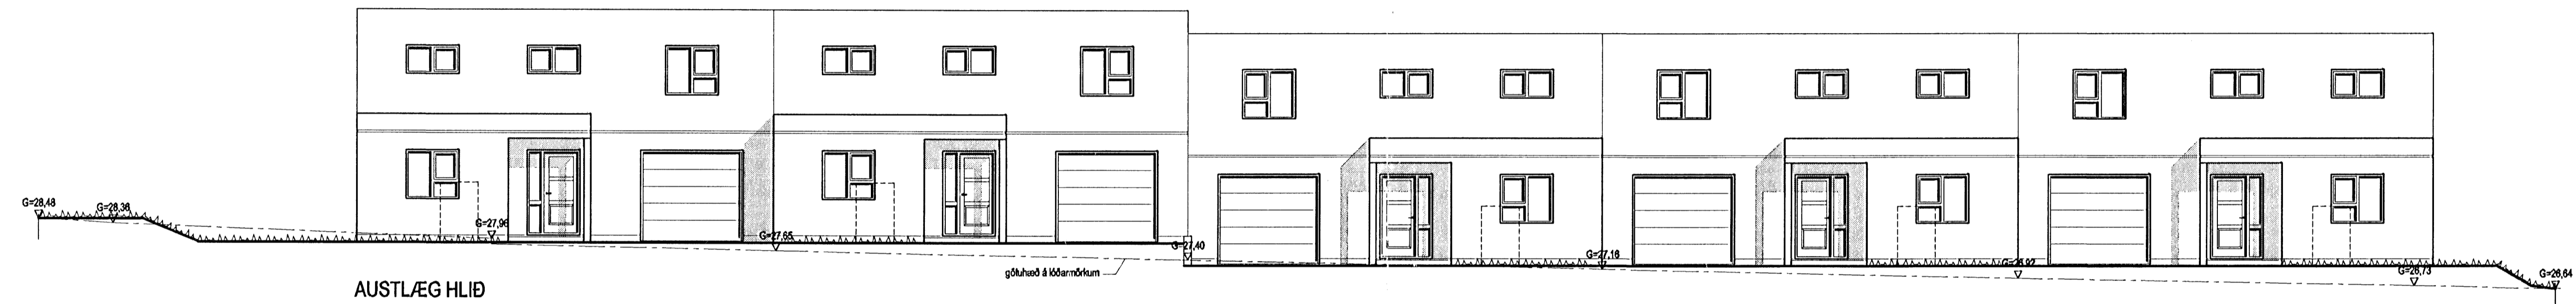


AUSTLÆG HLIÐ

gömluhæð á löðarmörkum

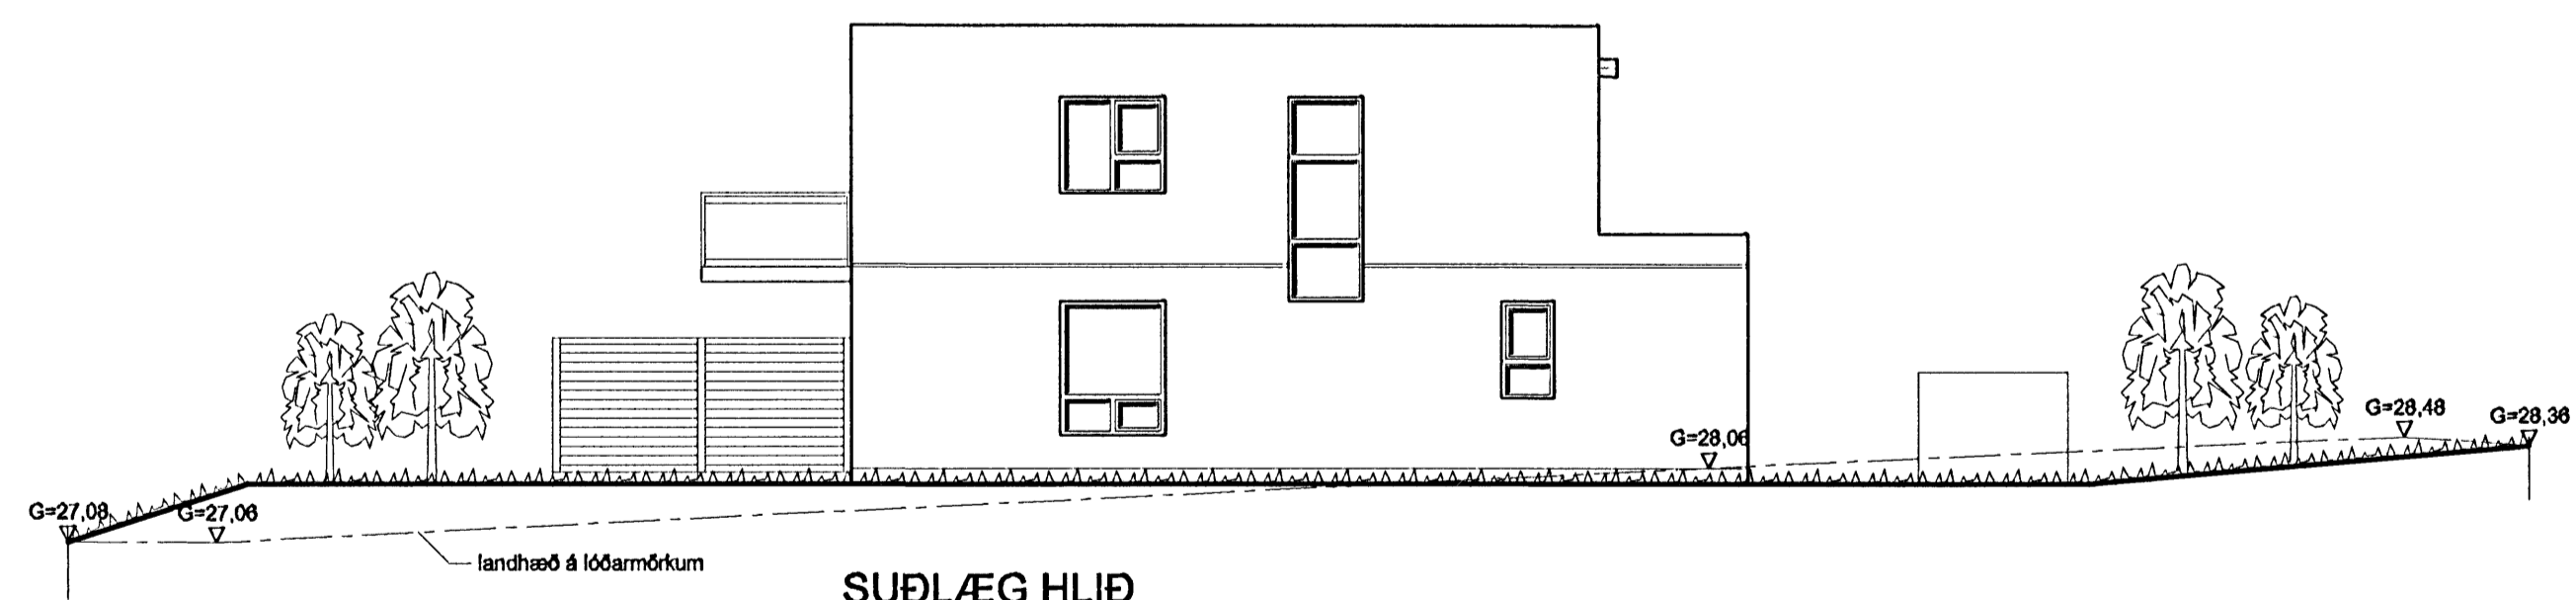

SUÐLÆG HLIÐ

landhæð á löðarmörkum

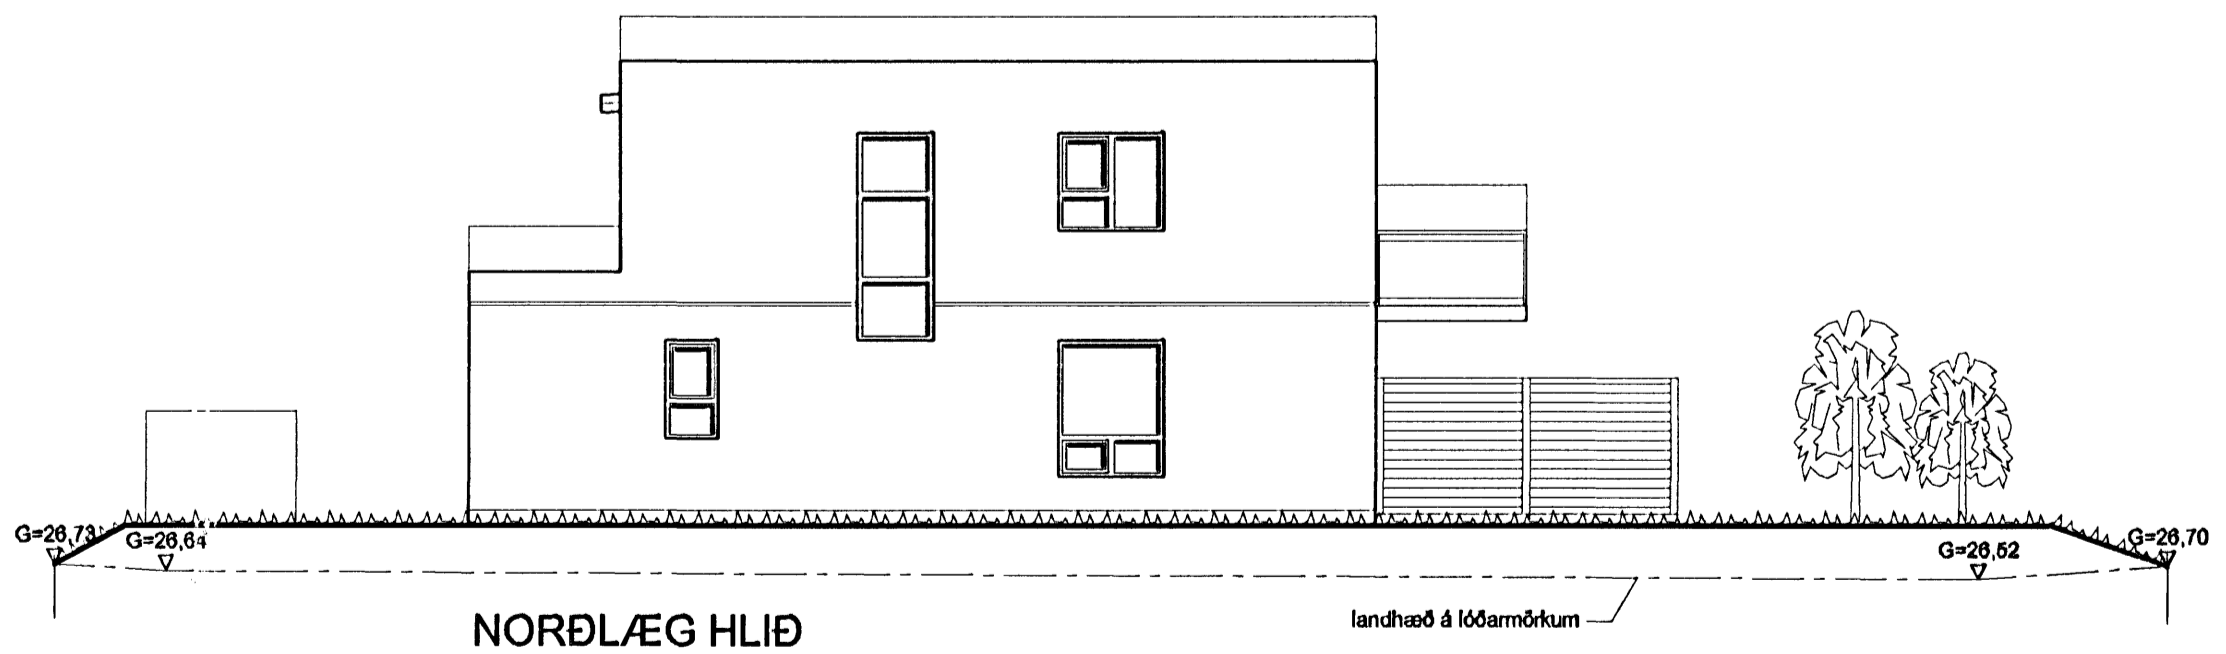

NORÐLÆG HLIÐ

landhæð á löðarmörkum

Br. nr.	Dags.	Af.	Breyting
①			
②			
③			
④			

Hönnun höfð:  
**ALTEIKNING ehf**  
ÖLL ALMENN TÆKNINGUMUSTA  
MÍÐSALIR 7, 201 KÓPAVOGUR, Sími 897-4588

Þorsteinn Friðbjórnsson, byggingateknifræðingur  
Kl. 211055-5299 netfang: midsalir@bt.net.is

**KVISTAVELLIR 56-64**  
**HAFNARFJÖRDUR**

Tekningarheiti: ÖTLIT

Dags. 26.09.2006.	Kvarð 1:100
Hannað þf	Teknið þf
Verkt. 06-802	Tekn.nr. 104