



GRUNNMYND EFRI HÆÐAR
 MKV. 1:100

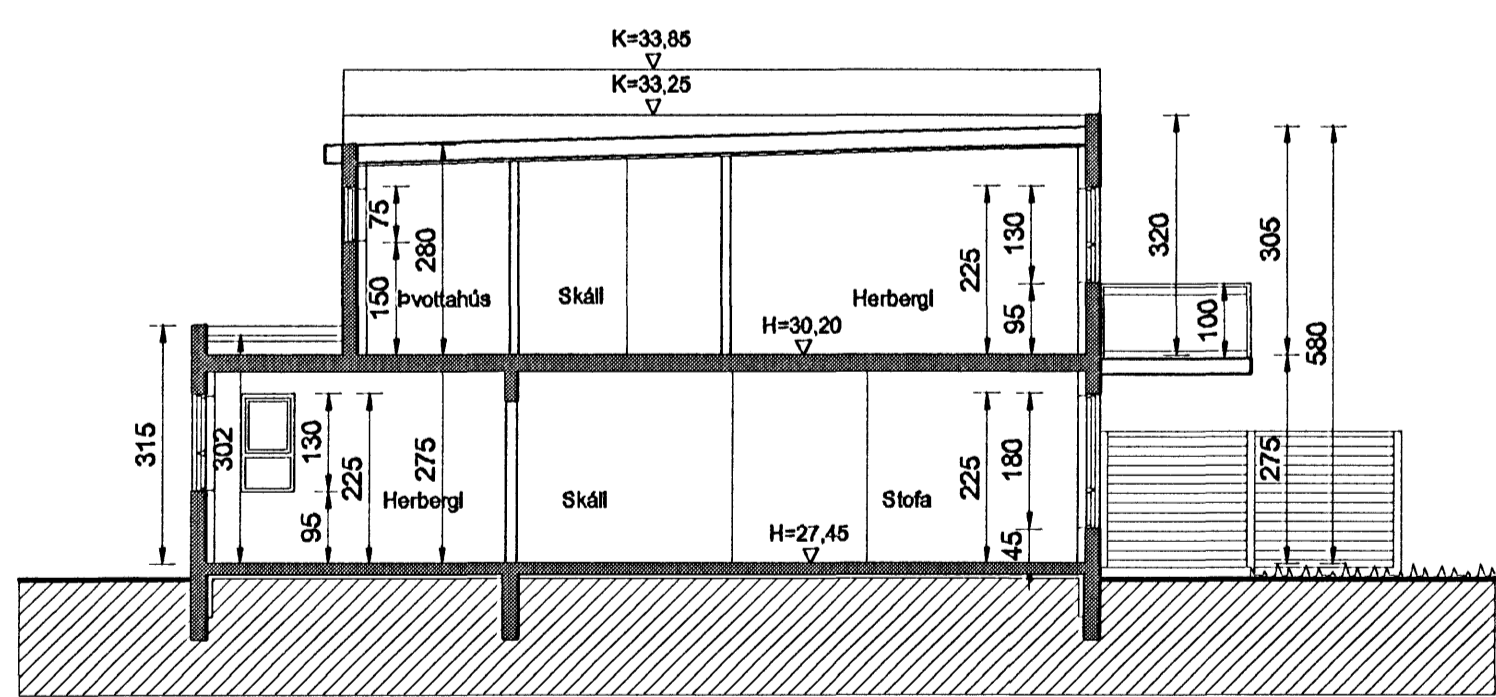

SNID A-A

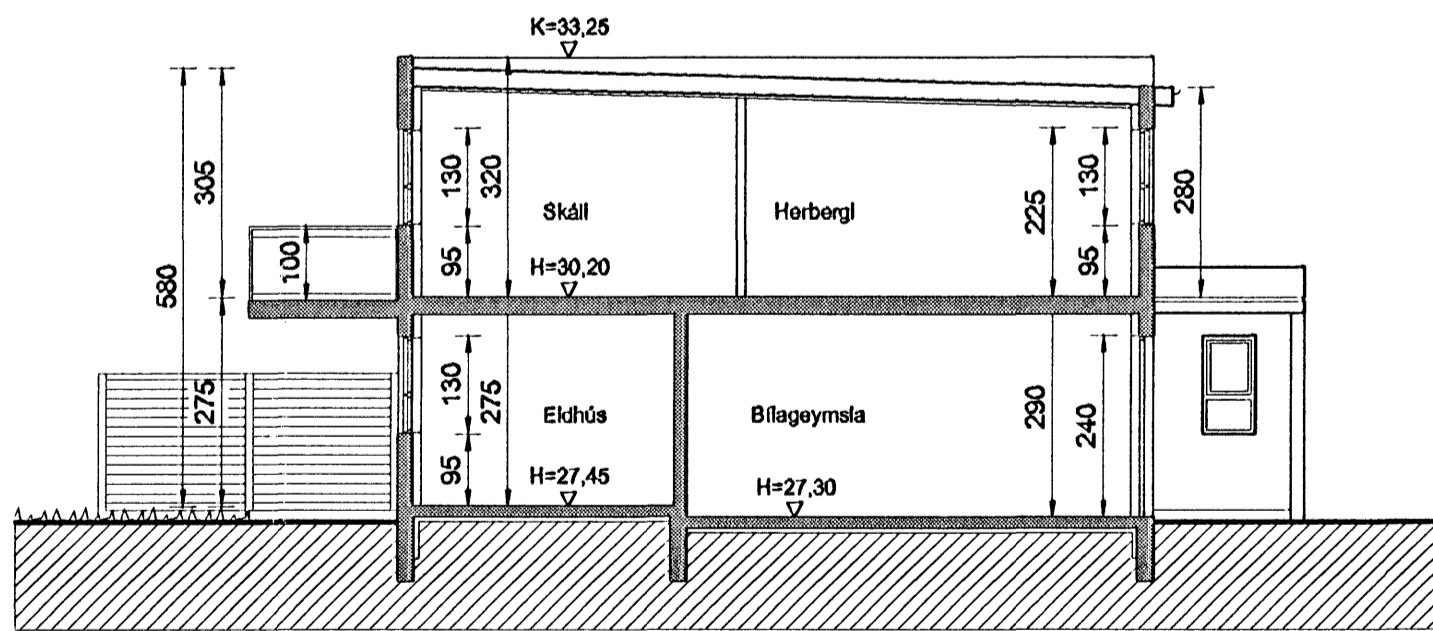

SNID B-B

Br. nr.	Dags.	Af.	Breyting
Ⓐ			
Ⓑ			
Ⓒ			
Ⓓ			

Hönnun hjóss:
ALTEIKNING ehf
ÖLL ALMENN TÆKNINGARSTA
 MIDALIR 7, 201 KÓPAVOGUR, SÍMI 897-4588
 Þorsteinn Friðbjólfsson, byggingatæknifræðingur
 Kl. 211055-5299 netfang: midsalir@bnet.is

KVISTAVELLIR 56-64
HAFNARFJÖRÐUR

Tekningarheiti: GRUNNMYND EFRI HÆÐAR
 SNID

Dags. 26.09.2006. Kvæði 1:100
 Hannas þF Teknað þF Samb. *Þorstein*
 Verkr. 06-802 Tekn.nr. 103 Breyt.nr.