



ÁSKILID,  
SJA BOKUN

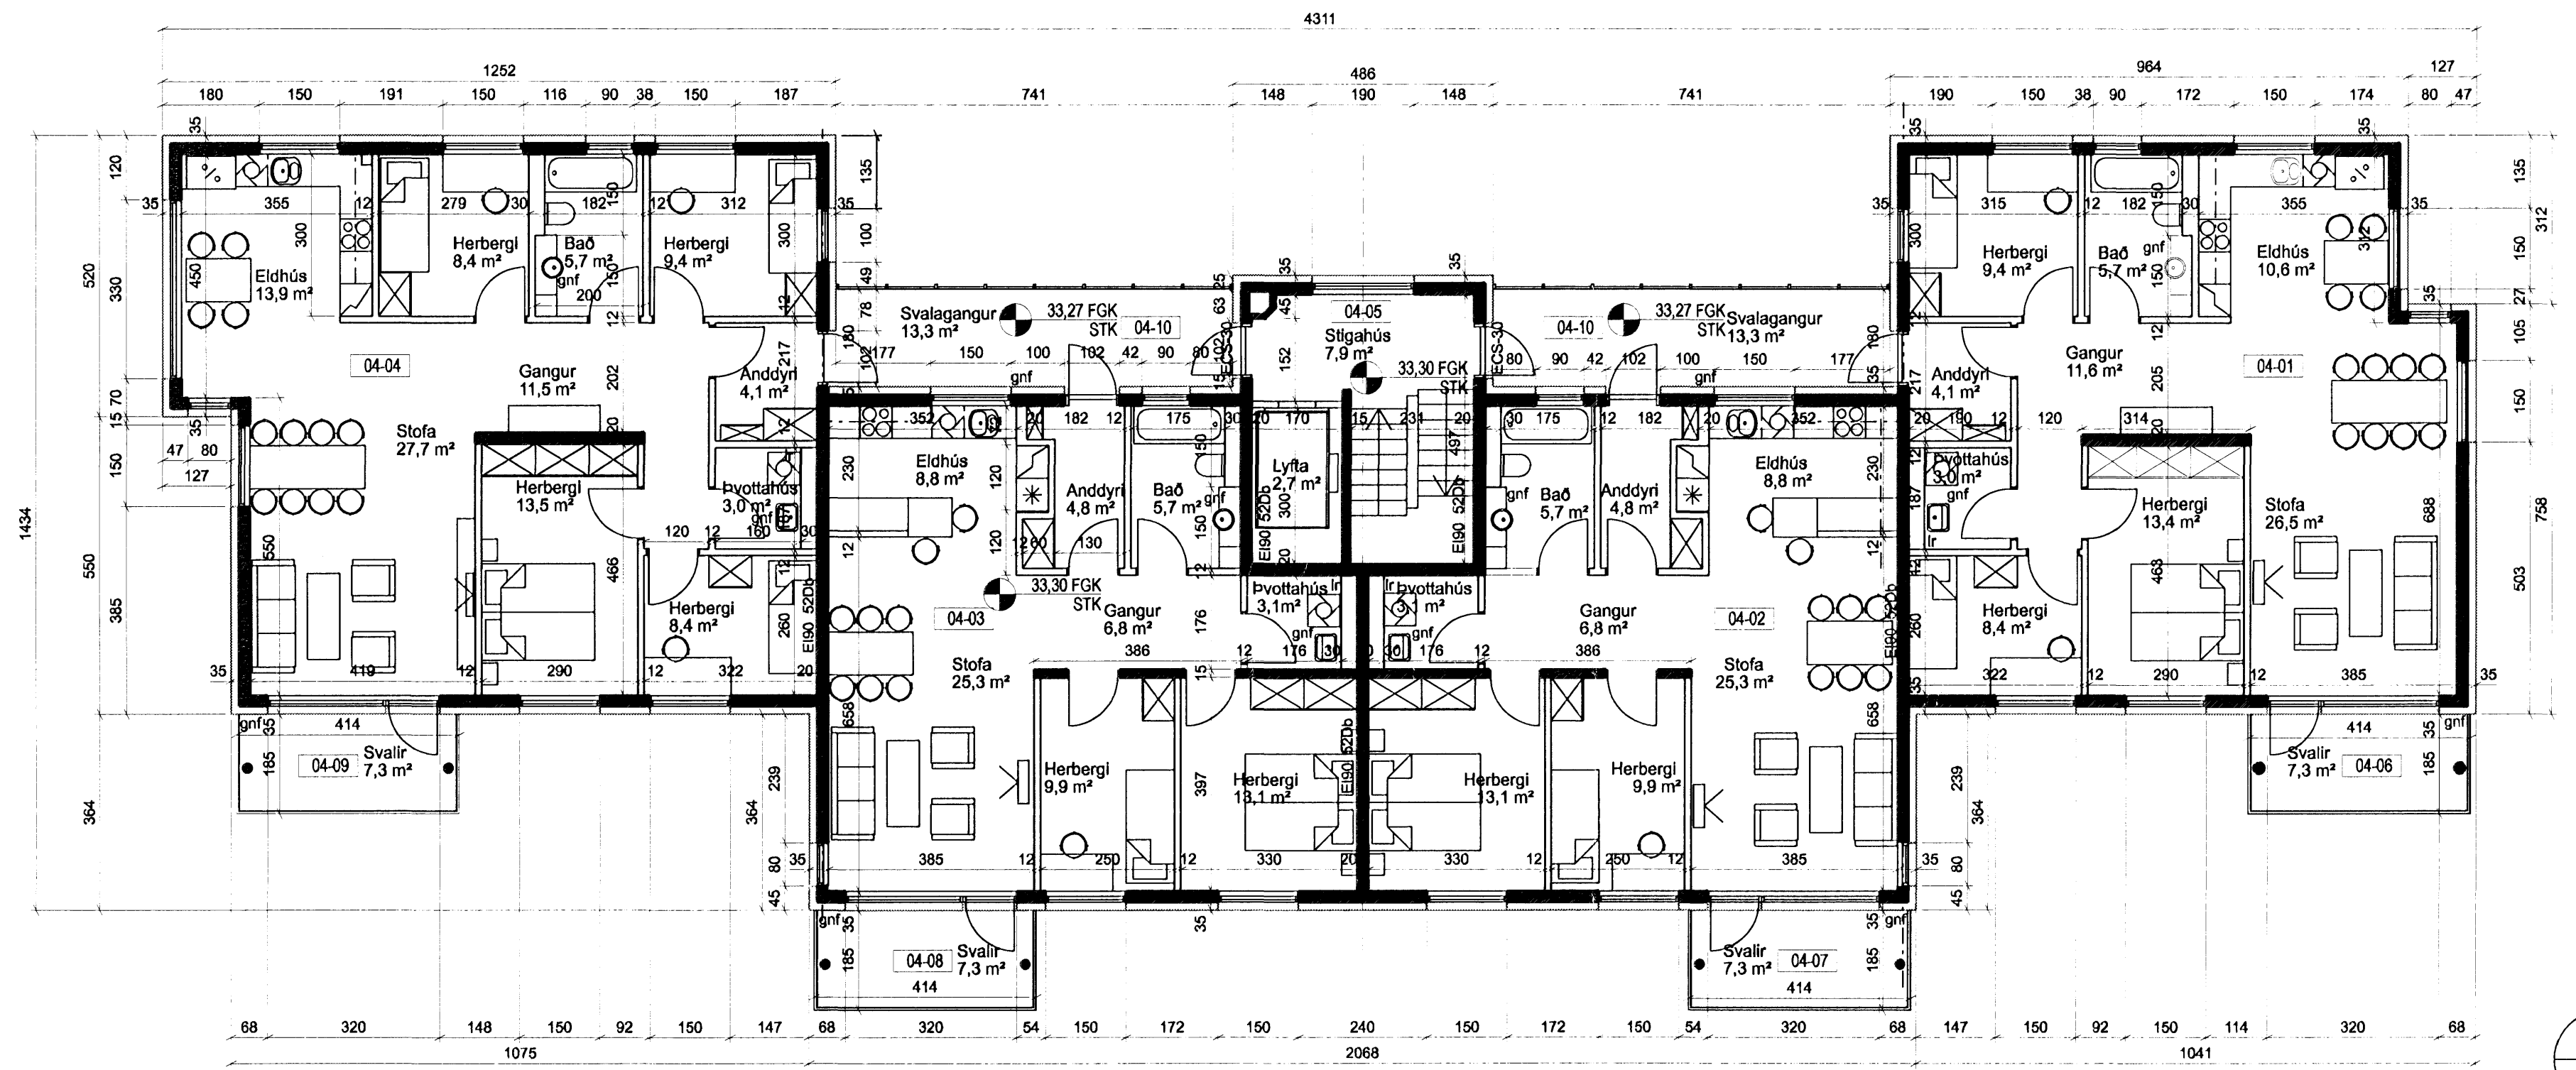

GRUNNMYND 1:100  
4.hæð

a-a  
10-20

b-b  
10-20

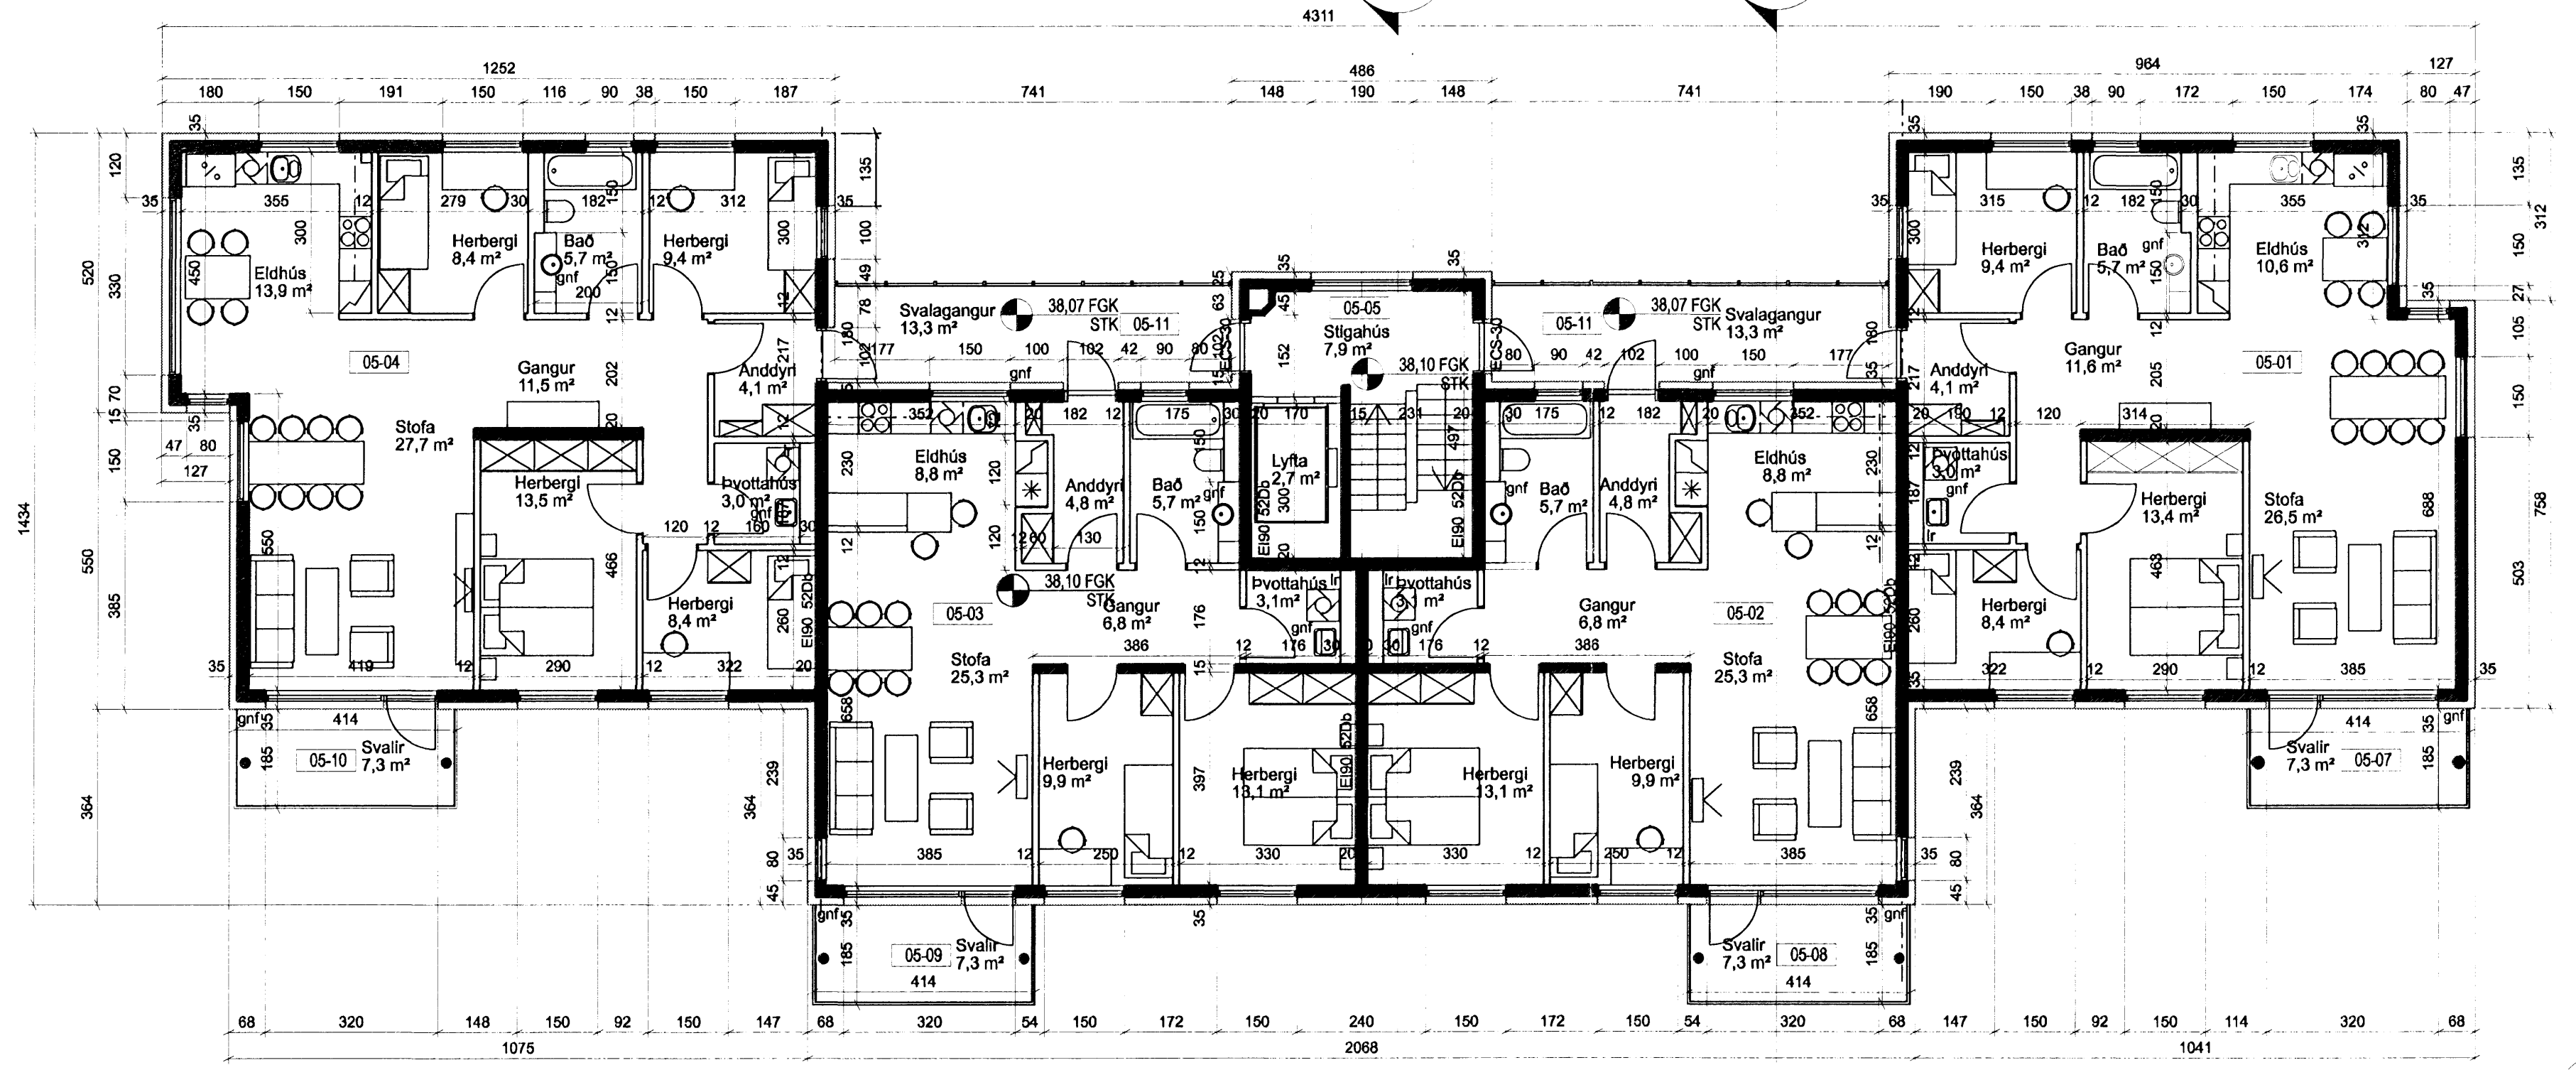

GRUNNMYND 1:100  
5.hæð

23/10/06

ÚTGAFA  
BREYTINGAR

ASK Arkitektar  
Göngutú 9  
101 Reykjavík  
Sími 515 0300  
Fax 515 0319  
www.ask.is



Ártun aðalhönnuðar:

Páll Gunnlaugsson arkitekt FÁI, kt. 210552-2199

Skjalnúmer 21-23  
Aðalteikningar

HEITI TEIKNINGAR  
Grunnmyndir 4. og 5. hæðar

VERK NÚM. 0688

MÖV. 1 A1	1:100
TEIKNAD	SS
DAÐS	20.10.2006
ÚTGAFA	10-05