


SNID A-A

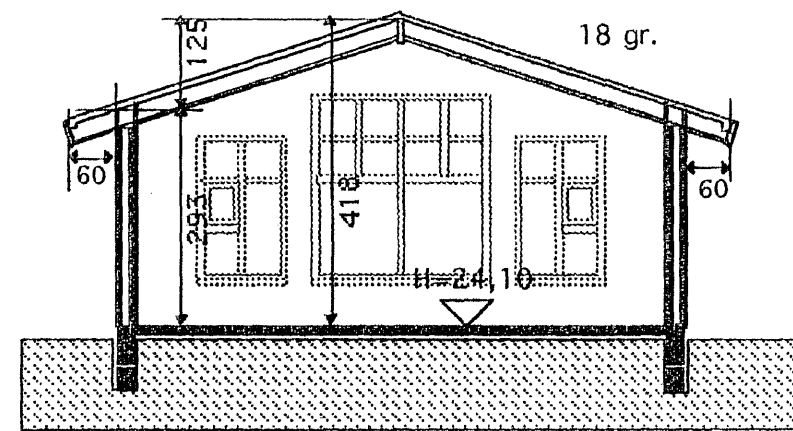

SNID B-B




Samþykkt þann

25 OKT. 2006

Byggingafræðiráðgjafi í Hafnarfirði
F.h. Kristján Þorarinsson

Skráningartafla: Hafnavellir 14, Hafnarfirði		Skrásetjari: Vigfús Halldórsson															
Landnúmer: 204038	Utgáfa: 4.01c	Kennitala: 100760-5849	Dags: 30-09-2006														
Matshlutanúmer: 01		Utgáfa: 4.01c															
Uppskipting og lýsing																	
D0	D1	D2	D3	D4	D5	D6	D7	D8	D9	D10a	D10b	D11	D12	D16	D17		
Lokun	Rými hæð-röð	Notkun texti	Höfuð-flokkun	Eignar-hald	Botnflour m²	Milliflour m²	Siglar m²	Op m²	Brúttóflour m²	Brúttóflour sh < 1,8	Salarhæð min	Salarhæð max	Brúttó rúm m³	Nettóflour m²	Birt flatarmál m²	Reiknitala skiptarúm m³	
Matshluti					217,6	0,0	0,0	0,0	217,6	0,0			850,2	190,8	217,6	708,860	
Botn												43,5					
1. hæð					217,6	0,0	0,0	0,0	217,6	0,0			806,7	190,8	217,6		
A	0101	Íbúð	N	0101	183,2				183,2		2,93	4,53	678,4	160,8	183,2	3,70	594,960
A	0102	Bílskúr	B	0102	34,4				34,4		2,93	4,53	128,3	30,0	34,4	3,73	111,900
C	0103	Pallur	U	0101	50,0				50,0								
Athugasemdir																	
Sorgþeymsla er á íbúð 2,8 m²																	
Sameignir sumra																	
Elgnarhald																	
		Eignar-hald	Notkun texti	Birt flatarmál m²	Séreign m²	Séreign og sameign m²											
		0101	Íbúð	183,2	594,960	594,960											
		0102	Bílskúr	34,4	111,900	111,900											
		Alls		217,6	708,860	708,860											

Skráningartafla: Hafnavellir 16, Hafnarfirði		Skrásetjari: Vigfús Halldórsson															
Landnúmer: 204038	Utgáfa: 4.01c	Kennitala: 100760-5849	Dags: 30-09-2006														
Matshlutanúmer: 01		Utgáfa: 4.01c															
Uppskipting og lýsing																	
D0	D1	D2	D3	D4	D5	D6	D7	D8	D9	D10a	D10b	D11	D12	D16	D17		
Lokun	Rými hæð-röð	Notkun texti	Höfuð-flokkun	Eignar-hald	Botnflour m²	Milliflour m²	Siglar m²	Op m²	Brúttóflour m²	Brúttóflour sh < 1,8	Salarhæð min	Salarhæð max	Brúttó rúm m³	Nettóflour m²	Birt flatarmál m²		
Matshluti					217,6	0,0	0,0	0,0	217,6	0,0			850,2	190,8	217,6	708,860	
Botn												43,5					
1. hæð					217,6	0,0	0,0	0,0	217,6	0,0			806,7	190,8	217,6		
A	0101	Íbúð	N	0101	183,2				183,2		2,93	4,53	678,4	160,8	183,2	3,70	594,960
A	0102	Bílskúr	B	0102	34,4				34,4		2,93	4,53	128,3	30,0	34,4	3,73	111,900
C	0103	Pallur	U	0101	50,0				50,0								
Athugasemdir																	
Sorgþeymsla er á íbúð 2,8 m²																	
Sameignir sumra																	
Elgnarhald																	
		Eignar-hald	Notkun texti	Birt flatarmál m²	Séreign m²	Séreign og sameign m²											
		0101	Íbúð	183,2	594,960	594,960											
		0102	Bílskúr	34,4	111,900	111,900											
		Alls		217,6	708,860	708,860											

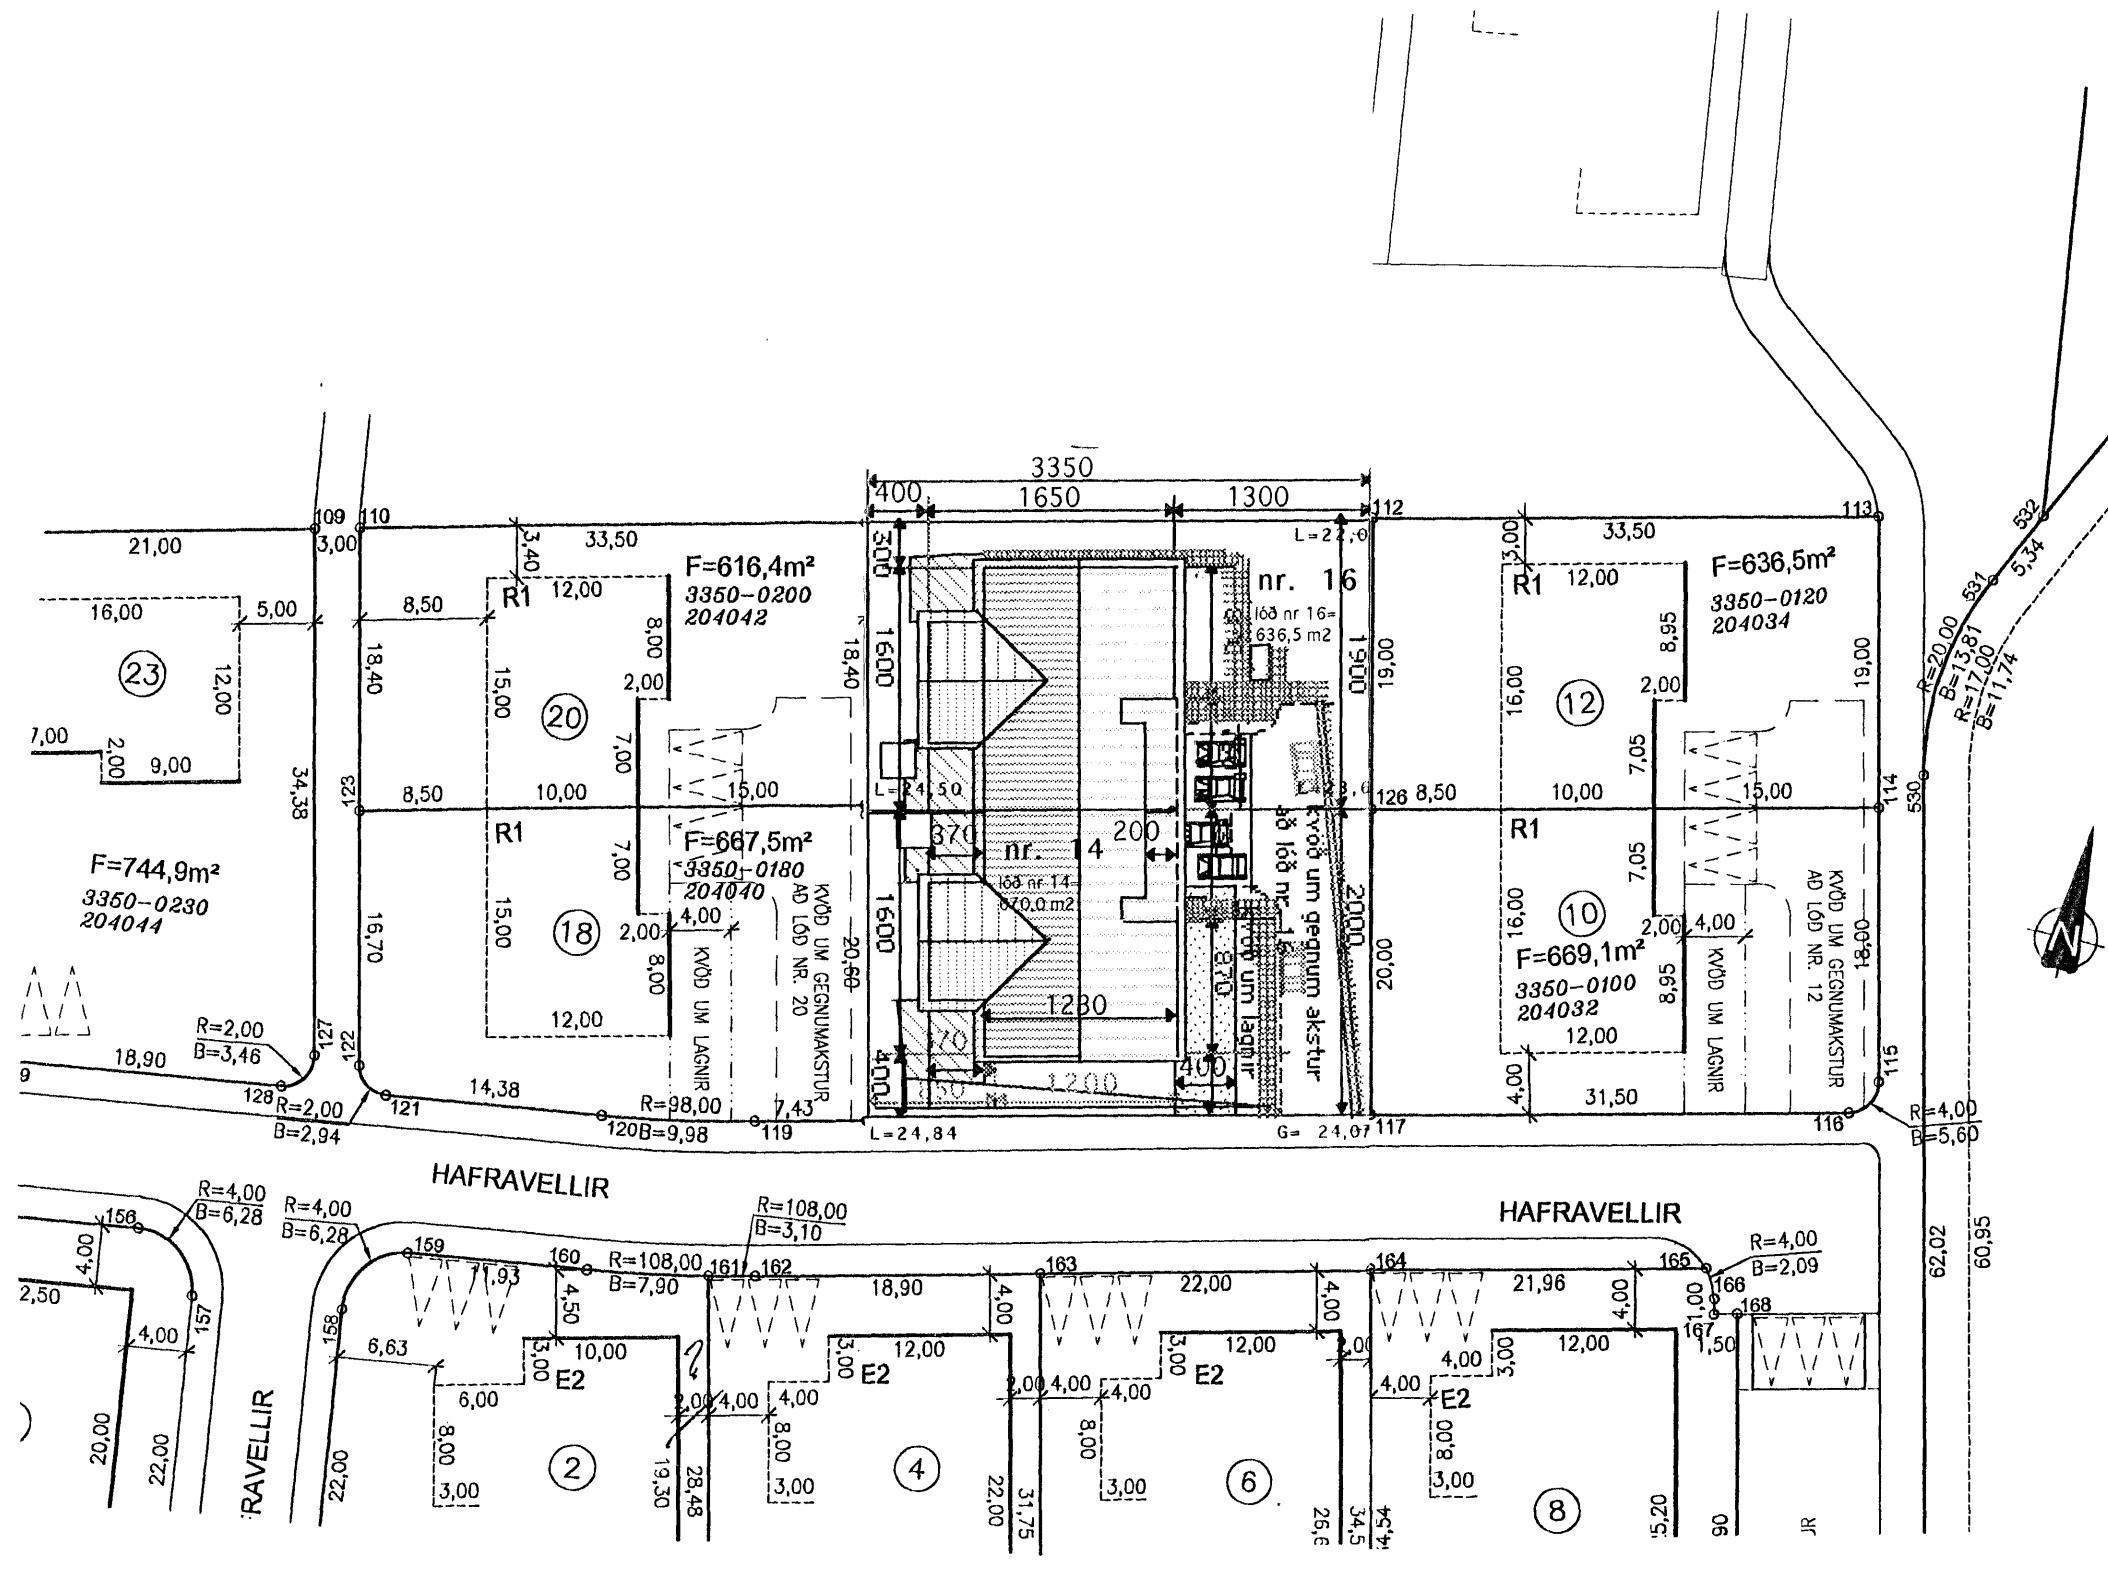

AFSTÖÐUMYND 1:500

BREYTT 20. OKT. 2006.
Br. skráningartafla, nánari málsetning

	Verkefni	HAFRAVELLIR 14 -16 HAFNARFIRÐI
	Heiti	SNÍÐ- AFSTÖÐUMYND SKRÁNINGARTAFLA
kvarði	1:100 1:500	verk.nr 20_OKT. 2006..
dags.	25. SEPT. 2006..	dags br.
hönnun	G. G.	teikn nr
teikn	G. G.	A-2

Hringbraut 17 220 Hafnarfirði
s. 555-2020 FAX 555-2021
Gísli G. Gunnarsson BFF kt. 020649-2409
Gísli Gunnarsson