
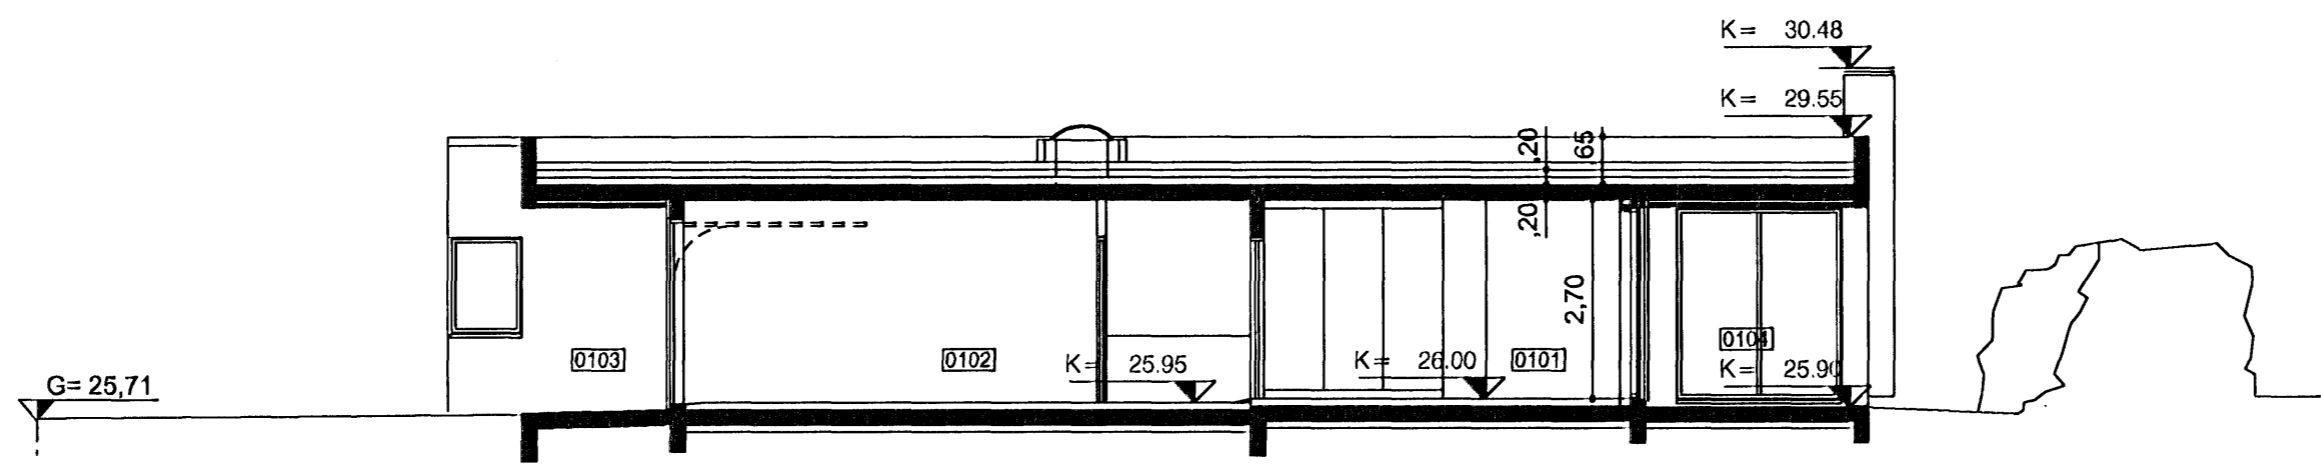
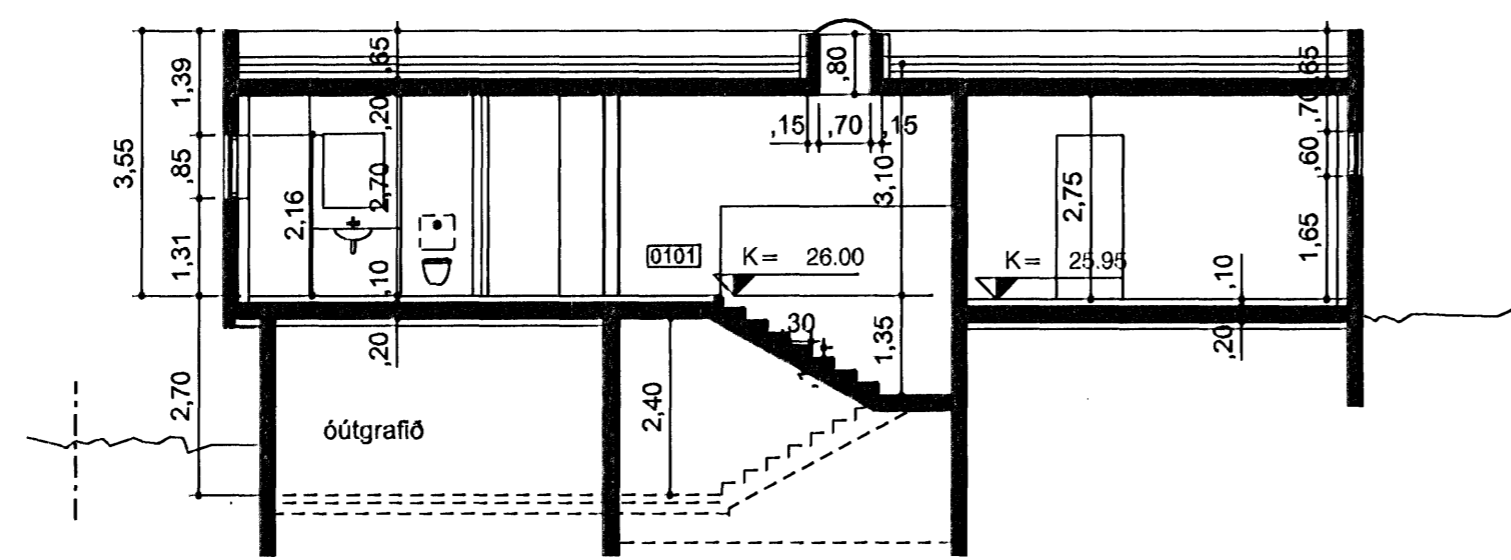
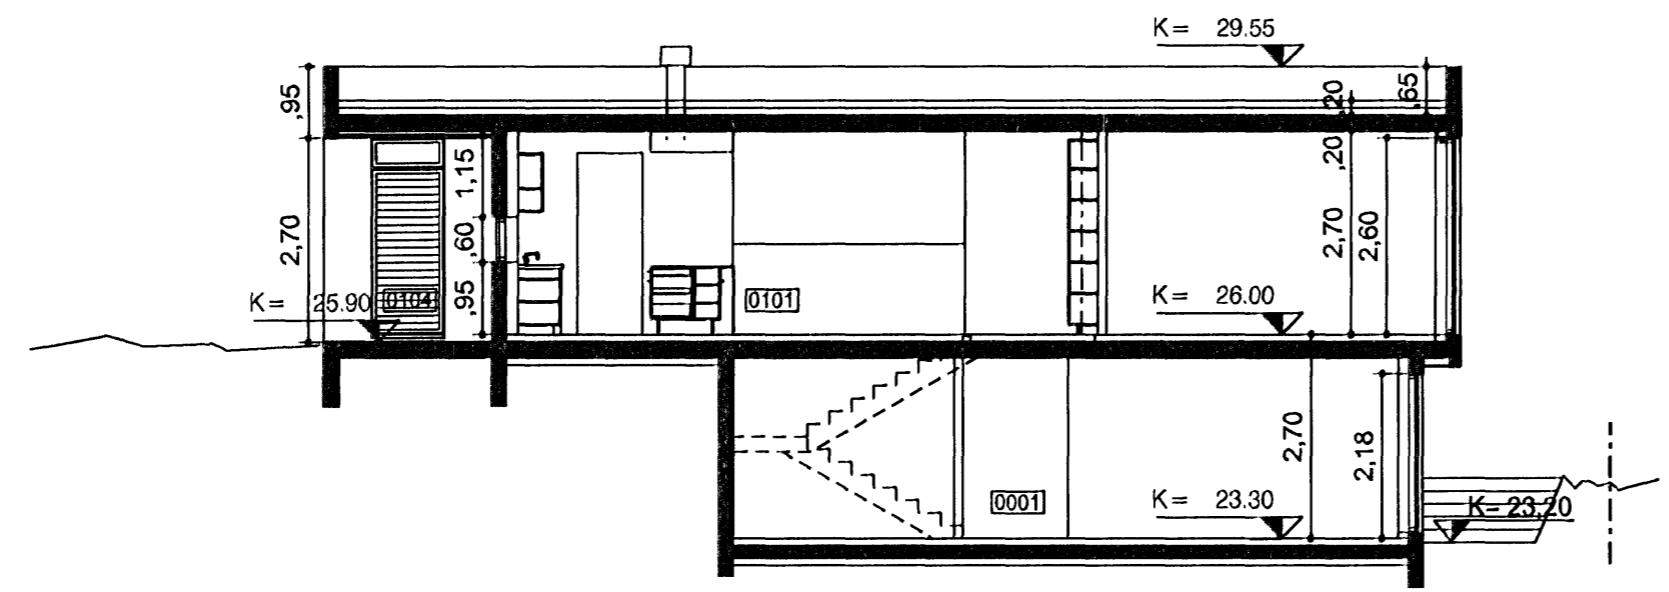


Samþykkt þann  
 3 OKT. 2006  
 Byggingarulltrúnn í Hafnarfirði  
 F.h. Kristján Þórarinnsson

# Úr Gildi

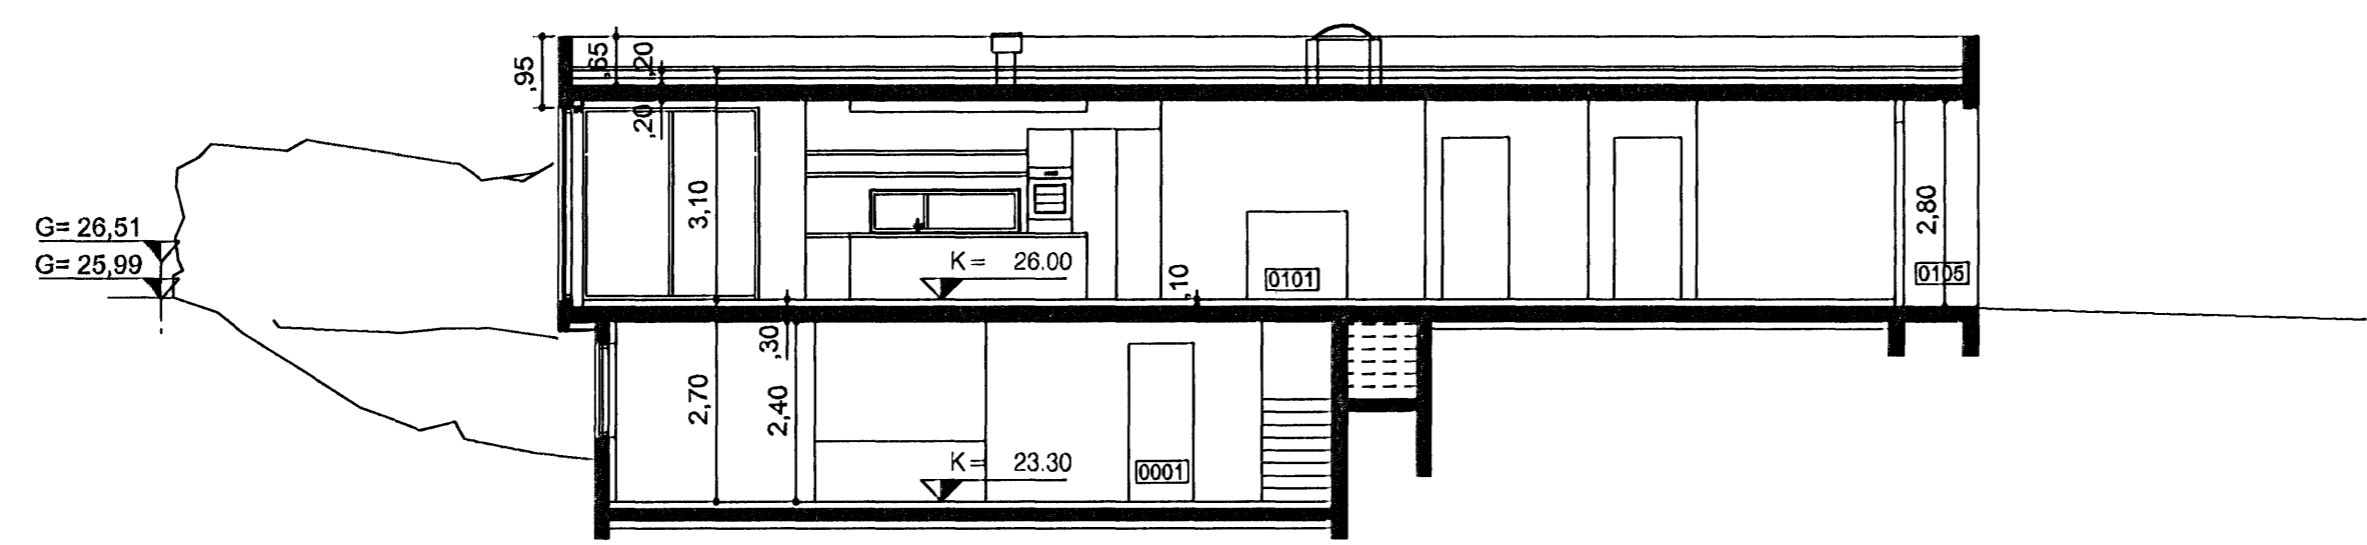

**HAFRAVELLIR 2**  
 Vellir 6, Hafnarfirdi

STADGREINIR: 1400-01-33500020  
 VERKKAUPI: Karl Magnús Karlsson  
 KENNITALA VERKKAUPA: 140566-5949

ADALTEIKNING

EFNI: SKURÐMYNDIR

MELIKVARDI: 1:100  
 FRUMSTÆRD BLADS: A2  
 TEIKNAD: KMK  
 YFIRFARID: IC  
 DAGSETNING UTGAFU: 09.10.2006

VERKNR: 834  
 TEIKN. NR: 102  
 ENDURSK:

**VA ARKITEKTAR**

skólavörðustíg 12  
 101 reykjavík  
 kt: 460400-3610  
 sími: 530 6900  
 fax: 530 6901

va@vaarkitektar.is  
 www.vaarkitektar.is

UTGEFANDI: *Karl Magnús Karlsson*  
 Karl Magnús Karlsson KT: 140566-5949

Teikning þessi er gefin út af undirrituðum fyrir hönd eiganda höfundaréttar. VA Arkitektar ehf. Teikninguna má ekki alíta með neinum hætti, að hluta til eða í heild án skriflega leyfis höfundar.

