



Byggingarfulltrúi
samþykkir erindið.

18 OKT. 2006


Bent skal á að samþykkt þessi verður ekki virk, fyrr en eftir þinglýsingu eignaskiptaýrlysingarinnar og skráningu heimar hjá Fasteignamatríkisins.
Byggingarfulltrúinn í Hafnarfirði
F.h. Kristján Þórarinnsson

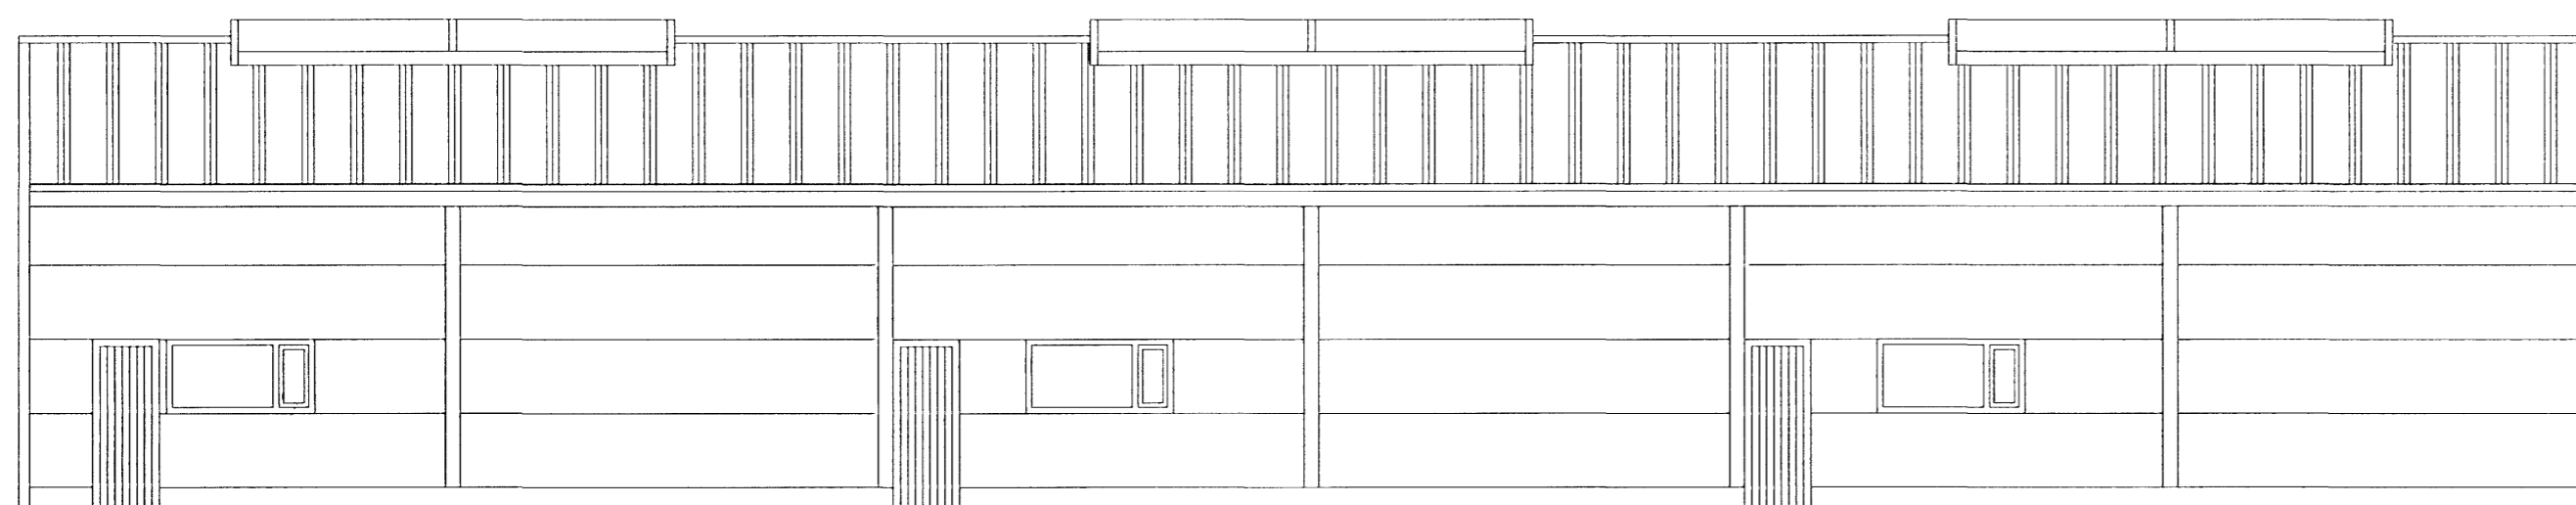


Norður

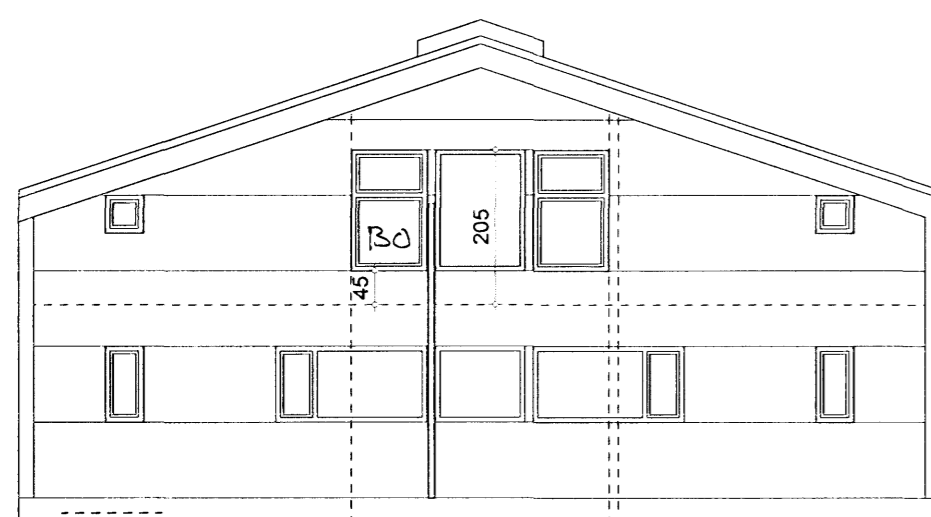

Vestur

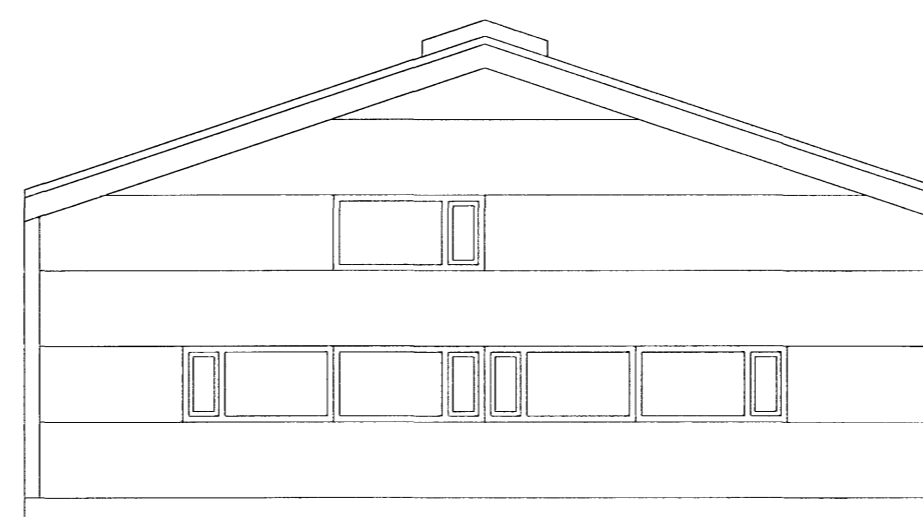

Austur

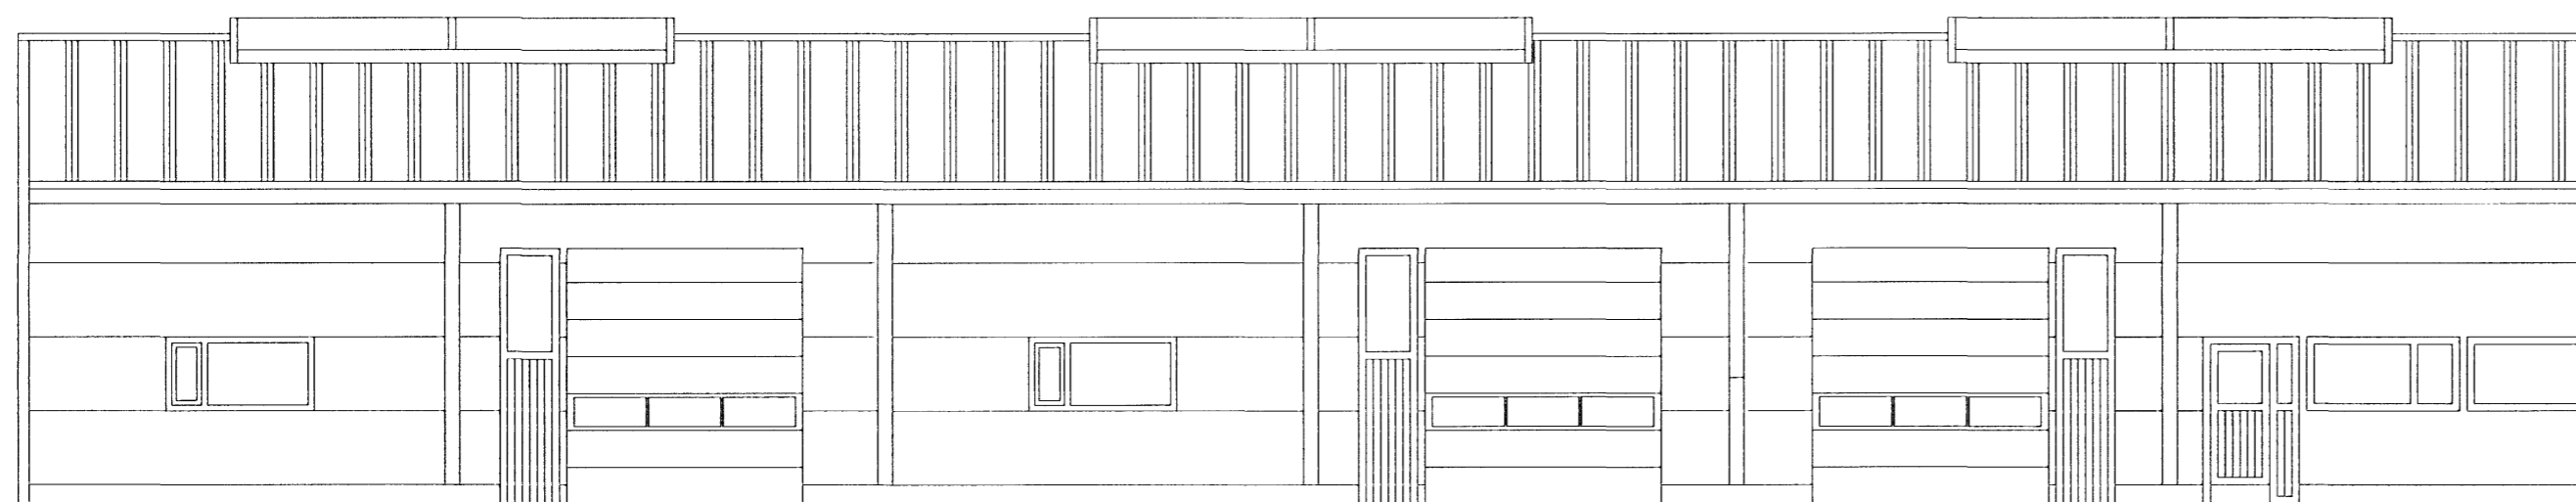

Suður



HÚSIÐ HANNAÐ AF
TÆKNIPJÓNUSTU SIGURDAR ÞORLEIFSSONAR

Gjótuhraun 6 Hafnarfirði

Aðaltekningar	no
útlit	01
	kvarði
	1:100

dags. 13. sept. 2006 breytt

teiknistofa **GINGI** tjarnargata 10 R
gingi11@internet.is

arkitektar fa
gunnlaugur björn jónsson kt. 110254-3349 sími: 5612040 6976984